



# Snitt B

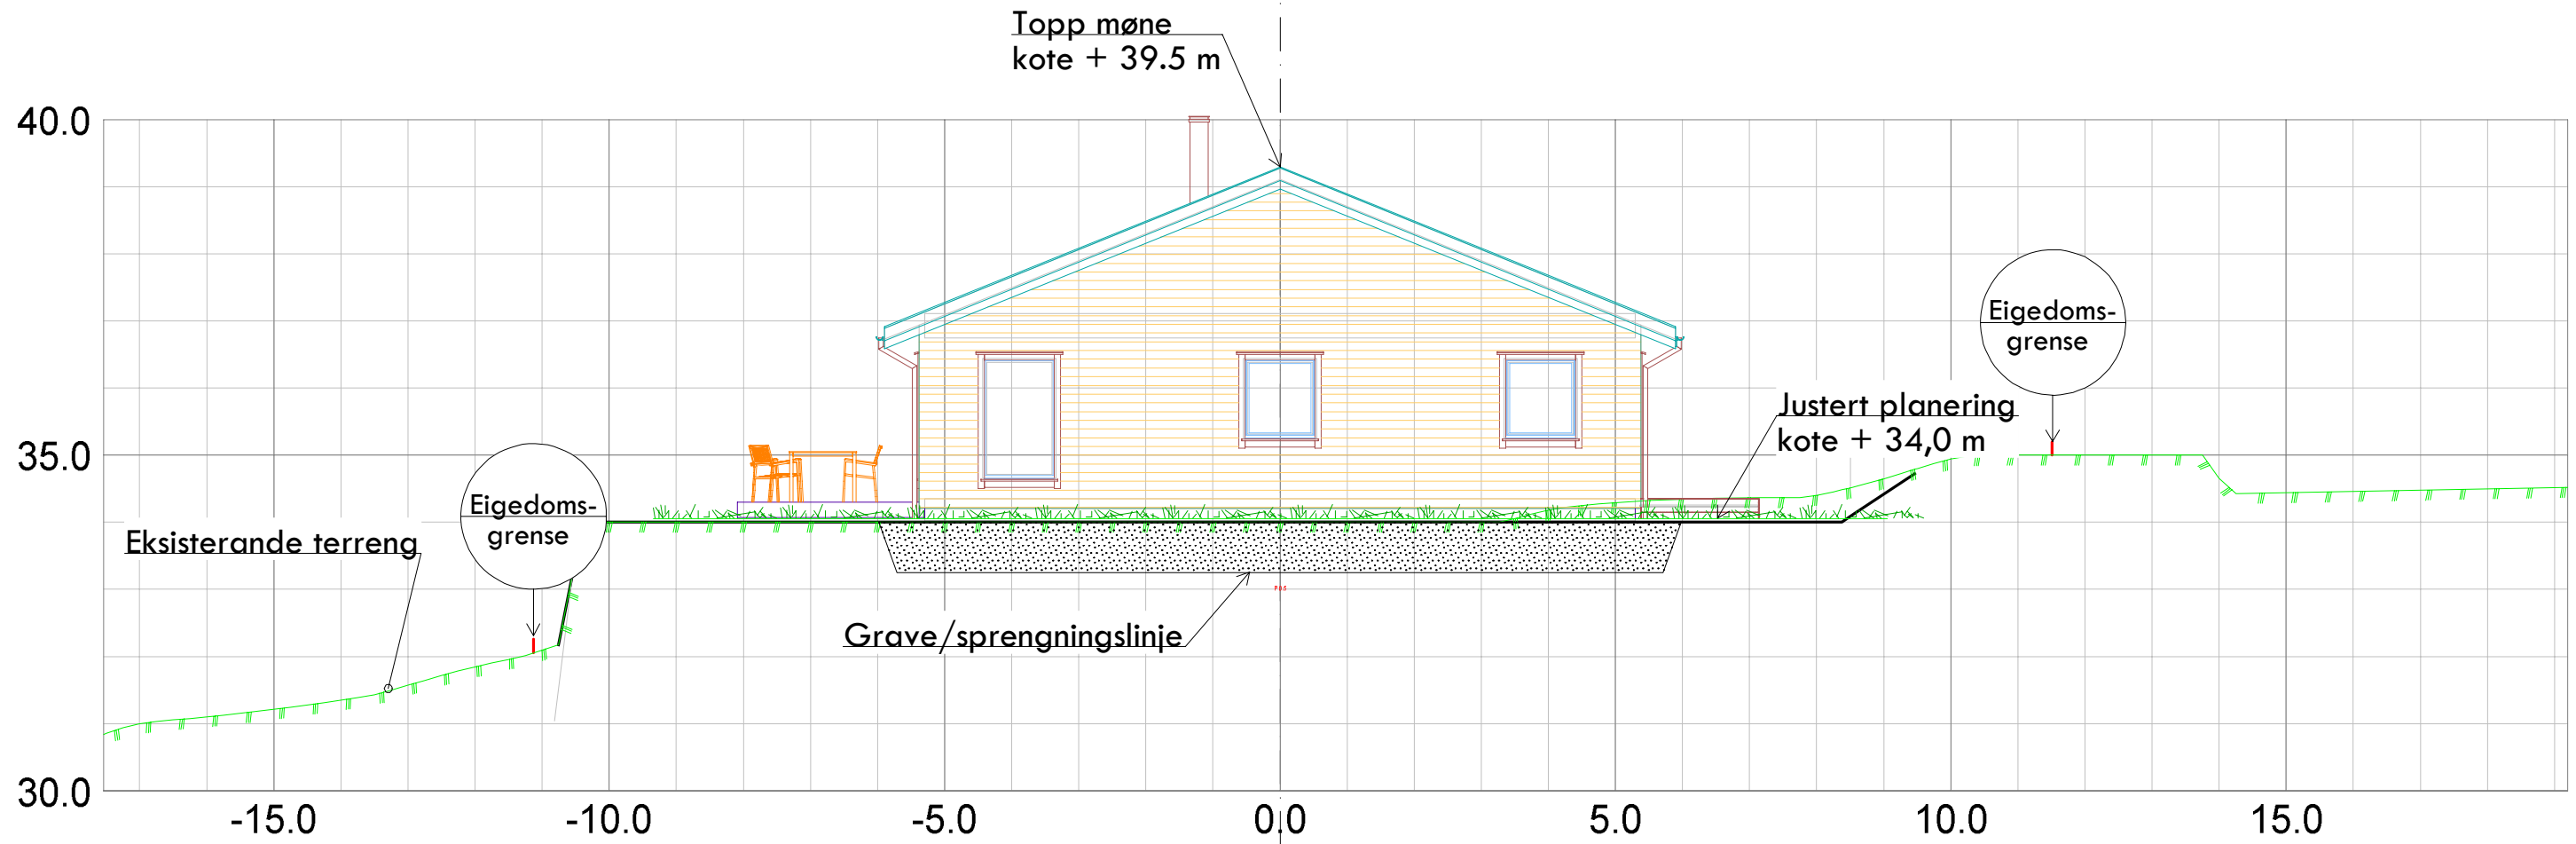

<b>Kålås Bygg AS</b> Torvhusmyrane 2, 5913 Eikangervåg				<b>Kartgrunnlag:</b> Kilde for basiskart: Lindås kommune Koordinatsystem: UTM sone32 / Eurof 89 Dato for basiskart: 02.11.2018 Høgdegrunnlag: NN 2000	
Dato	Konstr./tegnst	Godkjent	Målestokk	 Epost: post@sh-oppmaling.no Tlf 472 99 092	
10.11.2018	sh		1:100		
Snitt B Gnbr 213/35 Tiltakshavar: Arnt Hagesæter				Erstattet av:	302
Heravsnng:		Beregning:		Lindås kommune	