


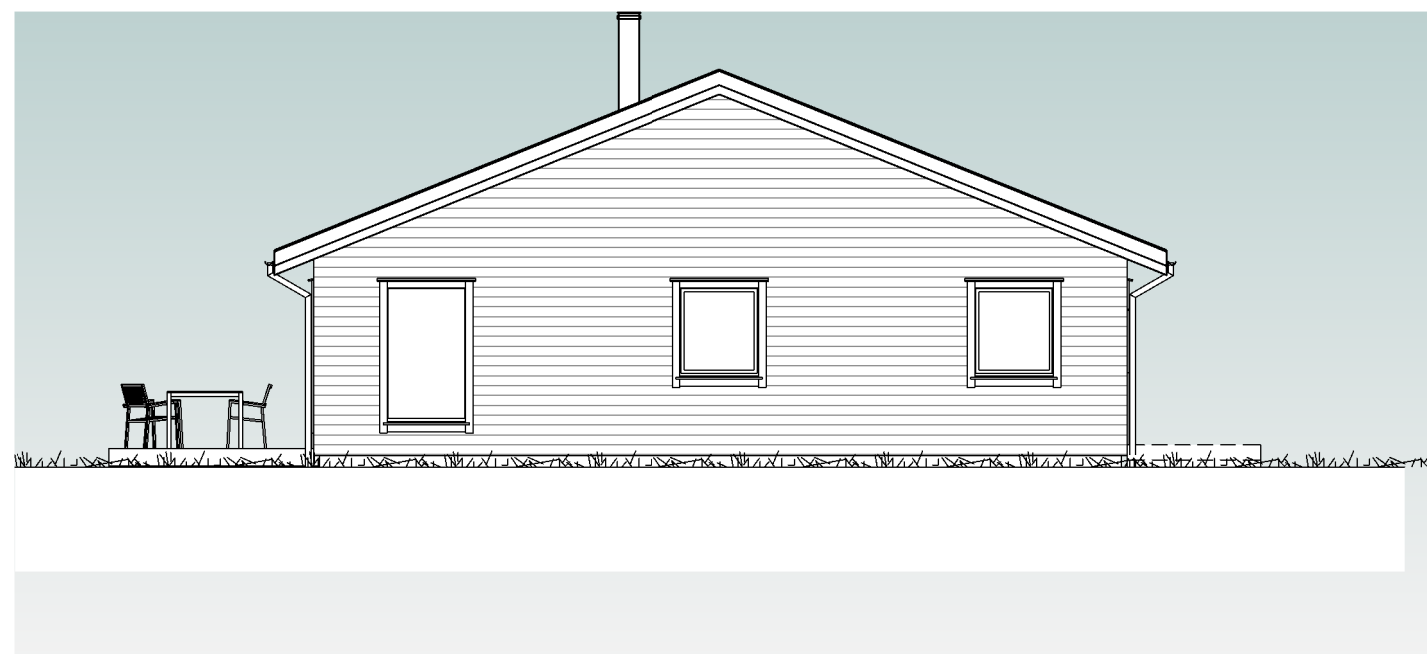

FASADE 1



FASADE 2

REV.	DATO	REVISJON	SIGN.

Kålås Bygg AS
Torvhusmyrane 2, 5913 Eikangervåg
MESTERHUS

TILTAKSHAVER:	Arnt Hagesæter
BYGGEPLASS:	Nedre Eikangervåg
G.nr/B.nr:	213/35
KOMMUNE:	Lindås

TEGN, INNHOLD:	Fasade 1 og 2	TILTAKSART:	Enebolig	MÅL:	1 : 100				
PROSJEKT:	250S- L- Siv omtegnet								
ARKITEKT:	Mesterhus	DATO:	26.10.18	TEGN:	ET	PROSJEKT NR:	70012	TEGN.NR:	00.13