


| | | Values (left to right) |
|---|---|---|
| PROFIL NR. | | 0 · 25 · 50 · 75 · 100 · 125 · 150 · 175 · 200 · 225 · 250 · 275 · 30 |
| Grunneier | | Gnr/Bnr. 137/144 · Gnr/Bnr. 137/163 · Gnr/Bnr. 137/25 · Gnr/Bnr. 137/19 · Gnr/Bnr. 137/292 |
| Markslag | | Veg |
| Grunnforhold | | Sprengstein på fjell |
| Terrenghøyde/ Topp vegdekke | | 63,82 · 63,84 · 64,17 · 64,45 · 64,51 · 64,64 · 64,66 · 64,57 · 64,59 · 64,64 · 64,70 · 64,79 · 64,87 · 64,96 · 65,04 · 65,07 · 65,06 · 65,02 · 65,00 · 65,07 · 65,03 · 64,96 · 65,05 · 65,31 · 65,61 · 65,86 · 66,02 · 66,15 · 66,22 · 66,23 · 66,23 · 66,23 · 66,21 · 66,15 · 66,00 · 65,97 · 65,87 |
| HOR.V.PUNKT i m | | 12,4 · 11,0 · 5,3 · 64,6 · 69,1 · 6,1 · 8,9 |
| VL | Kumavst. i m | 15,1 · 8,4 · 4,0 · 67,2 · 68,9 · 4,9 · 8,9 |
| VL | Fall i ‰ | 5,0 · 43,5 · 51,9 · 6,8 · 5,3 · 32,1 · 5,1 · -8,1 · 258,9 · 9,7 |
| VL | Kote utv. topp | 62,60 · 62,67 · 63,04 · 63,26 · 63,69 · 63,76 · 64,67 · 64,81 · 64,74 · 63,67 · 63,76 |
| VL | Type og dim | 180PE 100 SDR 11 · 50PE 100 SDR 11 |
| VL | Kumavst. i m | 12,4 · 3,3 |
| VL | Fall i ‰ | 88,8 · 44,2 |
| VL | Kote utv. topp | 61,95 · 63,04 · 63,22 |
| VL | Type og dim | 110PE 100 SDR 11 |
| SP | Kumavst. i m | 16,3 · 64,6 · 69,1 · 6,1 · 8,9 |
| SP | Fall i ‰ | 10,0 · 10,0 · 10,0 · 10,0 · 10,0 |
| SP | Kote innv. bunn | 61,85 · 62,01 · 62,66 · 63,35 · 63,43 · 63,52 |
| SP | Type og dim | 160PVC SDR 34,4 |
| OV | Kumavst. i m | 7,0 · 8,5 |
| OV | Fall i ‰ | 7,5 · 7,5 |
| OV | Kote innv. bunn | 63,60 · 63,65 · 63,71 |
| OV | Type og dim | 160PVC SDR 34,4 |

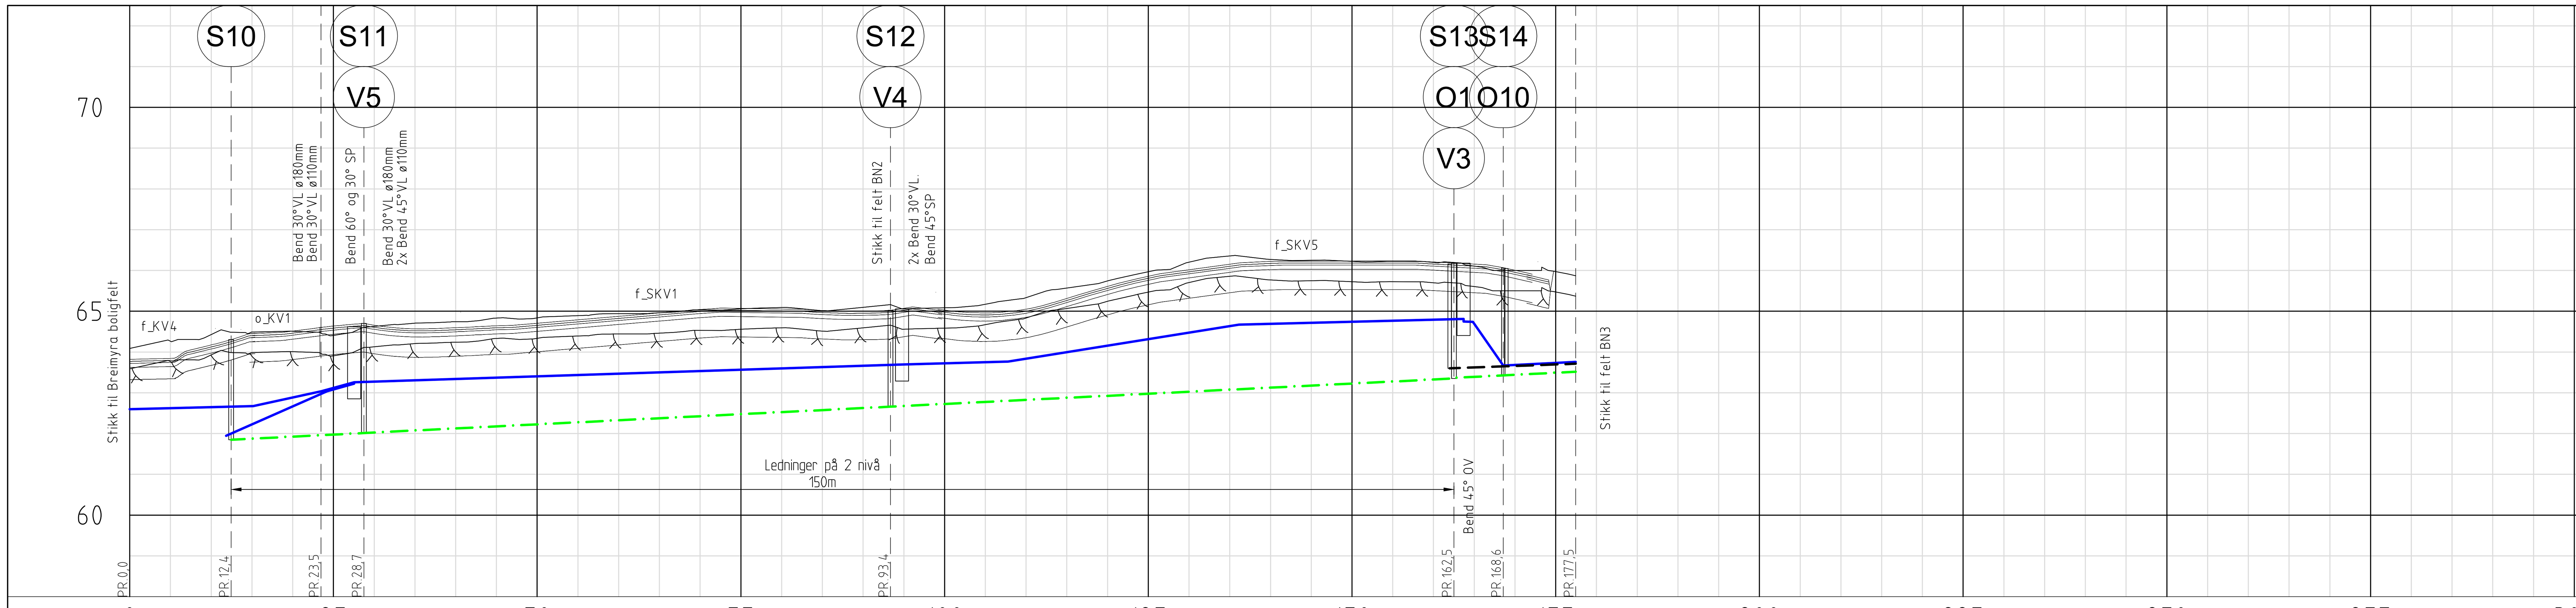


## Merknad

6. Ny ø180mm vannledning frem til Breimyra boligfelt.
7. Ny ø160mm spillvannsledning og ø110mm vannledning fra kum S8 og V5 tilknyttes eksisterende kummer. Eksisterende kummer frigraves og kontrollmåles før tilknytting.

## TEGNFORKLARING

| Eksisterende | | Prosjektert |
|---|---|---|
| — | Vannledning (VL) | — |
| — · — | Spillvannsledning (SP) | — · — |
| – – – | Overvannsledning (OV) | – – – |
| ◄ | Pumpeledning spillvann (SPP) | ◄ |
| —×— | Ledning utgår | |
| ○ | Stakekum (S/O) | ○ |
| | Ministakekum (S/O mini) | ∘ |
| ● | Vannledningskum m/brann- og stengeventil (V) | ● |
| | Lufteventil | ⚹ |
| ⊞ | Eksisterende vegsluk | |
| | Sandfangskum m/kuppelrist (SF) | ⊕ |
| | Sandfangskum m/kjeftesluk (SF) | ■ |

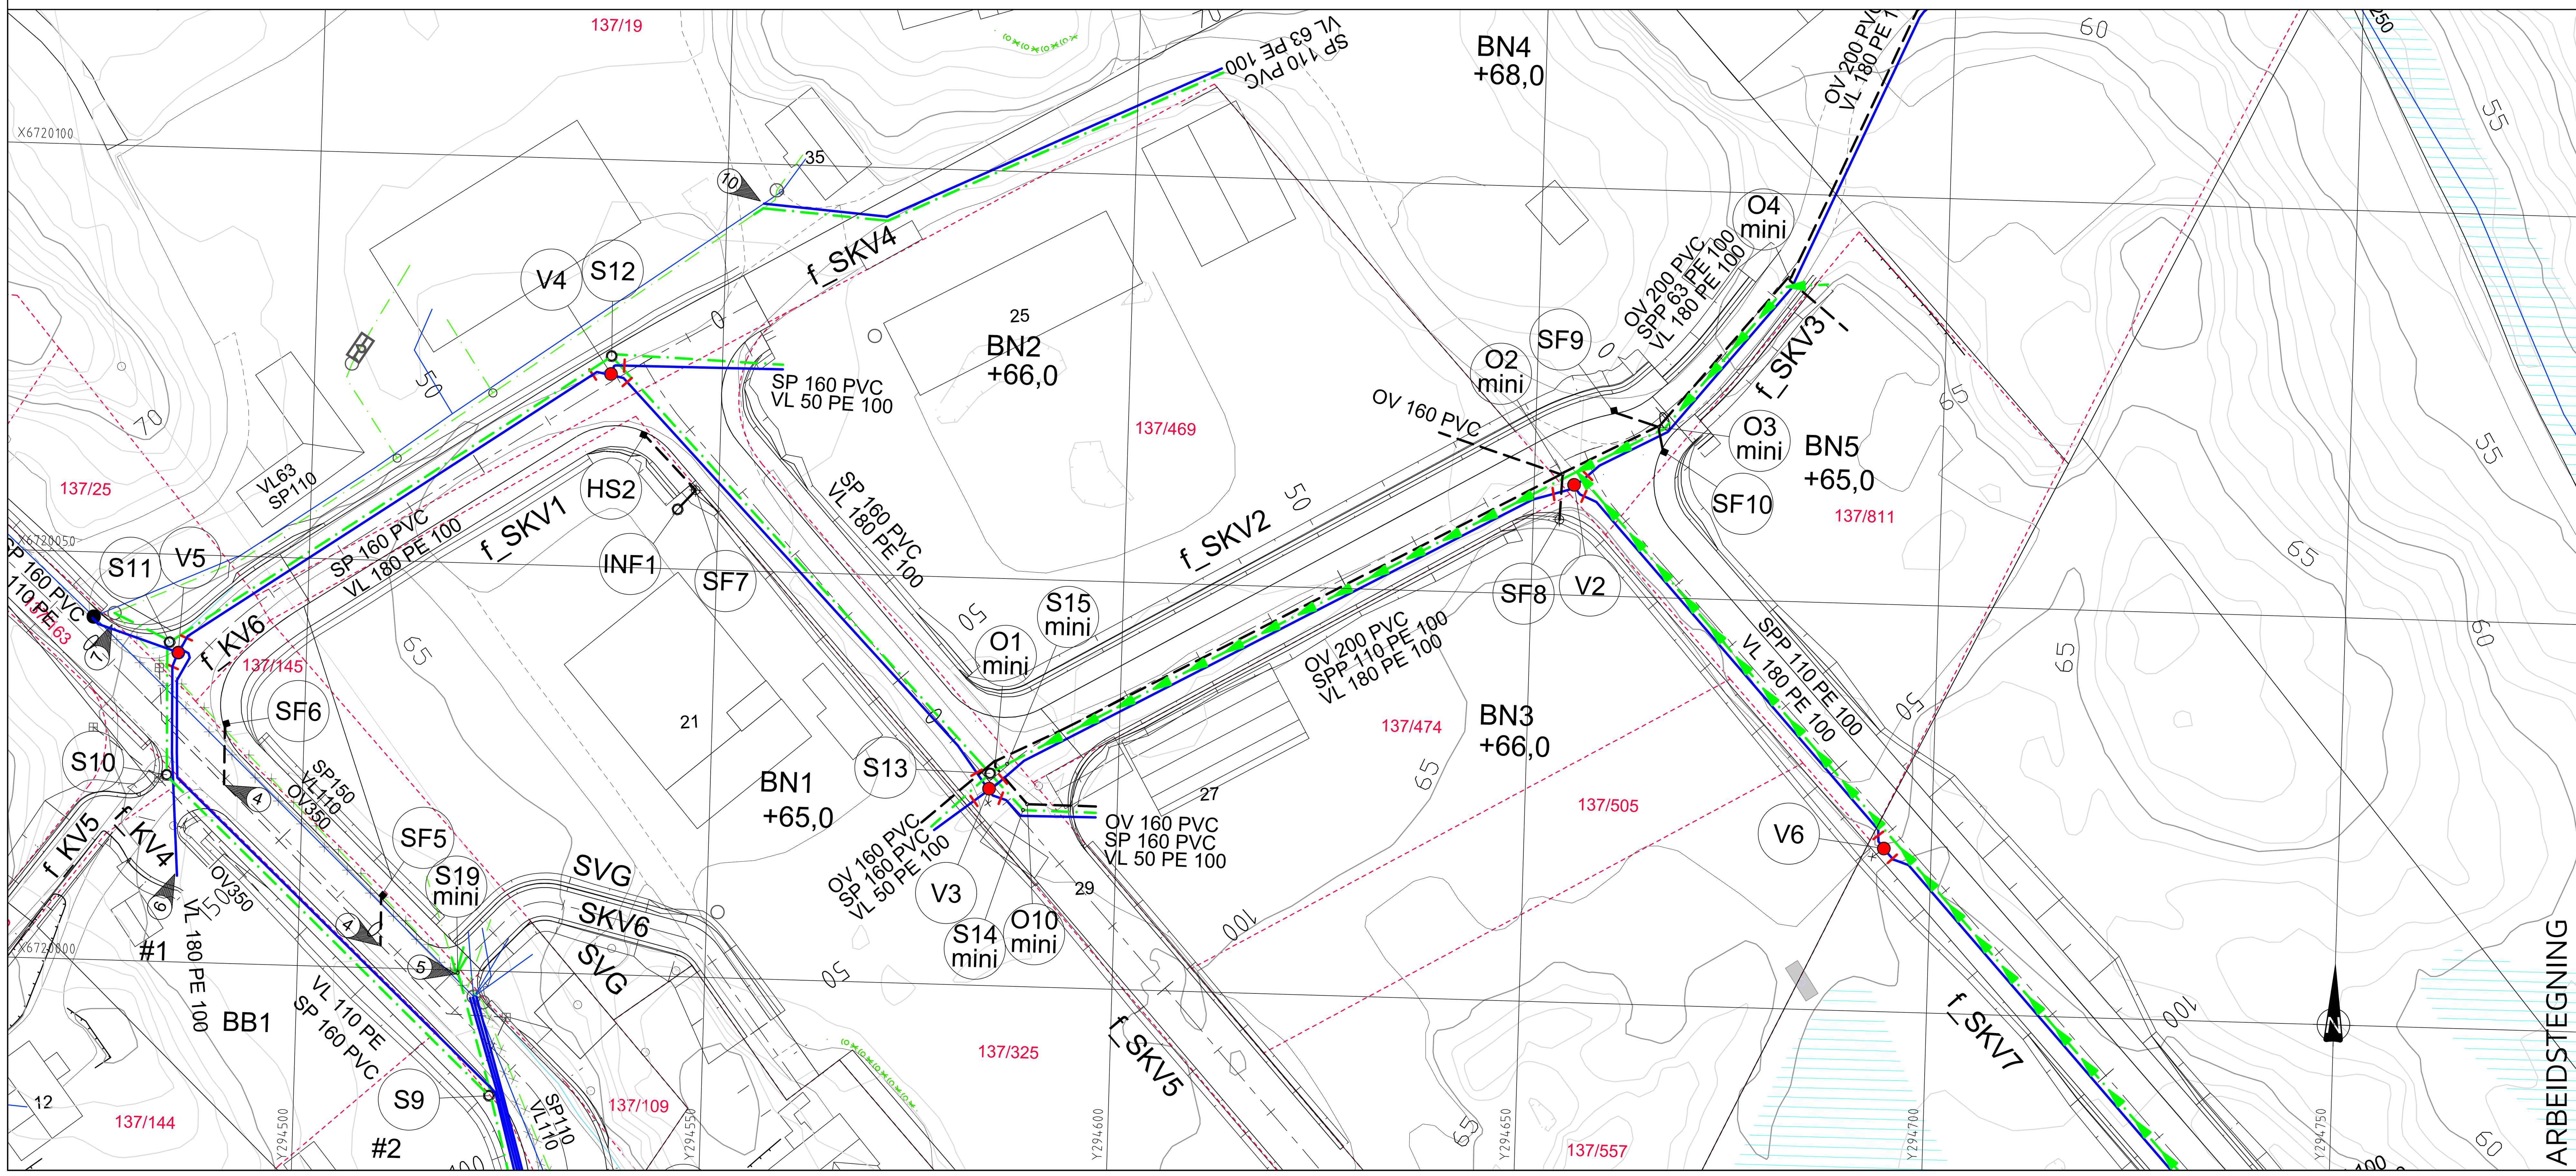ARBEIDSTEGNING

| Rev. | Dato | Sign. | Revisjonen gjelder |
|---|---|---|---|
| A | 03.05.19 | HF | Trase S10-S11 endret. |

Oppdragsgiver
Bolig og Eiendom AS/Romarheim AS

Prosjekt
Alverflaten. Boligfelt og næringsområde
Plan og profil vann og avløp
Kum S10-S14 og V5-V3. Kum O1 og O10.

| Tegn. | Kontr. | Godkj. |
|---|---|---|
| HF | THF | THF |

Dato: 08.04.2019
Målestokk: 1:500/100
Format: A1
Prosjektnr. 18059
Tegningsnr. GH03
Rev.

haugen VVA
Kanalveien 5
5068 Bergen
Tlf. 55 59 82 60
e-post: post@haugenvva.no