



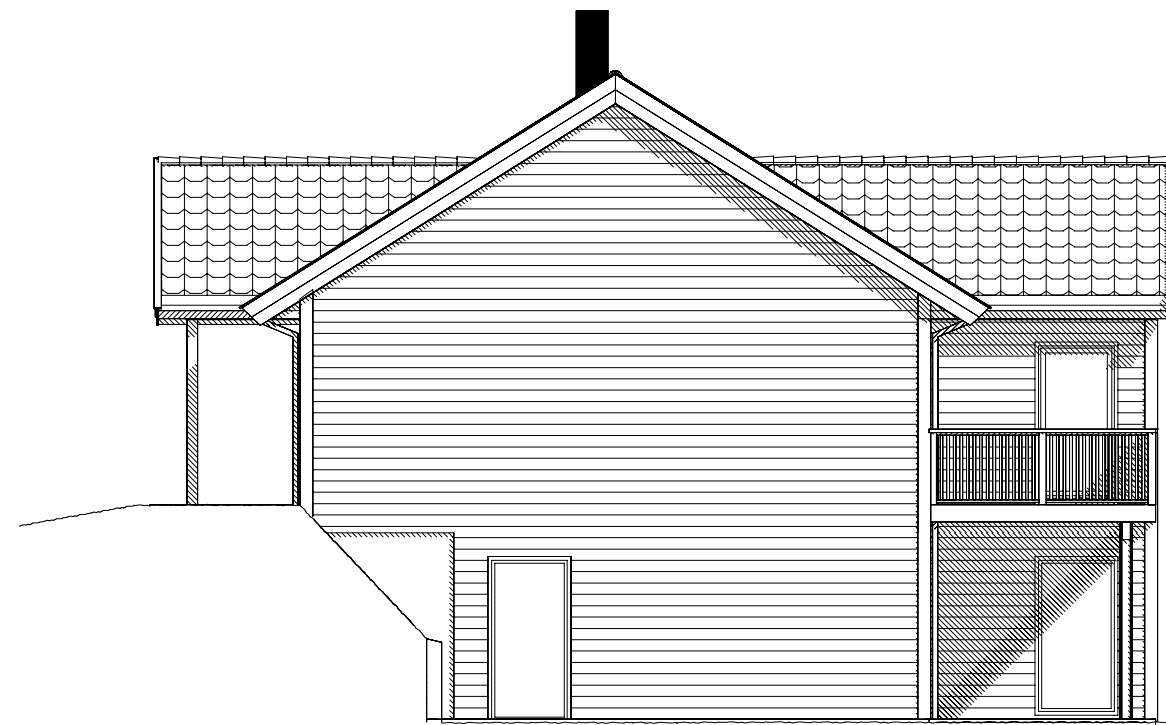


FASADE SØR

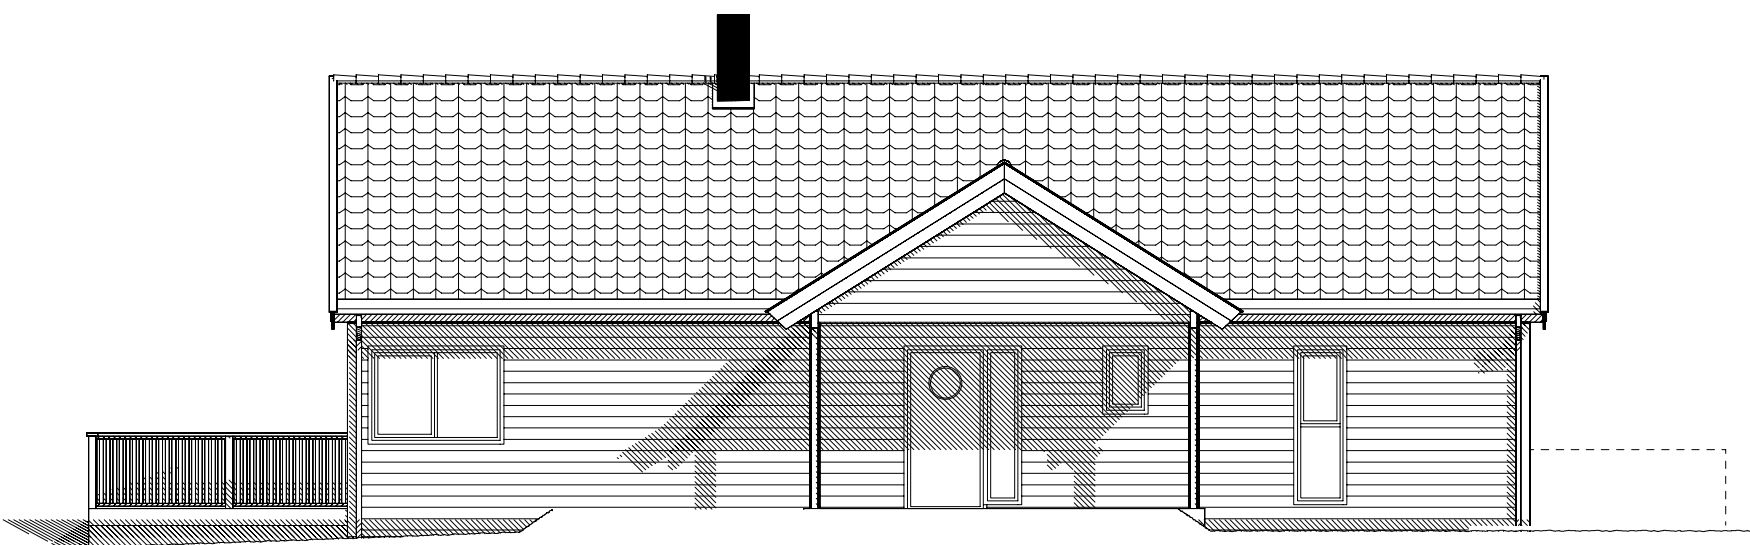

FASADE VEST



FASADE NORD

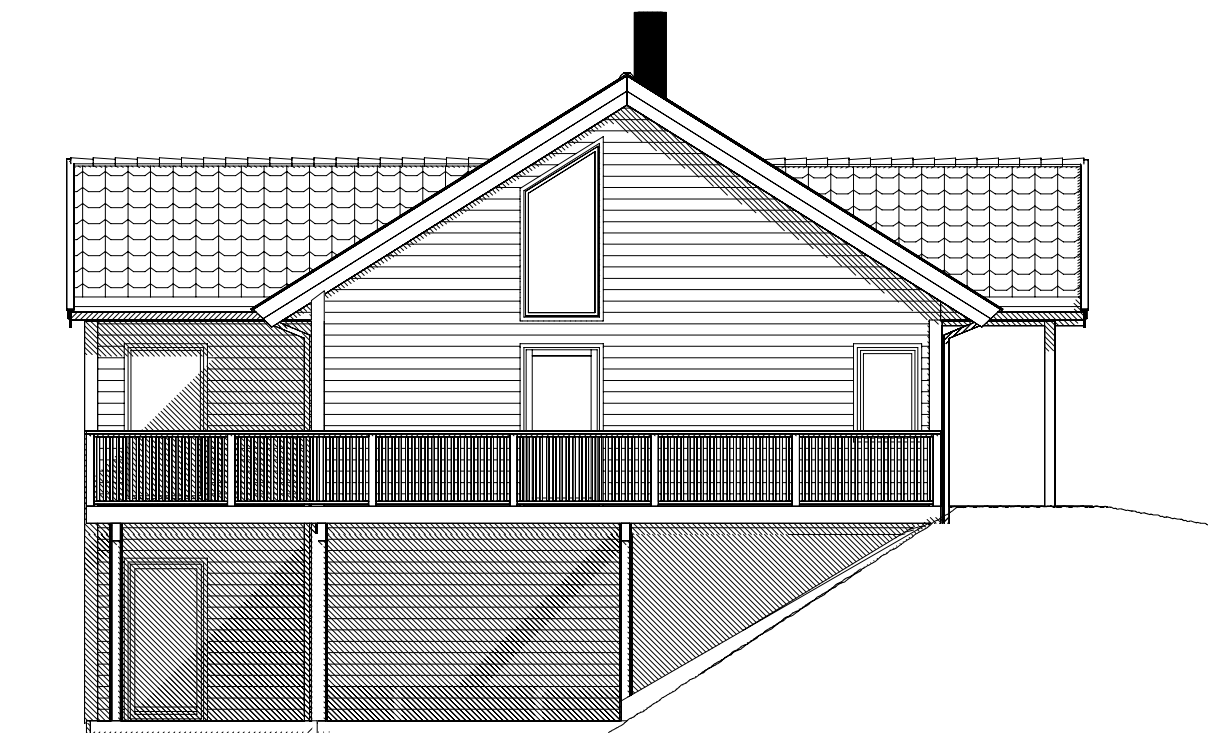

FASADE ØST

D Endret ihht mail 03.09.2018
 C Endret ihht mail 28.08.2018
 B Div. endringer iht mail datert 01.08.17 og 05.09.17
 A Byggemeldingstegninger. Div endringer iht. bestilling

HCM 03.09.18
 HCM 29.08.18
 GUB 06.09.17
 GUB 13.06.17 BEK
 Tegn. / Dato: Kontr.:

Tiltakshaver : Ragnhild Kartveit Høyland og Adrian Nilsen Hauge				Nr. A05-	
Byggeplass : Eidsnesvegen 94					
Kommune : 5913 Eikangervåd					
Målestokk: 1:100	DAK av: ALM	Dato: 24.01.17	Kontr.:	Dato:	Arkivnr.:18013
Tegning FASADER			Hustype LUN var		
Arkitekt:		Denne tegning tilhører Nordbohus AS. Etterligning kfr. lov om åndsverk av 12.5.1961.			