



UNDERETASJE

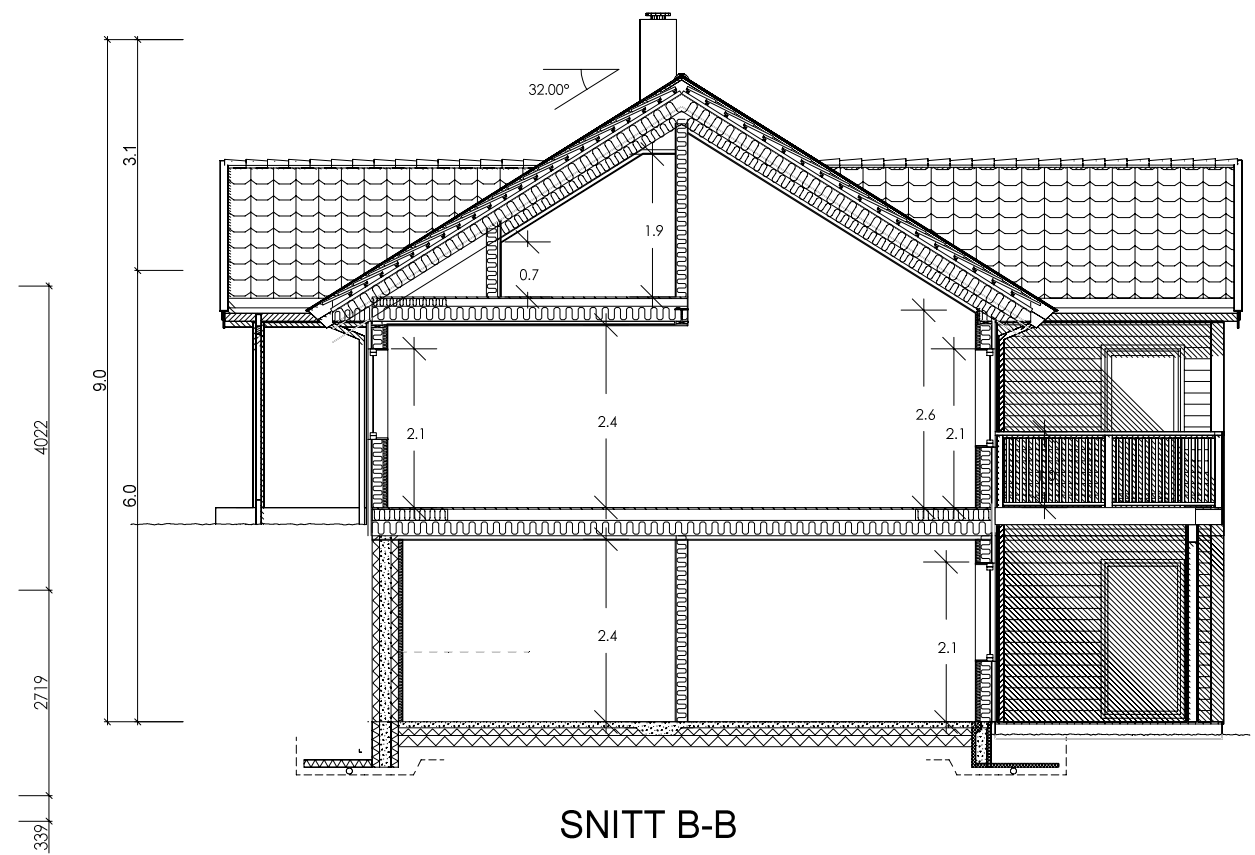

SNITT B-B

D Endret ihht mail 03.09.2018  
 C Endret ihht mail 28.08.2018  
 B Div. endringer iht mail datert 01.08.17 og 05.09.17  
 A Byggemeldingstegninger. Div endringer iht. bestilling

HCM 03.09.18  
 HCM 29.08.18  
 GUB 06.09.17  
 GUB 13.06.17 BEK  
 Tegn. / Dato: Kontr.:

|   |             |                |  |                 |   |
|---|-------------|----------------|--|-----------------|---|
| Tiltakshaver : Ragnhild Kartveit Høyland og Adrian Nilsen Hauge |             |                |  | Nr. <b>A02-</b> |   |
| Byggeplass : Eidsnesvegen 94                                    |             |                |  |                 |   |
| Kommune : 5913 Eikangervåd                                      |             |                |  |                 |   |
| Målestokk: 1:100  | DAK av: ALM | Dato: 24.01.17 | Kontr.:  | Dato:           | Arkivnr.:18013  |
| Tegning<br><b>PLAN/SNITT</b>                                    |             |                | Hustype<br><b>LUN var</b>  |                 |  |
| Arkitekt:   |             |                | Denne tegning tilhører Nordbohus AS. Etterligning kfr. lov om åndsverk av 12.5.1961. |                 |   |