


**BYGGESØKNADSTEGNING**  
Fasade 1 og 2

**BYGGMANN®**

Tiltakshaver: Bachmann Nilsen	Tiltak: Lindås Kommune	Gnr./Bnr. 196/68
Leverandør: Seim Bygg AS Nesbrekka 28 Seim 5912	ANSVARLIG PROSJEKTERENDE: Dakark AS	A3
TEGNINGENE MÅ IKKE KOPIERES ELLER BENYTTES VED UTFØRELSE AV ARBEIDER UTEN MEDVIRKNING FRA DAKARK AS TEGNINGENE ER IKKE GYLDIG UTEN KVALITETSIKRINGSYSTEMET TIL DAKARK AS		

MÅL: 1:200	Prosjektnr. 1055-19
DATO: 07.05.19	Org. nr. 976598407
TEGNER: NUJ	Tegningsnr. 501
www.byggmann.no	



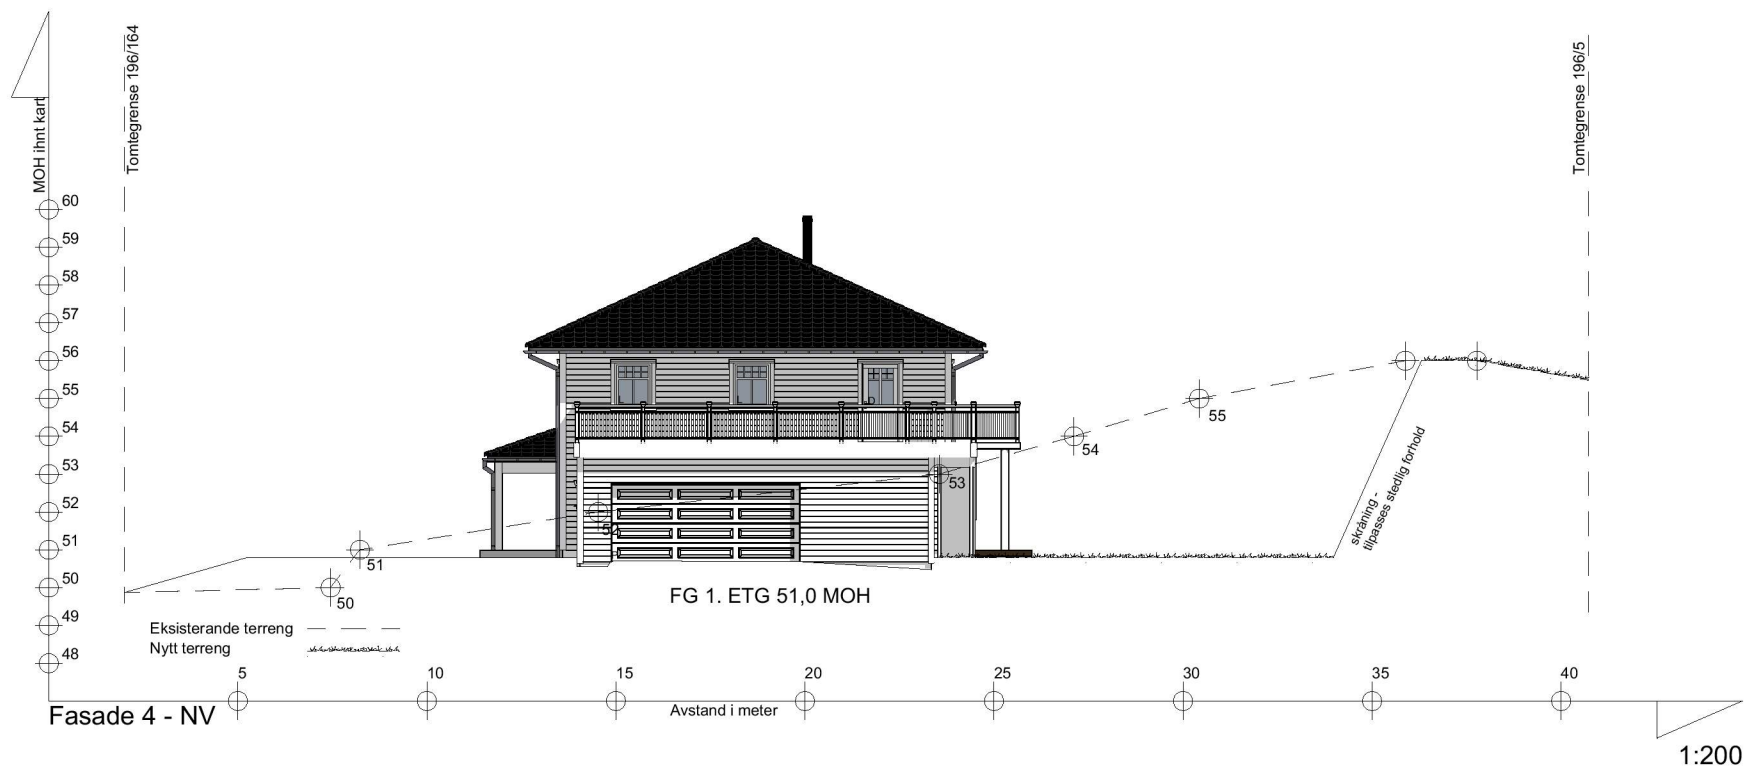


**BYGGESØKNADSTEGNING**  
Fasade 3 og 4

**BYGGMANN®**

Tiltakshaver: Bachmann Nilsen	Tiltak: Lindås Kommune	Gnr./Bnr. 196/68
Leverandør: Seim Bygg AS Nesbrekka 28 Seim 5912	ANSVARLIG PROSJEKTERENDE: Dakark AS	A3
TEGNINGENE MÅ IKKE KOPIERES ELLER BENYTTES VED UTFØRELSE AV ARBEIDER UTEN MEDVIRKNING FRA DAKARK AS TEGNINGENE ER IKKE GYLDIG UTEN KVALITETSIKRINGSYSTEMET TIL DAKARK AS		

MÅL: 1:200	Prosjektnr. 1055-19
DATO: 07.05.19	Org. nr. 976598407
TEGNER: NUJ	Tegningsnr. 502
www.byggmann.no	



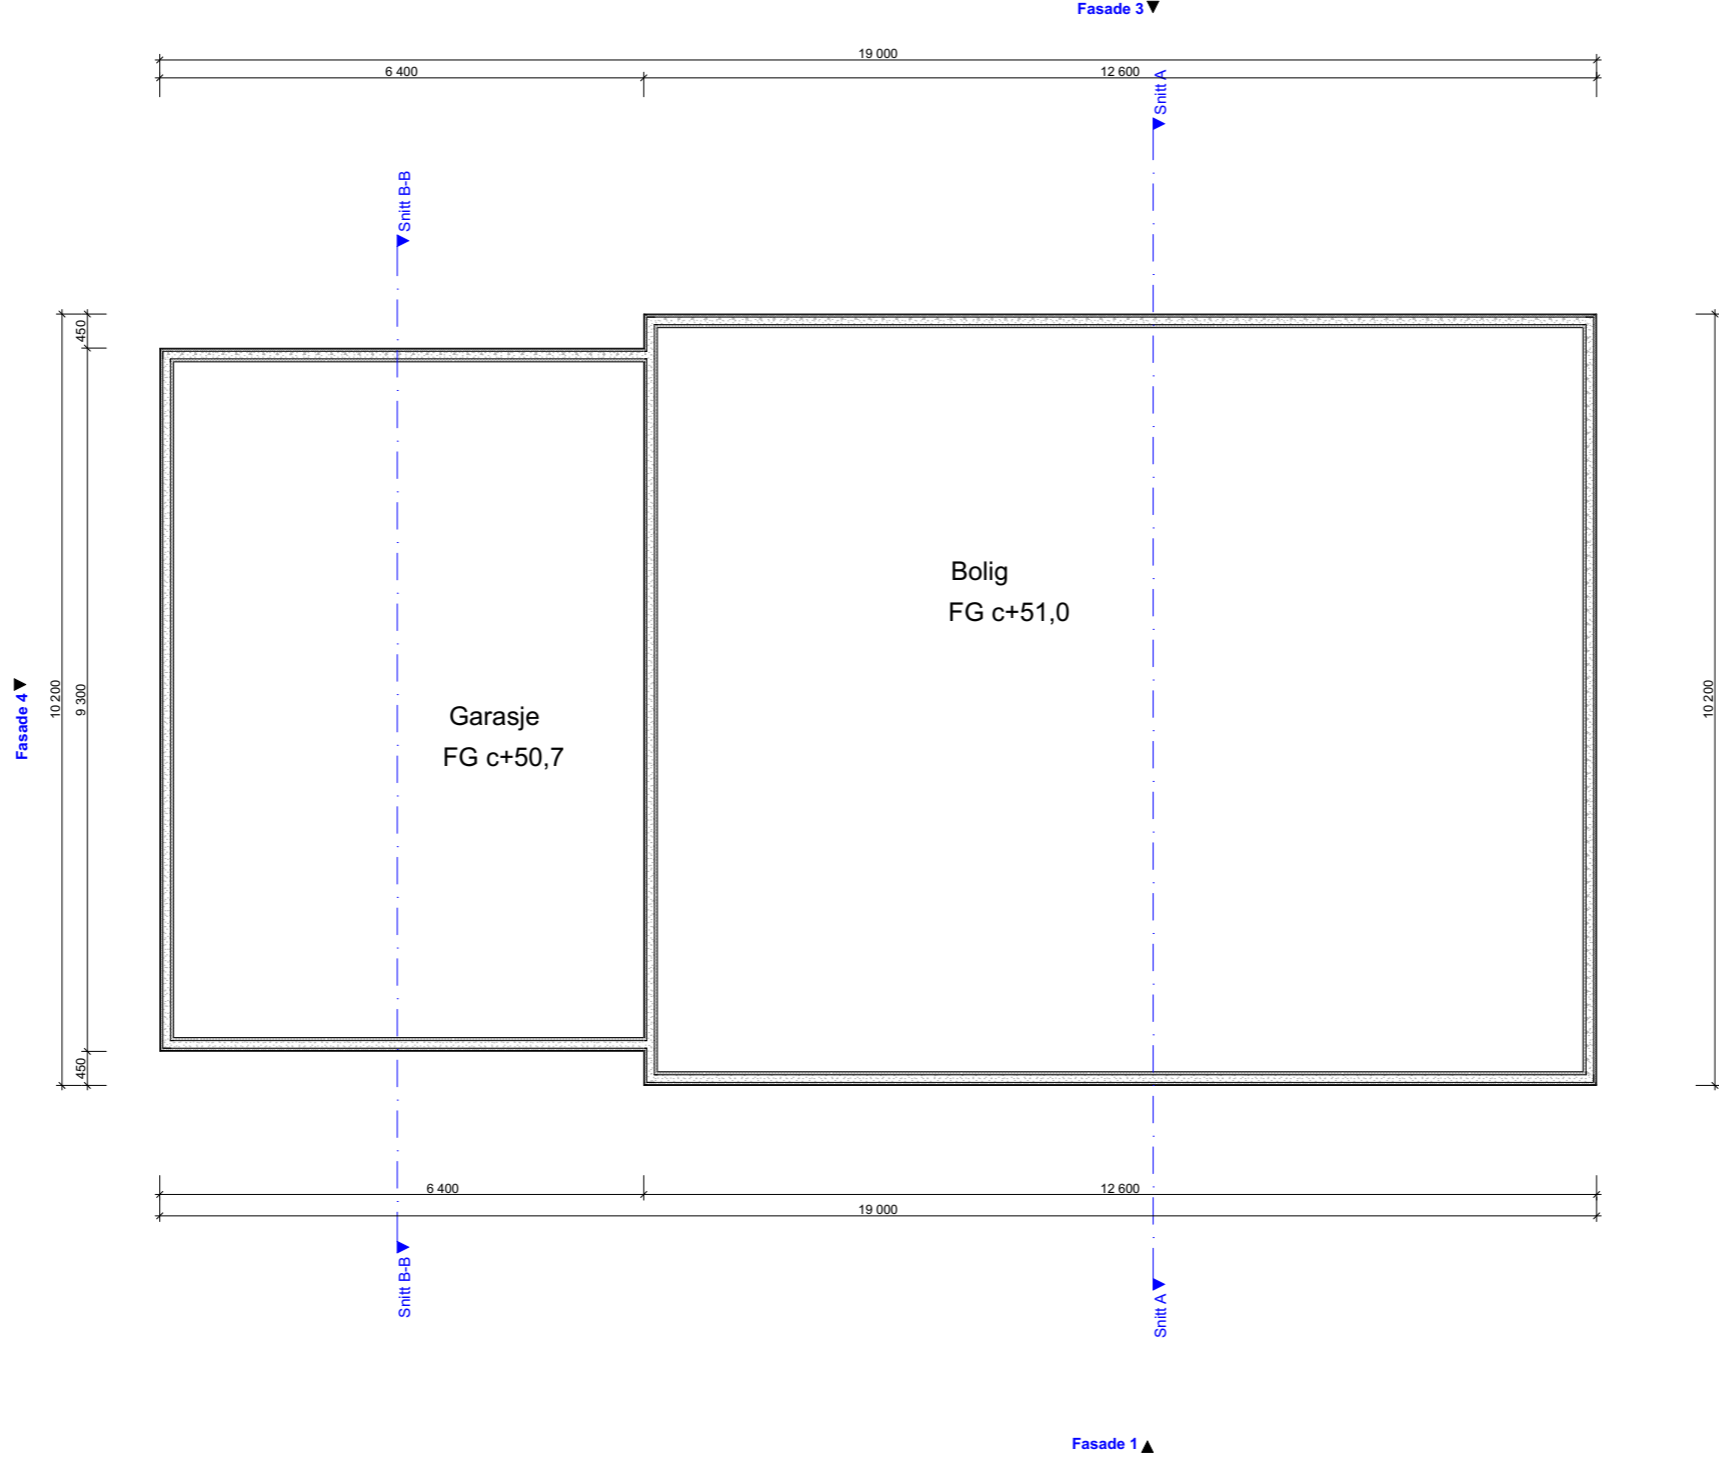


**BYGGESØKNADSTEGNING**  
Ringmur

**BYGGMANN®**

Tiltakshaver: Bachmann Nilsen	Tiltak: Lindås Kommune	Gnr./Bnr. 196/68	MÅL: 1:100	Prosjektnr. 1055-19
Leverandør: Seim Bygg AS Nesbrekka 28 Seim 5912	ANSVARLIG PROSJEKTERENDE: Dakark AS	A3	DATE: 07.05.19	Org. nr. 976598407
TEGNINGENE MÅ IKKE KOPIERES ELLER BENYTTES VED UTFØRELSE AV ARBEIDER UTEN MEDVIRKNING FRA DAKARK AS TEGNINGENE ER IKKE GYLDIG UTEN KVALITETSIKRINGSYSTEMET TIL DAKARK AS		TEGNER: NJR	www.byggmann.no	Tegningsnr. 503



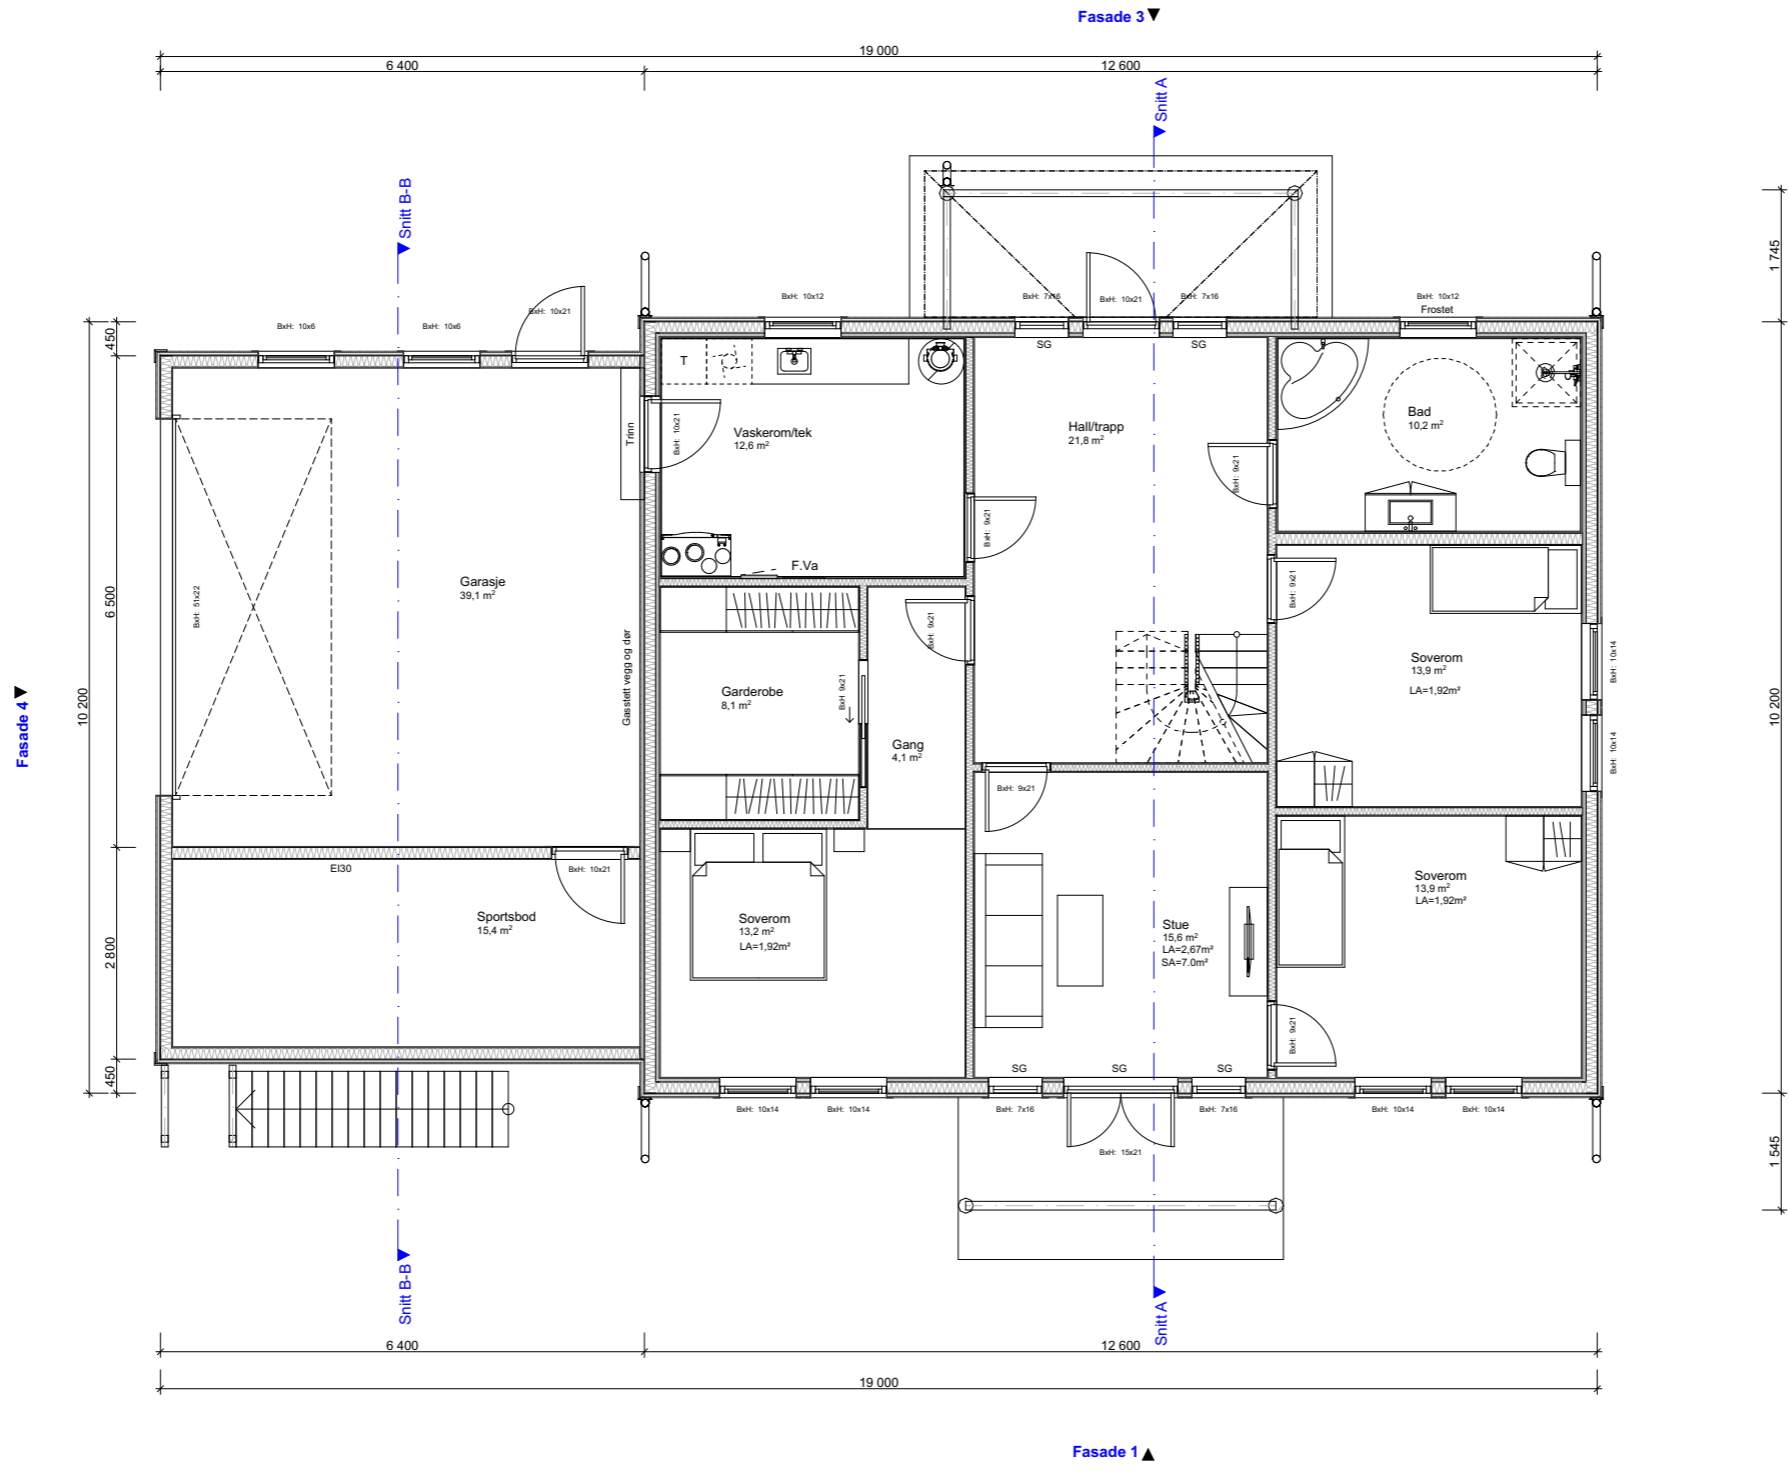


**BYGGESØKNADSTEGNING**  
1.Etg

**BYGMANN®**

Tiltakshaver: Bachmann Nilsen	Gnr./Bnr. 196/68	Prosjektnr. 1055-19
Leverandør: Seim Bygg AS Nesbrekka 28 Seim 5912	ANSVARLIG PROSJEKTERENDE: Dakark AS	Org. nr. 976598407
TEGNINGENE MÅ IKKE KOPIERES ELLER BENYTTES VED UTFØRELSE AV ARBEIDER UTEN MEDVIRKNING FRA DAKARK AS TEGNINGENE ER IKKE GYLDIG UTEN KVALITETSIKRINGSYSTEMET TIL DAKARK AS		Tegningsnr. 504

MÅL: 1:100	DATO: 07.05.19
TEGNER: NJR	www.byggmann.no



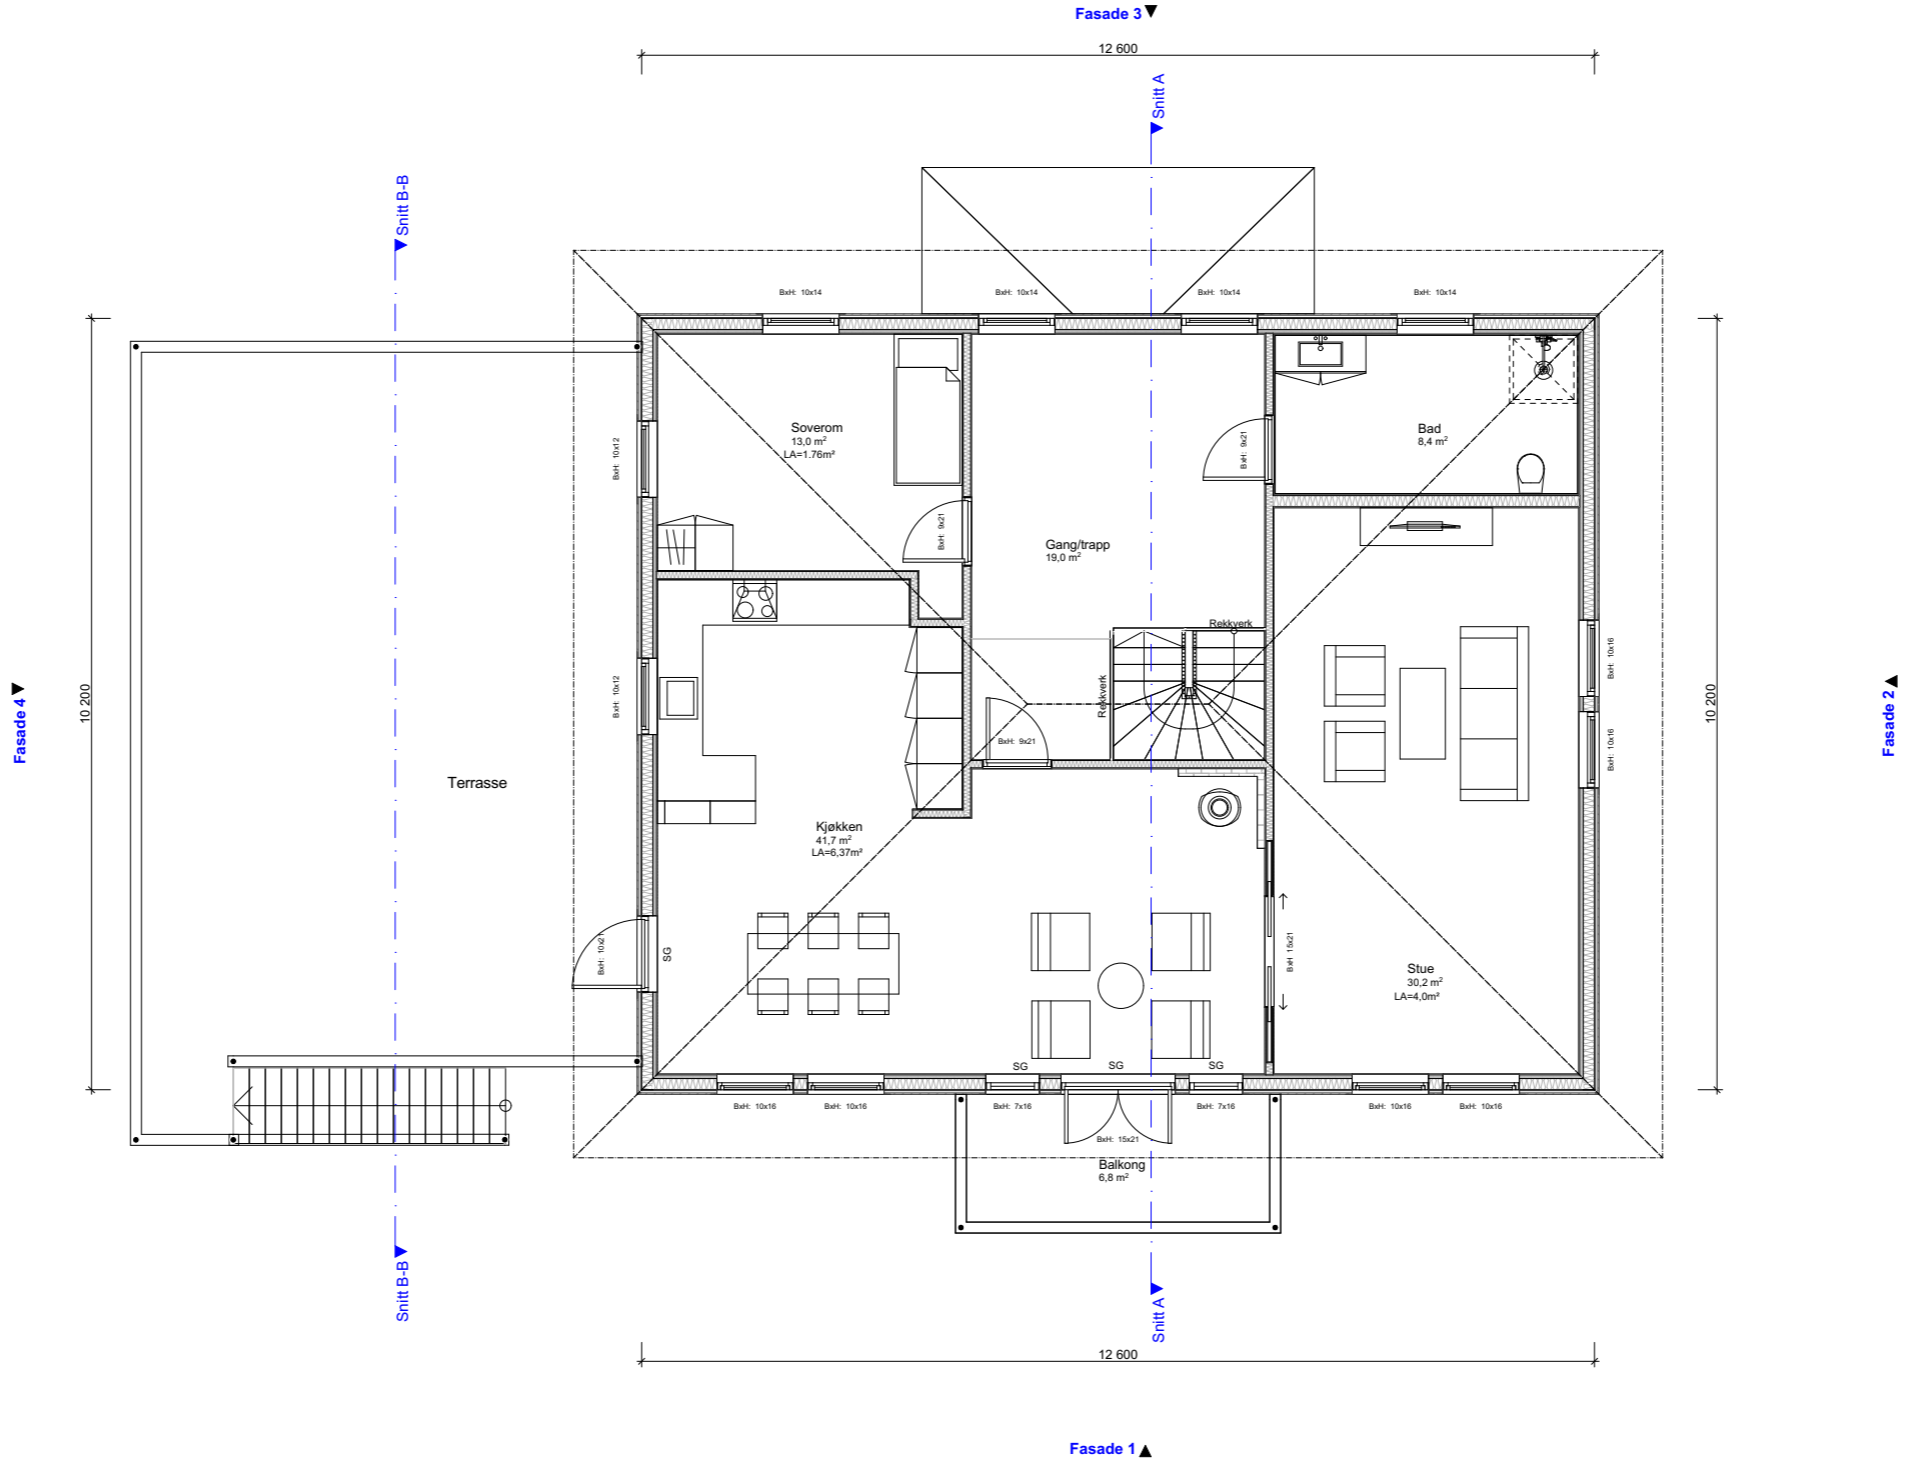

**BYGGESØKNADSTEGNING**  
2. Etg

**BYGGMANN®**

Tiltakshaver:  
Bachmann Nilsen

MÅL:  
**1:100**

Tiltak:  
Lindås Kommune

Prosjektnr.  
**1055-19**

Leverandør:  
Seim Bygg AS  
Nesbrekka 28 Seim 5912

ANSVARLIG PROSJEKTERENDE:  
Dakark AS

Gnr./Bnr.  
196/68

DATO:  
07.05.19

ANSVARLIG PROSJEKTERENDE:  
Dakark AS

TEGNER:  
NUJ


www.byggmann.no

TEGNINGENE MÅ IKKE KOPIERES ELLER BENYTTES VED UTFØRELSE AV ARBEIDER UTEN MEDVIRKNING FRA DAKARK AS  
TEGNINGENE ER IKKE GYLDIG UTEN KVALITETSIKRINGSYSTEMET TIL DAKARK AS



Org. nr.  
976598407

Tegningsnr.  
505



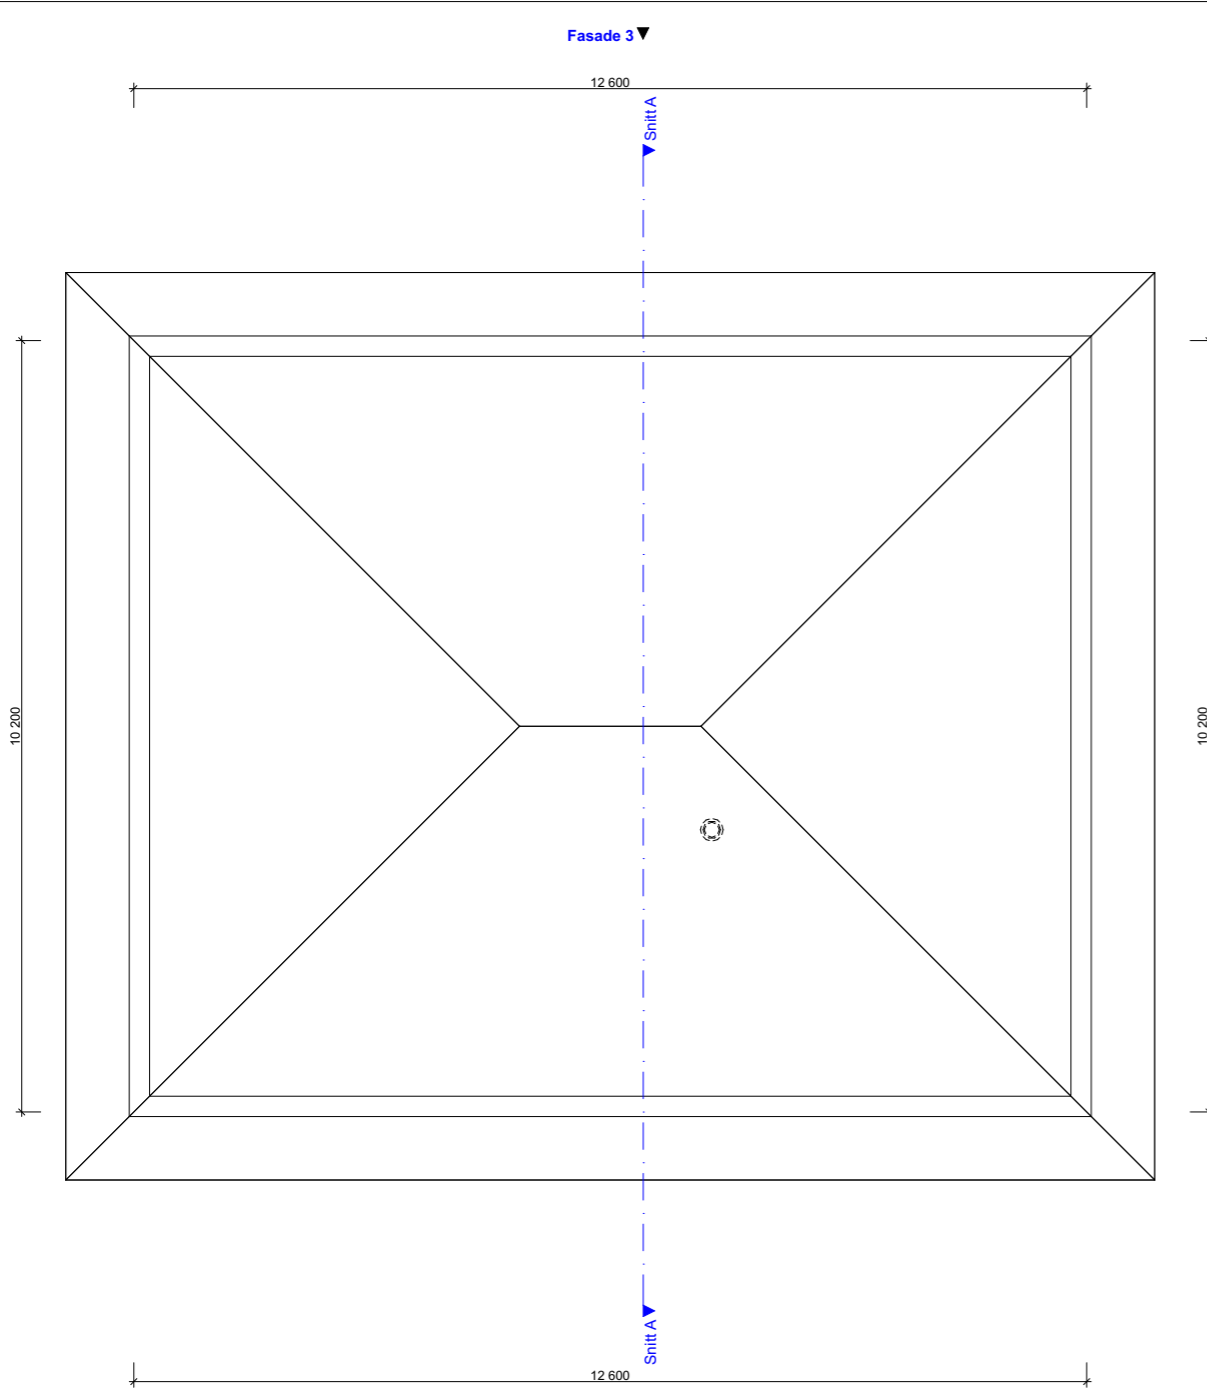

	BRA	BYA	Omkrets	BTA	Oppvarmet Volum	PRIMER P-ROM	SEKUNDER S-ROM
1.etg	174,7 m <sup>2</sup>			191,6 m <sup>2</sup>	286,1 m <sup>3</sup>	110,1 m <sup>2</sup>	64,6 m <sup>2</sup>
2.etg	119,2 m <sup>2</sup>			131,3 m <sup>2</sup>	286,1 m <sup>3</sup>	119,2 m <sup>2</sup>	0 m <sup>2</sup>
SUM	293,9 m <sup>2</sup>	216,3 m <sup>2</sup>	43,9 m	322,9 m <sup>2</sup>	572,2 m <sup>3</sup>	229,3 m <sup>2</sup>	64,6 m <sup>2</sup>

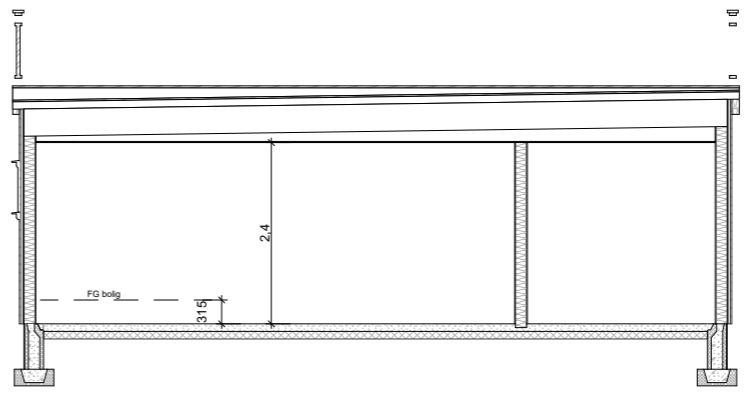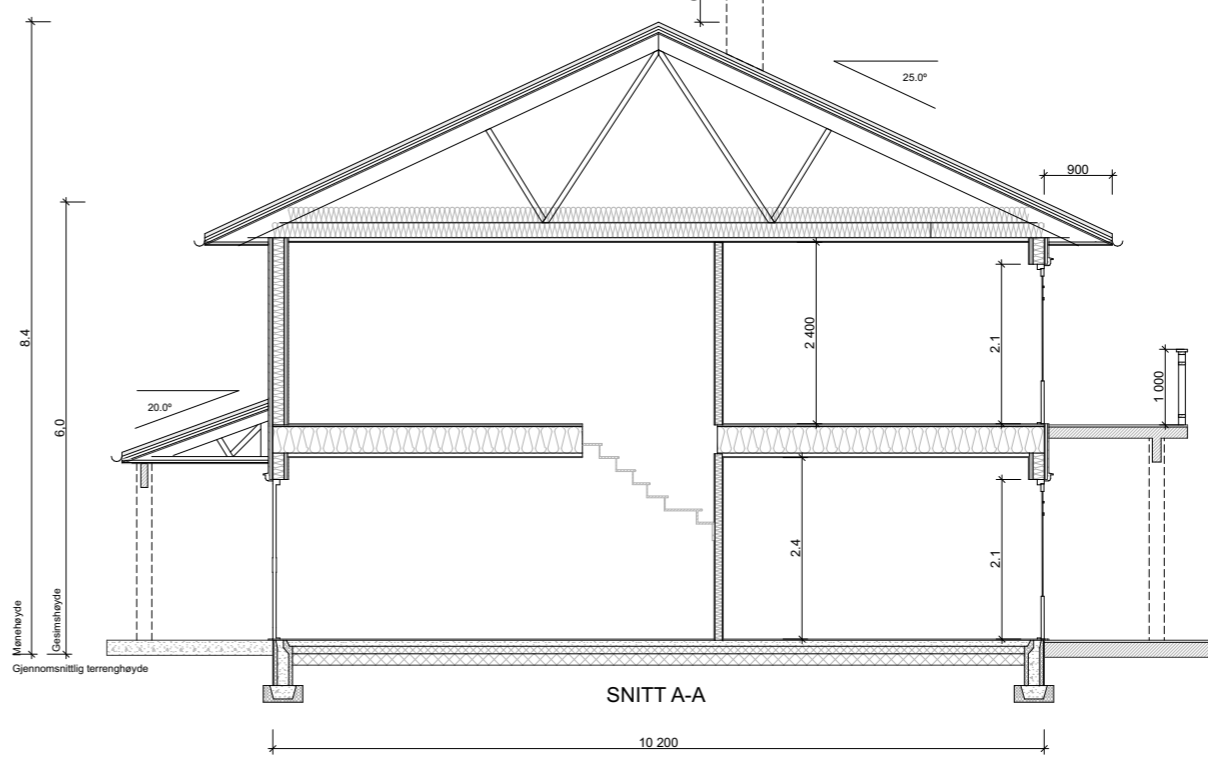

**BYGGESØKNADSTEGNING**  
Takplan og snitt

**BYGGMANN®**

Tiltakshaver: Bachmann Nilsen	Tiltak: Lindås Kommune	Gnr./Bnr. 196/68	MAŁ: 1:100,	Prosjektnr. 1055-19
Leverandør: Seim Bygg AS Nesbrekka 28 Seim 5912	ANSVARLIG PROSJEKTERENDE: Dakark AS	A3	DATO: 07.05.19	Org. nr. 976598407
TEGNINGENE MÅ IKKE KOPIERES ELLER BENYTTES VED UTFØRELSE AV ARBEIDER UTEN MEDVIRKNING FRA DAKARK AS		TEGNER: NJR		Tegningsnr. 506
TEGNINGENE ER IKKE GYLDIG UTEN KVALITETSIKRINGSYSTEMET TIL DAKARK AS		www.byggmann.no		





**BYGGESØKNADSTEGNING**  
Perspektiv

Tiltakshaver:  
Bachmann Nilsen

Tiltak:  
Lindås Kommune

Gnr./Bnr.  
196/68

Leverandør:  
Seim Bygg AS  
Nesbrekka 28 Seim 5912

ANSVARLIG PROSJEKTERENDE:  
Dakark AS

A3

**BYGGMANN®**

MÅL:  
Prosjektnr.  
1055-19

DATE:  
07.05.19

Org. nr.  
976598407

TEGNER:  
NJR

www.byggmann.no

Tegningsnr.  
507



TEGNINGENE MÅ IKKE KOPIERES ELLER BENYTTES VED UTFØRELSE AV ARBEIDER UTEN MEDVIRKNING FRA DAKARK AS  
TEGNINGENE ER IKKE GYLDIG UTEN KVALITETSIKRINGSYSTEMET TIL DAKARK AS