
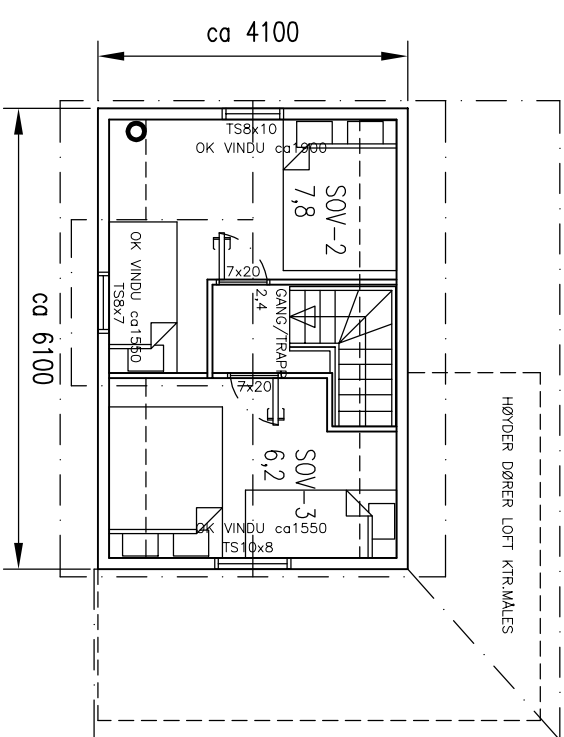
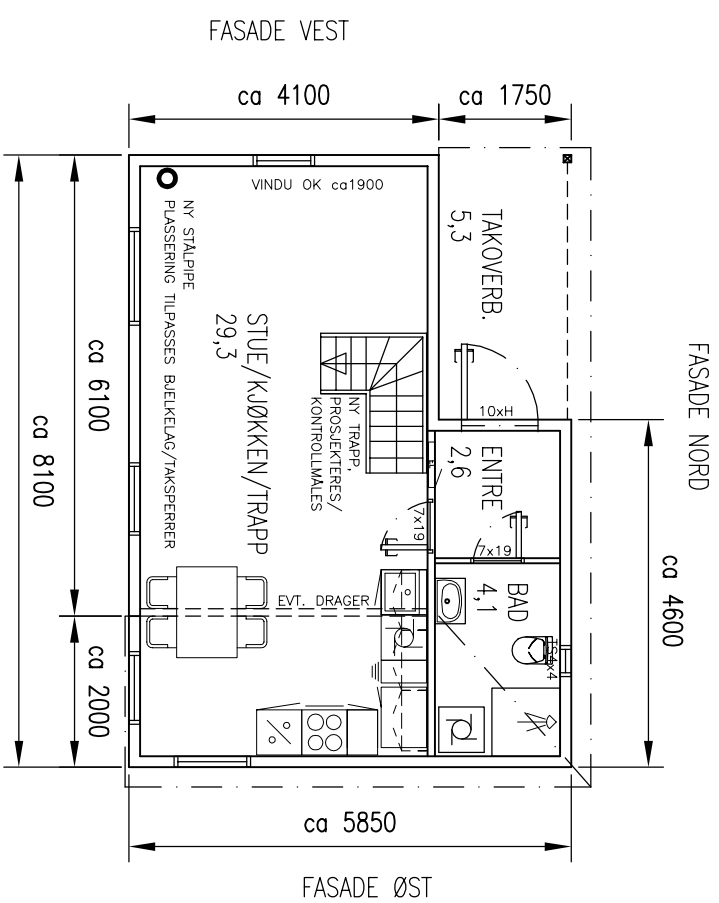


KJELLER, IKKE MÅLBART

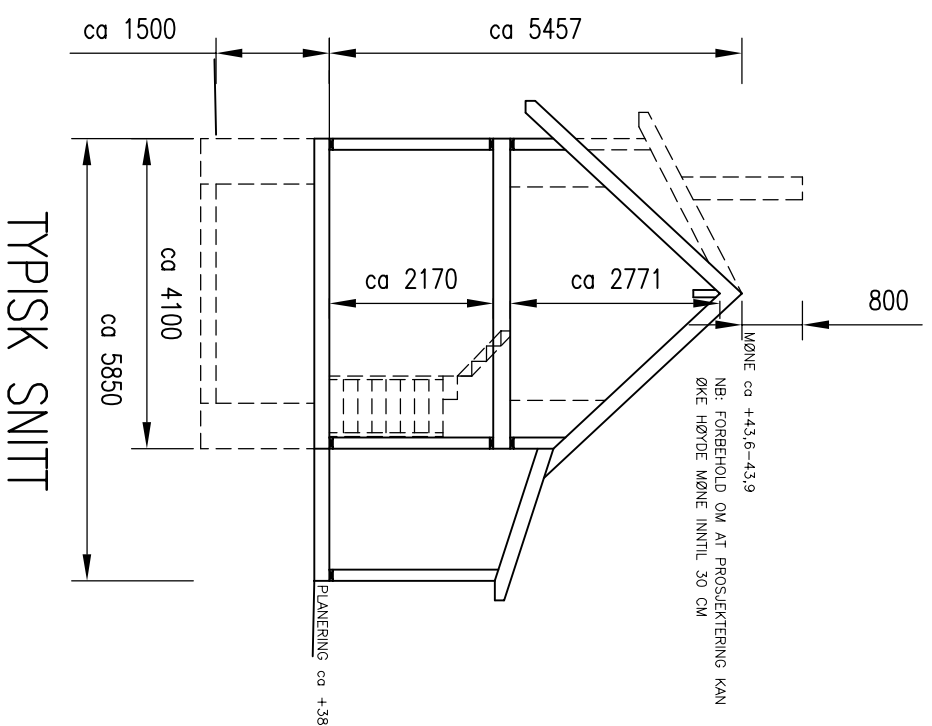

PLAN


LOFTSPLAN

NB:
TEGNINGER ER BASERT PÅ GAMLE TEGNINGER AV BYGGET FRA KOMMUNEN, SAMT MÅL TATT PÅ STEDET AV BRANNSKADET FRITIDSBOLIG. MÅL OG AREALER OPPGITT ER SOM OMTRENTLIGE Å REKNE. GJENOPPBYGGING MÅ TILPASSES EKISTERENDE DEL AV BYGG PÅ STEDET, ALLE MÅL MÅ KONTROLL MÅLES.


NB!
DERSOM ANNET IKKE ER BESKREVET, KAN TEGNINGEN KUN BRUKES SOM ANMELDESESTEINGNING I BYGGESAK. ARBEIDSTEGNINGER MÅ LEVERES SEPARAT.

REV.	DESCRIPTION	DATE/SIGN
D	PLASSERING STÅLPIPE	16.04.19/LAH
C	JUSTERING VED FASADER	08.04.19/LAH
B	VISER TAKOPPLETT	25.03.19/LAH
A	FJERNET SOV PLAN	14.03.19/LAH


<p>OBS!</p> <ul style="list-style-type: none"> * TEGNINGEN KAN PRINTES I FEIL SKALA * IKKE TA MÅL DIREKTE PÅ TEGNING * BRUK BARE OPPGITTE MÅL 		<p>I HENHOLD TIL LOWERK ER DENNE TEGNINGEN ARKOCONSULT AS SIN EIENDOM. DENNE TEGNINGEN KAN IKKE BLI BRUKT, OFFENTLIGGJORT ELLER GIS VIDERE TIL TREDJEPART UTEN VÅRT SKRITLIGE SAMTYKKE. OVERTREDELSE AV DETTE KAN SØKSMÅL.</p>
<p>ANNIE R. SIVERTSEN</p> <p>GJENNOPPBYGGING, REPARASJON</p> <p>GBNR. 214/56, LINDÅS</p> <p>PLAN OG SNITT</p>		<p>REVISION/DATE: D/16.04.19</p> <p>PROJECT NO.: 2019039</p> <p>DRAWING NO.: 42319039A01</p>
<p>arkoconsult</p> <p>ARKOCONSULT AS, Postboks 103, 5291 Valestf.</p> <p>Tel.: 56390003 – Fax.: 56191130 – Mob.: 93241511</p> <p>Mail: post@arkoconsult.no – Org.nr.: 918269665 MVA</p>		<p>SCALE: 1:100</p> <p>FORMAT: A3</p> <p>DRAWN: LAH</p> <p>DATE: 19.02.19</p> <p>CHECKED: OH</p> <p>DATE: 25.03.19</p>

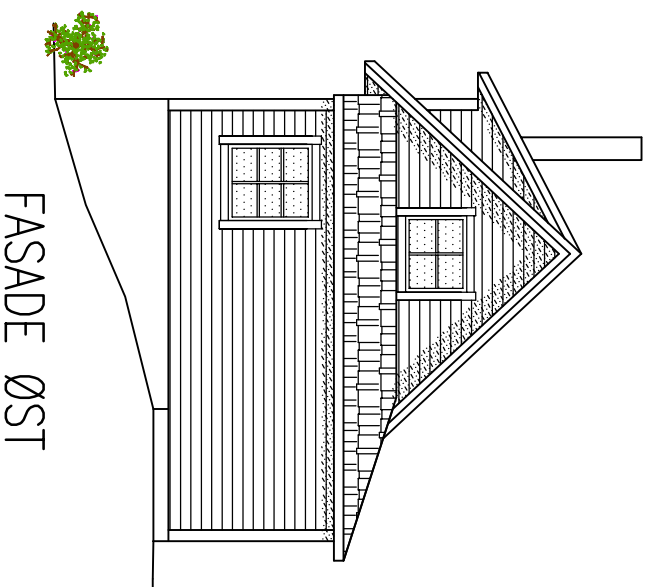


FASADE ØST

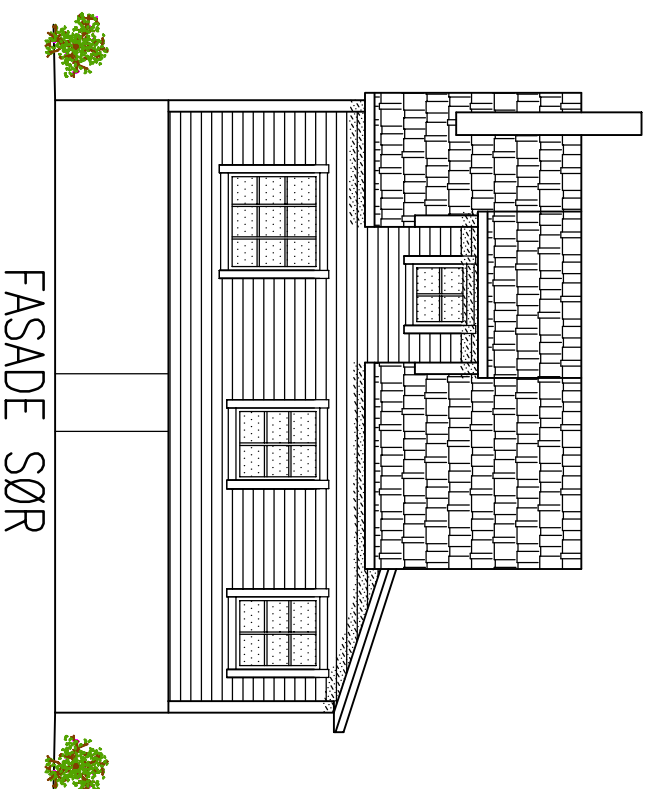

FASADE SØR

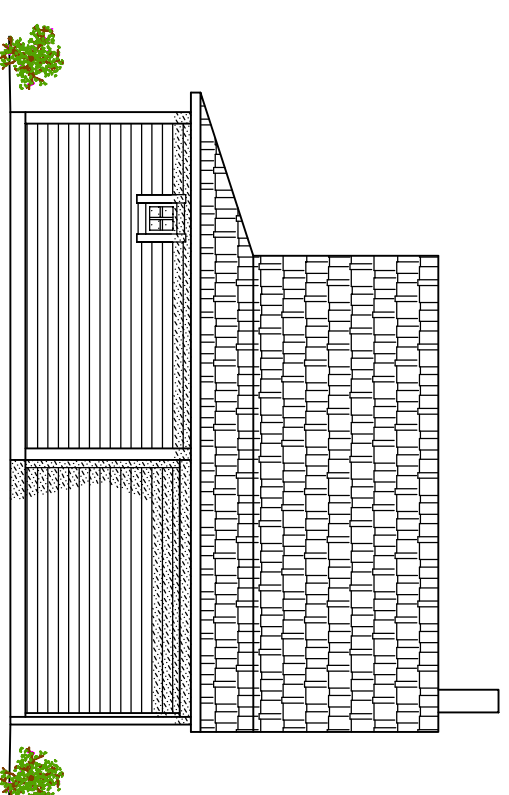

FASADE NORD

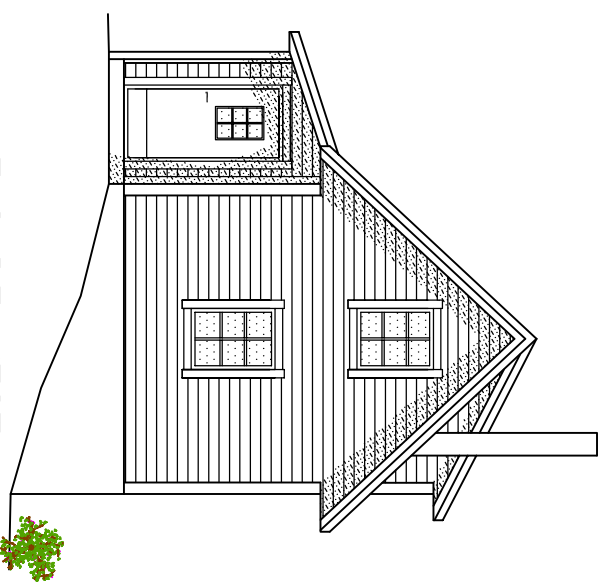

FASADE VEST

NB!
 DERSOM ANNET IKKE ER BESKREVET, KAN TEGNINGEN KUN BRUKES SOM ANMELDESESTEKNING I
 BYGGESAK. ARBEIDSTEGNINGER MÅ LEVERES SEPARAT.

OBS!
 * TEGNINGEN KAN PRINTES I FEIL SKALA
 * IKKE TA MÅL DIREKTE PÅ TEGNING
 * BRUK BARE OPPGITTE MÅL

I HENHOLD TIL LOWERK ER DENNE TEGNINGEN
 ARKOCONSULT AS SIN EIENDOM.
 DENNE TEGNINGEN KAN IKKE BLI BRUKT,
 OFFENTLIGGJORT ELLER GIS VIDERE TIL TREDJEPART
 UTEN VÅRT SKRITLIGE SAMTYKKE. OVERTREDELSE AV
 DETTE KAN SØKSMÅL.

16.04.19/LAH

DATE/SIGN

ANNIE R. SIVERTSEN

REVISION/DATE: A/16.04.19

GJENNOPPBYGGING, REPARASJON

PROJECT NO.: 2019039

GBNR. 214/56, LINDÅS
 FASADERDRAWING NO.:
 42319039A02

A Plassering Stålpipe

REV. DESCRIPTION

SCALE: 1:100 FORMAT: A3

DRAWN: LAH DATE: 08.04.19

CHECKED: OH DATE: 08.04.19

ARKOCONSULT AS, Postboks 103, 5291 Valestf.
 Tel.: 56390003 – Fax.: 56191130 – Mob.: 93241511
 Mail: post@arkoconsult.no – Org.nr.: 918269665 MVA