

BESTILLING AV FORHÅNDSKONFERANSE	Dato:	13.10.2014
---	--------------	------------

Kommune
Lindås Kommune Etat for byggesak og private planer Kvernhusmyrane 20, 5914 Isdalstø

Tiltakshaver		Deltar på forhåndskonferansen:		JA:	<input checked="" type="checkbox"/>	NEI:	<input type="checkbox"/>
Navn:	Thomas Borsholm	Tlf:	93240409	E-post:	tbo@odfjelldrilling.com		
Adr:		Postnr.		Poststed:			

Ansvarlig søker		Deltar på forhåndskonferansen:		JA:	<input checked="" type="checkbox"/>	NEI:	<input type="checkbox"/>
Navn:	Ingeniør Aarland AS	Tlf:	55 31 05 44	Org.nr:	979 971 044		
Adr:	Eidsvågbakken 1	Postnr:	5105	Poststed:	Eidsvåg i Åsane		
Kontaktperson:	Hans Magnar Aarland	Tlf:	918 68 203	E-post:	info@ing-aarland.no		


Eiendomsopplysninger							
Gnr:	214	Bnr:	94	Hjemmelshavere:	Thomas Borsholm		
Adr:	Litlevågsbrotet 35,		Postnr:	5913	Poststed:	Eikangervåg	
Tomteareal (m²):	927,3m ²	Reguleringsstatus:	Arealdelen av kommuneplanen 2011 i Lindås Kommune				


Opplysninger om tiltaket	
Type tiltak:	- Rive eksisterende gammel hytte, oppføring av ny fritidsbolig
Omfang:	- Se over
Avklaringer:	- Krav til søknad - Avklaringer i forhold til planer og bestemmelser, rekkefølgekrav etc. - Eventuelle dispensasjoner

Vedlegg
- Situasjonsplan, planer, snitt og fasader.


Med vennlig hilsen
for Ingeniør Aarland AS

Marianne Dale

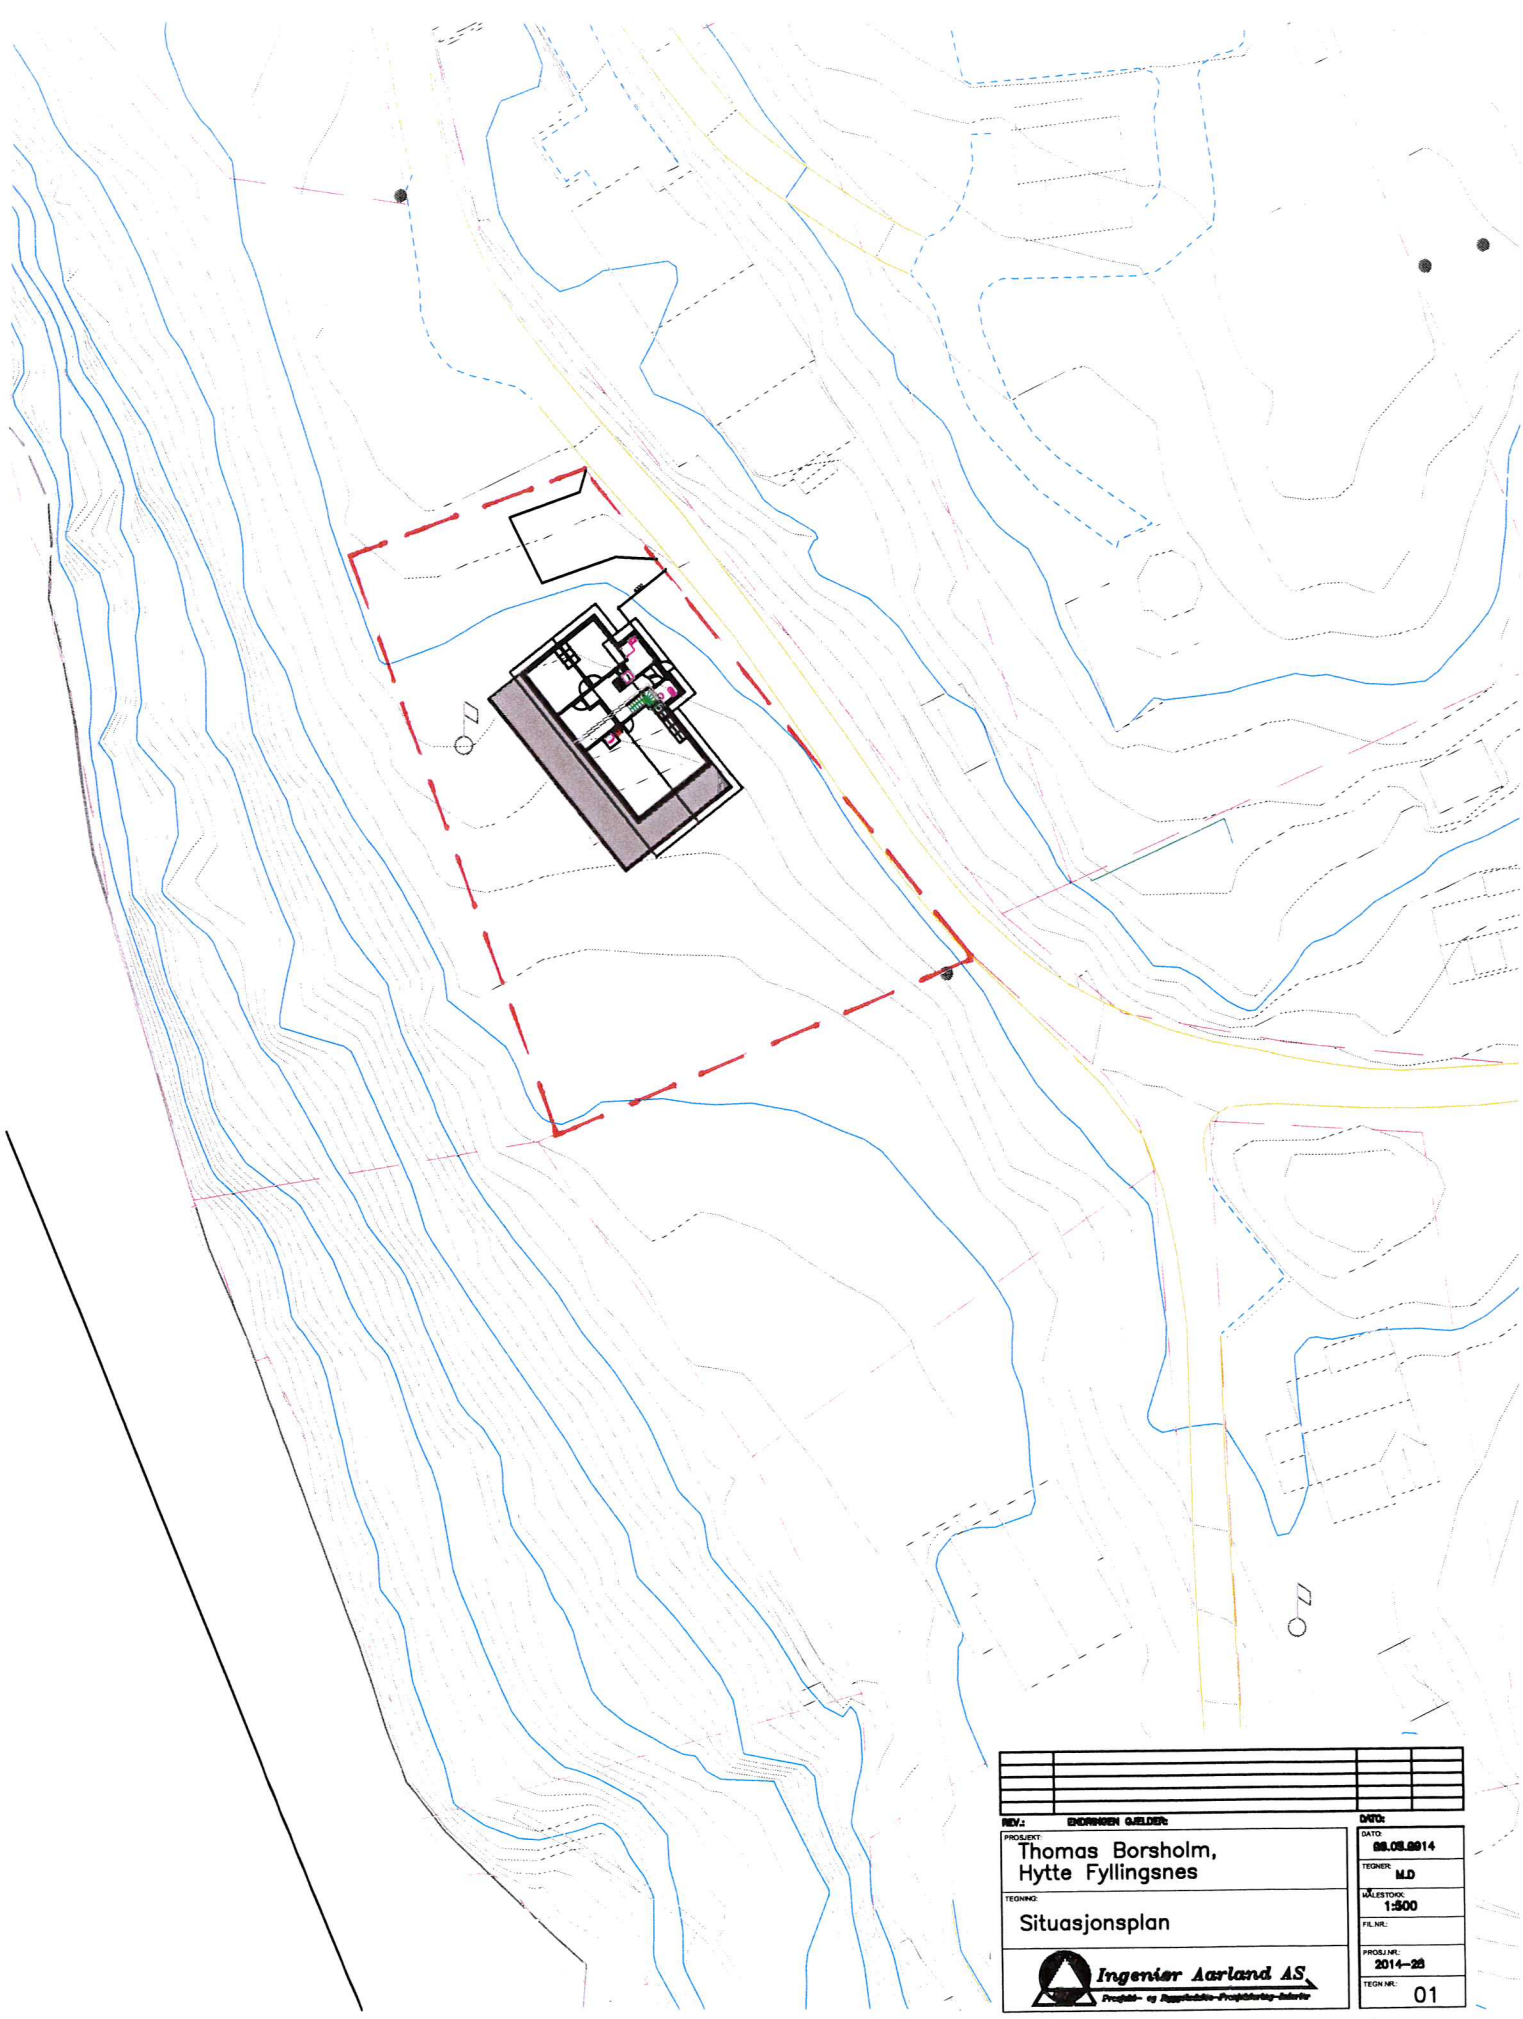

REV: BERNEN GJELDER		DNR:	
PROSJEKT: Thomas Borsholm, Hytte Fyllingsnes		DATO: 08.08.2014	
TEGNING: Situasjonsplan		TEGNER: MD	
 Ingeniør Aarland AS Prosjekt- og Regulerings-Prosjekterings-Selskap		MÅLSTOKK: 1:500 FILNR.: 2014-20 TEKN NR.: 01	


PLAN 1.ETASJE

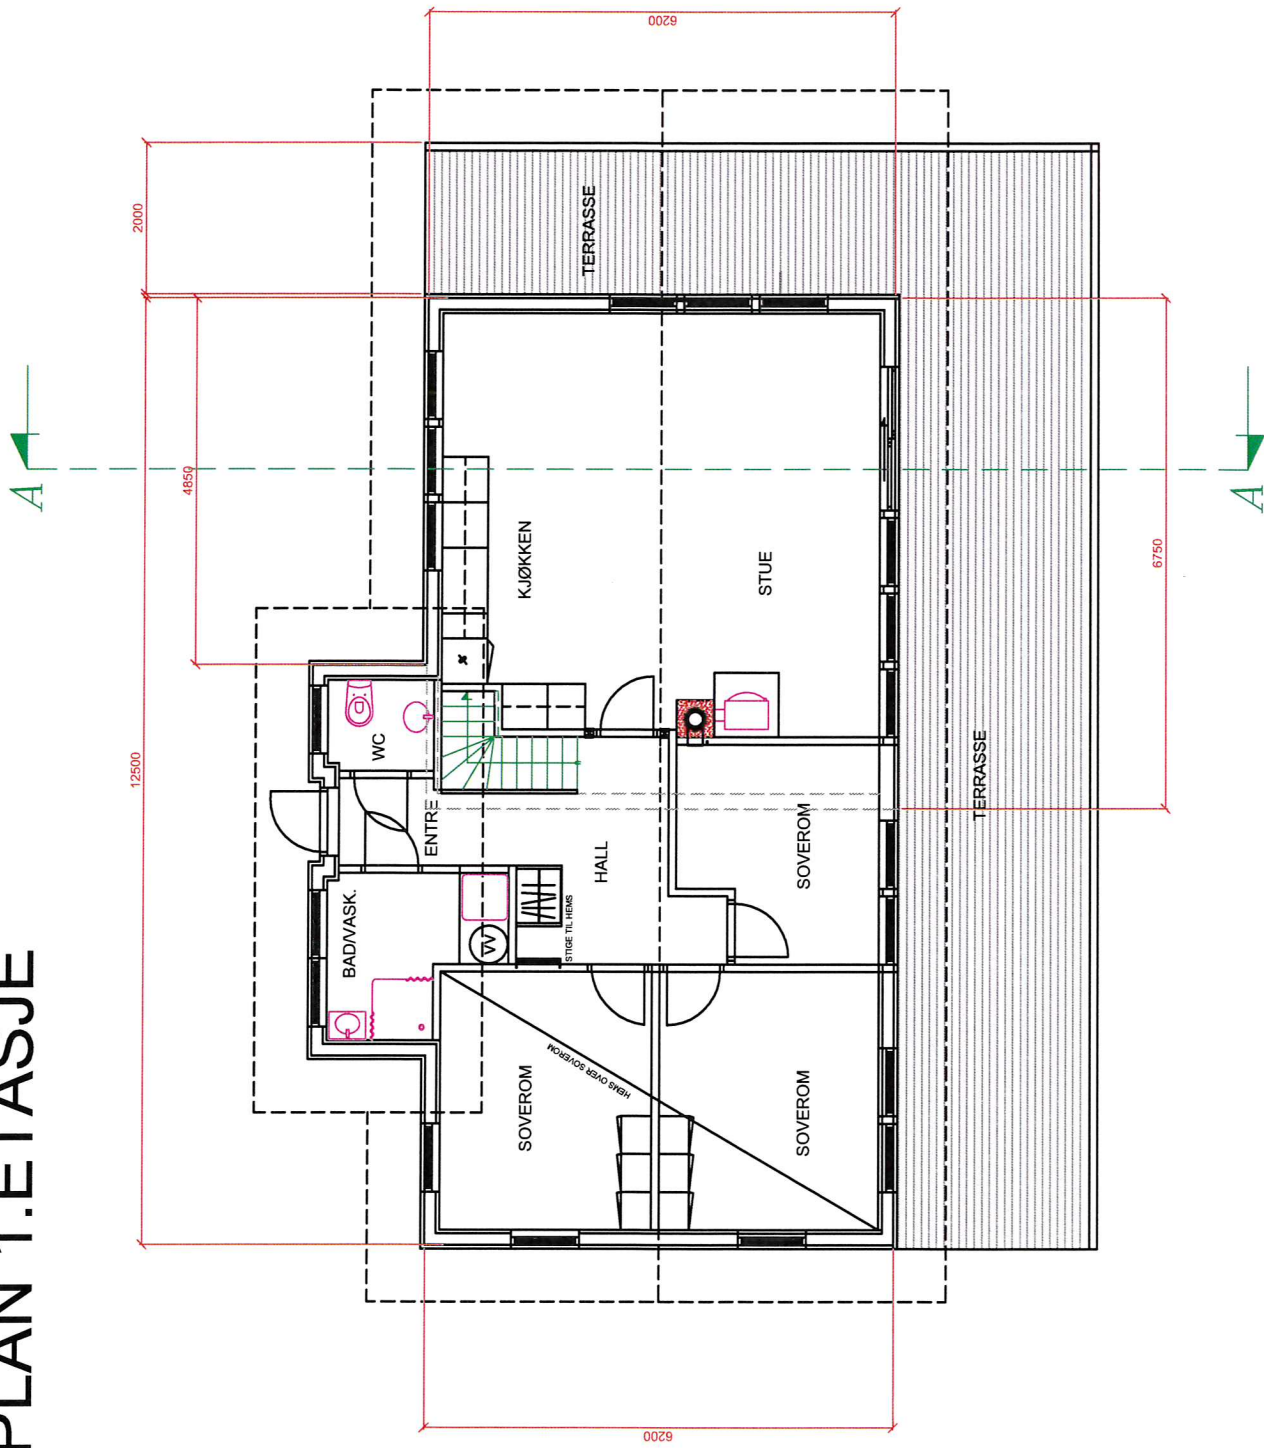

REV.:	BYGGESAK OMBUDS	DATE:	
PROSJEKT:	Thomas Borsholm, Hytte Fyllingsnes	BYGGENUMMER:	08.06.0914
TITTEL:	Plan 1.etasje	TEGNER:	M.D
SKALA:		BYGGESTAD:	1:100
PROSJEKTNR.:	2014-28	FILENR.:	
TEGNERNR.:	02		




PLAN U.ETASJE

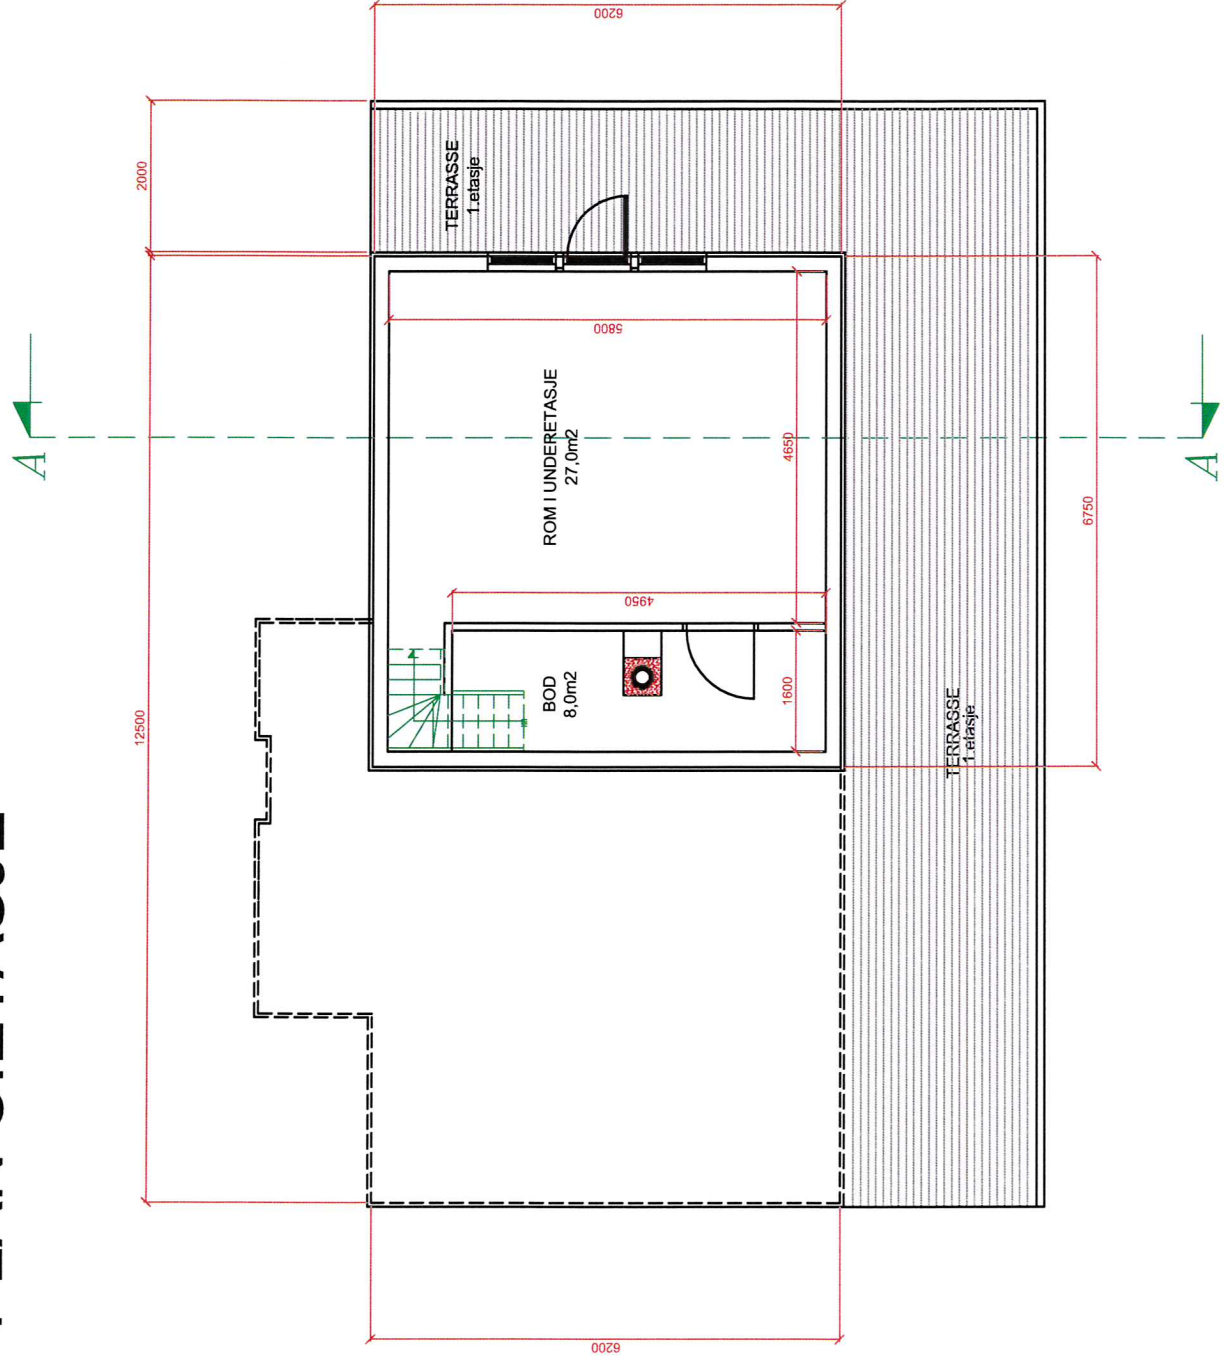

NO. 1	BYGGERENS GJELDER	PROSJEKT	Thomas Borsholm, Hytte Fyllingsnes
NO. 2		PROSJEKT	Plan U.etasje
NO. 3		PROSJEKT	
NO. 4		PROSJEKT	
SNITT A-A

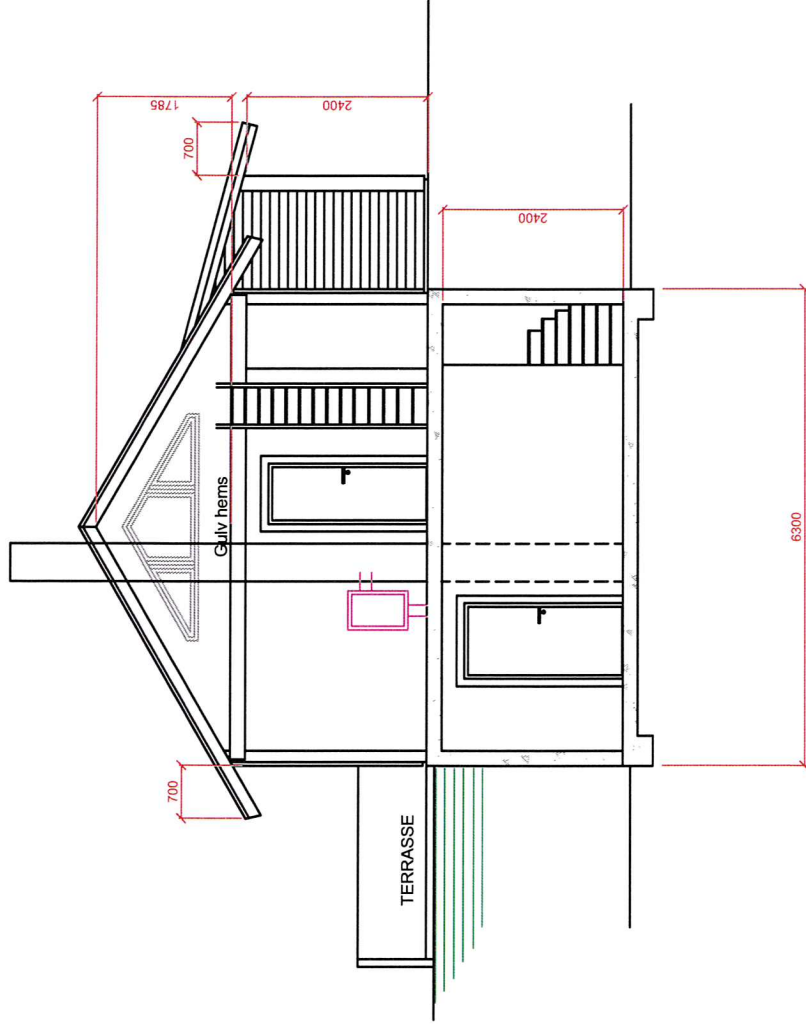

BYGGER: BYGGEREN QUIDER	BYGGER: BYGGEREN QUIDER
PROJEKT: Thomas Borsholm, Hytte Fyllingsnes	PROJEKT: Thomas Borsholm, Hytte Fyllingsnes
TRONING: Snitt A-A	TRONING: Snitt A-A
DATE: 09.07.2014	DATE: 09.07.2014
TEKNER: M.D	TEKNER: M.D
SKJEMATIKK: 1:100	SKJEMATIKK: 1:100
FILE NR.:	FILE NR.:
PROJ. NR.:	PROJ. NR.:
TEGN. NR.:	TEGN. NR.:
	04

Ingeniør Aarland AS
Prosjekt- og Regulerings-Planleggings-Bygging


FASADE MOT VEST

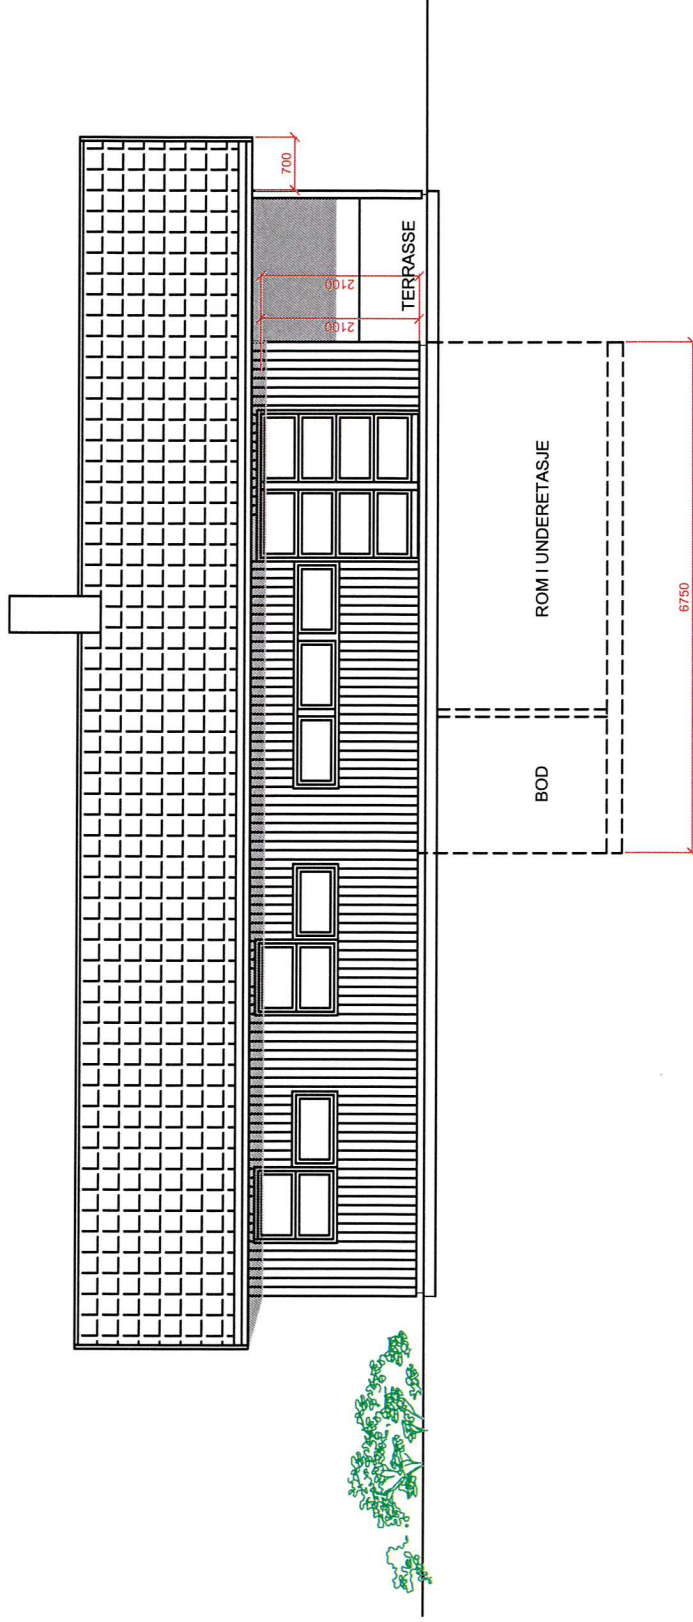

REV.:	BYGGESAK OBLIGOR	DATE:	
PROSJEKT:	Thomas Borsholm, Hytte Fyllingsnes	UTGITT:	09.07.2014
TEGNING:	Fasade mot vest	TEGNER:	M.D
		SKALLESTØK:	1:100
		FILENE:	
		PROSJEKT:	2014-28
		TEGNER:	05

Ingeniør Aarland AS
Prosjekt- og Byggesak-Programmering-Bygging


FASADE MOT ØST

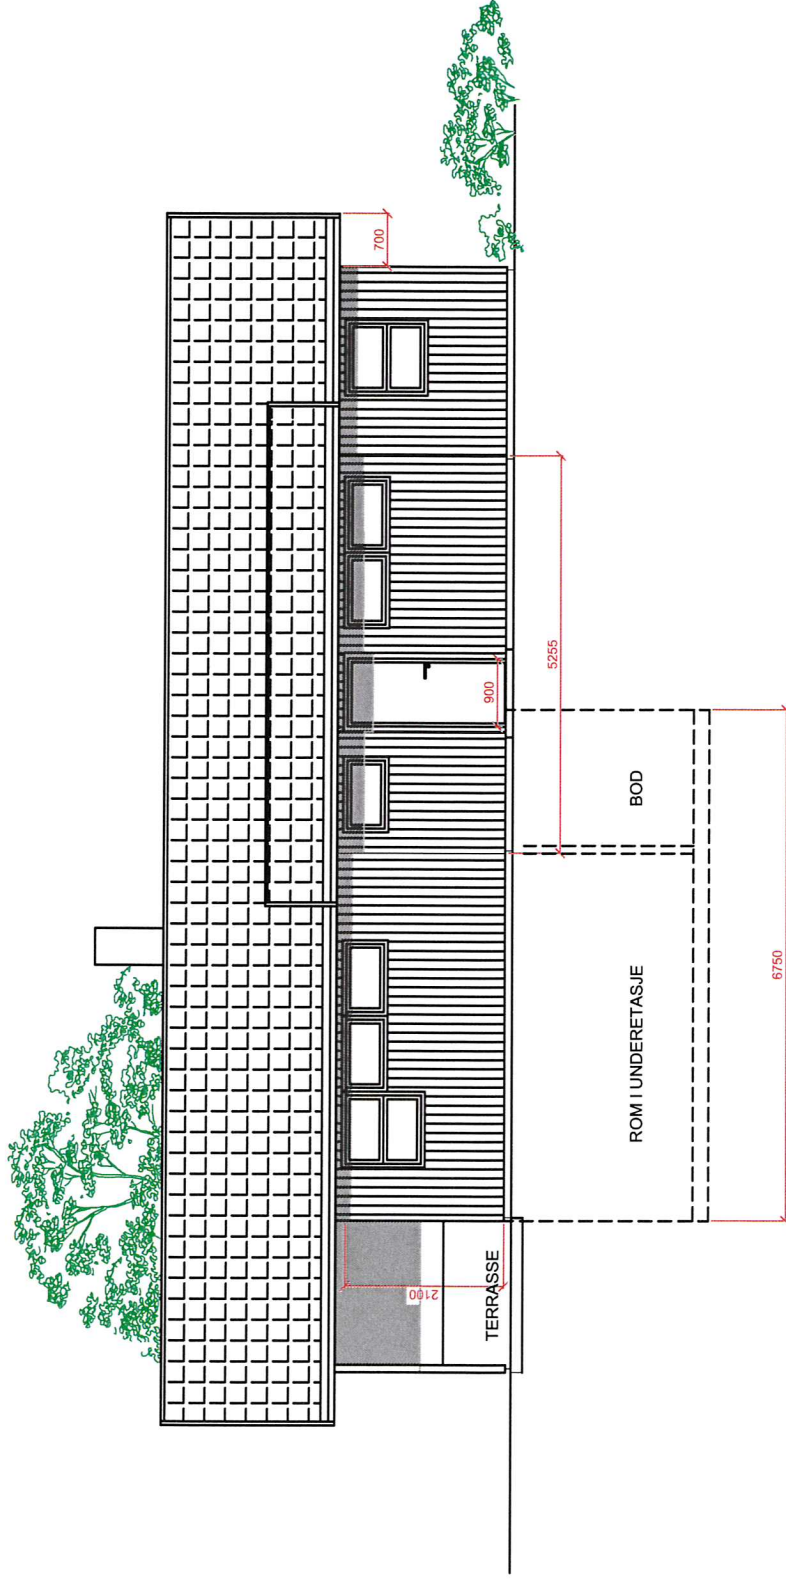

REV:	ENDRINGER GJØRDE:	DATO:	
PROSJEKT:	Thomas Borsholm, Hytte Fyllingsnes	UTGITT:	06.07.2014
TEKNIK:		TEKNIKER:	M.D
TEGNING:	Fasade mot øst	MASTSTOKK:	1:100
		FILENR.:	
		PROSJEKTNR.:	2014-28
		TEGNER NR.:	06

Ingeniør Aarland AS
Prosjekt- og Byggeskikk-Planlegging-Skisser

FASADE MOT NORD

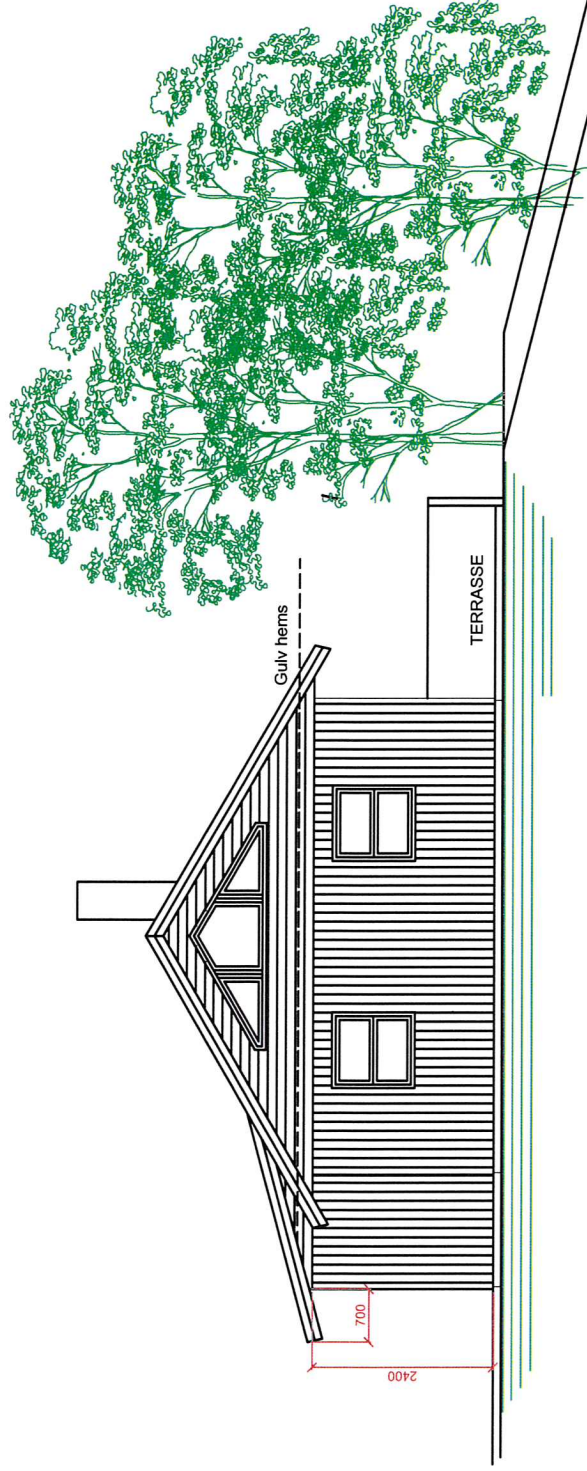

REV.:	INGENIØR GJELDER	DATO:	
PROSJEKT:	Thomas Borsholm, Hytte Fyllingsnes	UTGITT:	09.07.2014
TITTEL:	Fasade mot nord	TEKNIK:	M.D
UTGIVNING:		MASTOKK:	1:100
PROJUSJANT:		FILENR.:	
TEK. NR.:		PROJUSJANT:	2014-28
		TEK. NR.:	08

Ingeniør Aarland AS
Prosjekt- og Regulerings-Planleggingsbyrå