



Statens vegvesen

Lindås kommune
Kvernhusmyrane 20
5914 ISDALSTØ

Behandlende enhet:
Region vest
Vegavdeling Hordaland

Saksbehandler/telefon:
Tomislav Jajcinovic / 46875621

Vår referanse:
19/85919-2

Deres referanse:
19/1262 – 19/13045

Vår dato:
14.05.2019

Svar på søknad om vegvisningsskilt til Kvamsvågen friluftsområde – Fv 404 – Lindås kommune

Vi viser til deres søknad av 26.04.2019, der det søkes om oppsetting av virksomhetsvisning langs Fv.404; Hp 01 i Lindås kommune.

Regionvegkontoret har i dag med hjemmel i skiltforskriften av 7. oktober 2005, § 29 vedtatt at dere får midlertidig tillatelse til å få oppsatt følgende offentlige skilt:

- vanlig vegviser, skilt nr. 713 med
 - symbol nr. 767 «Parkering»
 - symbol 650.10 «Badeplass»
 - tekst «Kvamsvågen»

Plassering og antall skilt er vist på vedlagt skiltplan L1 og L2 utarbeidet av Statens vegvesen, Region vest, Plan- og forvaltningsseksjon Bergen, av 13.05.2019.

Tillatelsen gis på følgende vilkår:

1. Noen annen form for skilting (reklame- og vegviserskilt) tillates ikke.
2. Tillatelsen er midlertidig og kan trekkes tilbake etter skriftlig varsel. Aktuelle forhold som kan få betydning kan være:

- at søkeren er innforstått med at vegvesenet kan inndra tillatelsen til bruk av vegviserskilt dersom veg- og trafikkforholdene endres, eller vilkår for tillatelsen ikke overholdes.
- at vegvesenet kan inndra tillatelsen til bruk av vegviserskilt dersom antallet liknende etablering (skilt) blir for stort.

Postadresse
Statens vegvesen
Region vest
Postboks 43
6861 LEIKANGER

Telefon: 22 07 30 00
firmapost-vest@vegvesen.no
Org.nr: 971032081

Kontoradresse
Nygårdsgaten 112
5008 BERGEN

Fakturaadresse
Statens vegvesen
Regnskap
Postboks 702
9815 Vadsø

3. Søkeren er kjent med bestemmelsene om reklameskilt i veglov av 21. juni 1963, § 33 (kopi vedlegges), og er innforstått med at vegvesenet på fritt grunnlag vil inndra tillatelsen til bruk av vegviserskilt dersom lovbestemmelsene ikke overholdes.

4. Statens vegvesen har eiendomsretten til skiltene.

5. Søkeren forplikter seg til å gi vegvesenet skriftlig beskjed om eventuelt avvikling eller bruksendring (helst skriftlig).

6. Det må bekreftes at avkjørselen til friluftsområdet er tidligere godkjent av vegvesenet.

7. Det betales ikke egenandel for oppsetting av skiltene jf. skiltforskriften §44.3

8. Vi ber om tilbakemelding at dere aksepterer vilkårene ovenfor. Når vi har fått bekreftelse at dere aksepterer vilkårene blir skiltene bestilt og satt opp.

Tilbakemeldingen kan sendes per e-post til saksbehandler tomislav.jajcinovic@vegvesen.no

Plan- og forvaltningsseksjon Bergen
Med hilsen

Sindre Lillebø
Seksjonsleder


Tomislav Jajcinovic

Dokumentet er godkjent elektronisk og har derfor ingen håndskrevne signaturer.

Vedlegg: 2
Skiltplan L1, L2
Vegloven §33


POSIS- JON	SKILT	SKILTNR.	STØR- RELSE	FOLIE- KLASSE/ BELYSNING	PLATE		OPPSETT		HØYDE underkant skilt	VEDTAK	MERKNADER	SYMBOLFORKLARING:	FOLIEKLASSE:	ANTALL:	OPPSETTYPE:
					TYPE	ANTALL	TYPE	ANTALL							
1		713 symb.767 symb.650.10	TH - 140 mm	1		1 - NY			*)u/H - 2200 mm		Høyde underkant skilt må være 2200 mm hvis skiltplatene står inntil fortau. Hvis skiltplatene står over fortau da må høyden være 2500 mm	<p>Nytt oppsett Eksisterende oppsett</p> <p>● Skiltoppsett på stolpe</p> <p>□ Skiltoppsett på mast</p> <p>● □ Tosidig skilt / to ensidige skilt på stolpe / mast</p> <p>■ Helportal ■ Halvportal</p> <p>⊗ Posisjonsangivelse</p>	<p>1, 2 eller 3</p> <p>IB = Innvendig belyst</p> <p>UB = Utvendig belyst</p> <p>BP = Billedpunkt</p> <p>FG = Fullgrafisk</p>	<p>FJ = Fjernes</p> <p>FL = Flyttes</p> <p>NY = Ny</p>	<p>1 = Eksisterende stolpe</p> <p>2 = Stolpe 60 mm, med fundament</p> <p>3 = Stolpe 89 mm, med fundament</p> <p>4 = NE - godkjent mast og fundament</p> <p>5 = Monteres på ... (broekkverk, lysmast etc)</p>
		713 symb.767 symb.650.10		1		1 - NY	4	1 - NY							

* grå farge / eksisterende skilt

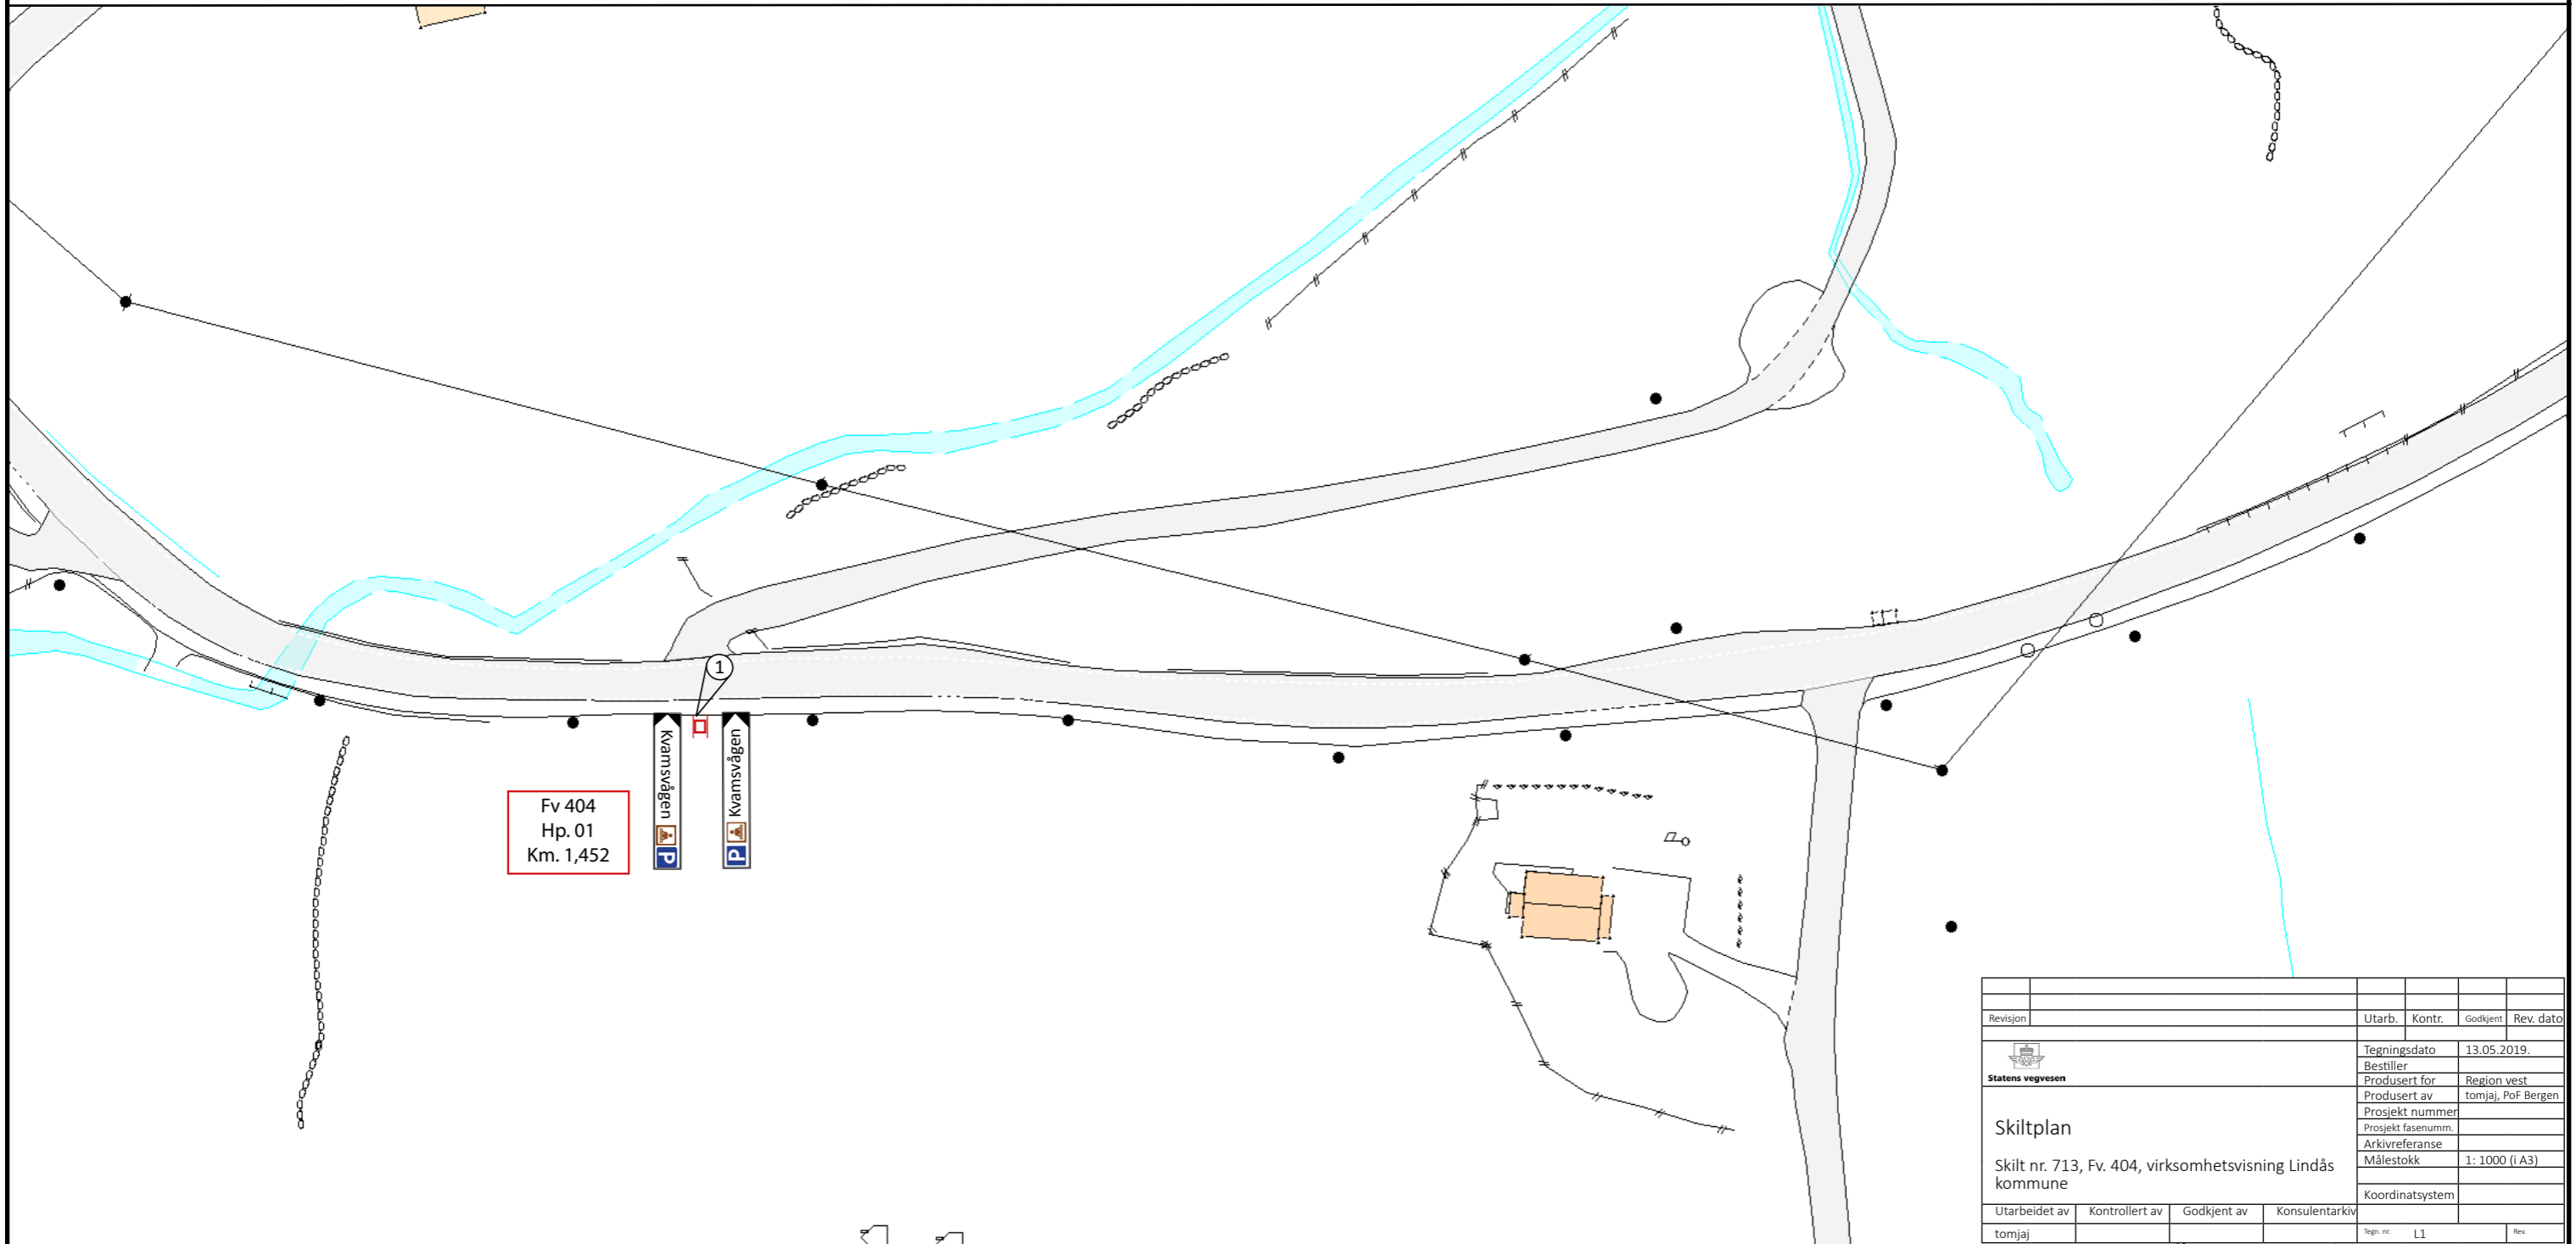

Revisjon	Utarb.	Kontr.	Godkjent	Rev. dato
		Tegningsdato	13.05.2019.	
Statens vegvesen		Bestiller	Region vest	
		Produsert av	tomjaj, PoF Bergen	
Skiltplan		Prosjekt nummer		
Skilt nr. 713, Fv. 404, virksomhetsvisning Lindås kommune		Prosjekt fasenumm.		
		Arkivreferanse		
		Målestokk	1: 1000 (i A3)	
		Koordinatsystem		
Utarbeidet av	Kontrollert av	Godkjent av	Konsulentarkiv	
tomjaj				
Tegn. nr	L1	Rev.		



Revisjon		Utarb.	Kontr.	Godkjent	Rev. dato
 Statens vegvesen		Tegningsdato	13.05.2019.		
Skiltplan Skilt nr. 713, Fv. 404, virksomhetsvisning Lindås kommune		Bestiller	Region vest		
		Produsert for	tomjaj, PoF Bergen		
		Prosjekt nummer			
		Prosjekt fase/numm.			
		Arkivreferanse			
		Målestokk	1: 1000 (i A3)		
		Koordinatsystem			
Utarbeidet av	Kontrollert av	Godkjent av	Konsulentarkiv	Tegn. nr	Rev.
tomjaj				L2	

§ 33.¹ Reklameskilt eller liknande innretning må ikkje² utan løyve plasserast ved offentleg veg³ eller plasserast slik at dei er retta mot vegtrafikken eller er synleg for dei vegfarande. Reklameskilt eller liknande innretning som syner namnet åt ei verksemd eller kva verksemd det er, eller som på annan måte reklamerer for verksemda, kan likevel plasserast på bygningane åt verksemda utan løyve. Finn vegstyremakta⁴ at eit slikt reklameskilt eller liknande innretning er trafikkfarleg, kan ho gi påbod om å fjerne dette etter regelen i fjerde ledd.

Løyve kan gjevast inntil vidare eller for ei avgrensa tid dersom vegstyremakta⁴ finn at reklameskiltet eller innretninga ikkje vil vere trafikkfarleg. Som trafikkfarleg reklame reknar ein innretning som kan takast for trafikksignal, vegskilt eller vegmerking, eller hindre den frie sikta langs vegen, eller som kan trekkje dei vegfarande si merksemd vekk frå vegen eller trafikken.

Med sikte på å unngå fare for dei vegfarande, kan departementet⁵ sette forbod mot visse slag reklameskilt⁶ og liknande innretningar og mot å sette slike skilt og innretningar på visse stader eller ved visse vegstrekningar.

Blir reklameskilt eller liknande innretning plassert i strid med det som er fastsett i eller med heimel i denne lova, eller blir reklameskiltet eller innretninga endra slik at desse blir i strid med lova, kan vegstyremakta⁴ straks syte for at dei blir tekne bort, flytta eller endra. Den ansvarlege lyt då bere kostnaden, dersom han ikkje sjølv syter for å ta bort, flytte eller endre reklameskiltet eller innretninga innan ein fastsett frist. Dersom vegstyremakta⁴ finn det naudsynt av omsyn til trafikktryggleiken, kan førehandsvarsel etter forvaltningslova⁷ unnlatast. Varsel som gjeld mange einskilde partar kan kunngjerast i eit blad som blir vanleg lese på staden.

Avgjerd etter første, andre og fjerde ledd blir teken av regionvegkontoret⁸ for riksvegar og fylkesvegar, og av kommunen for kommunale vegar.

1 Endra med lov 17 des 1993 nr. 129, 1 mars 1996 nr. 11 (i kraft 1 april 1996), 21 juni 2002 nr. 39 (i kraft 1 juli 2002, etter res. 21 juni 2002 nr. 576) - Sjå § 30a siste ledd.

2 Sjå §§ 35, 57 og 61.

3 Sjå § 1.

4 Sjå § 9. Sjå res. 15 des 1972 om fullmakt for Samferdselsdepartementet.

5 Samferdselsdepartementet.

6 Forskrift om forbod mot variabel reklame langs offentleg veg fastsett av Vegdirektoratet 23 mai 1990 nr. 380 (i kraft 23 mai 1990).

7 Lov 10 feb 1967.

8 Sjå § 10