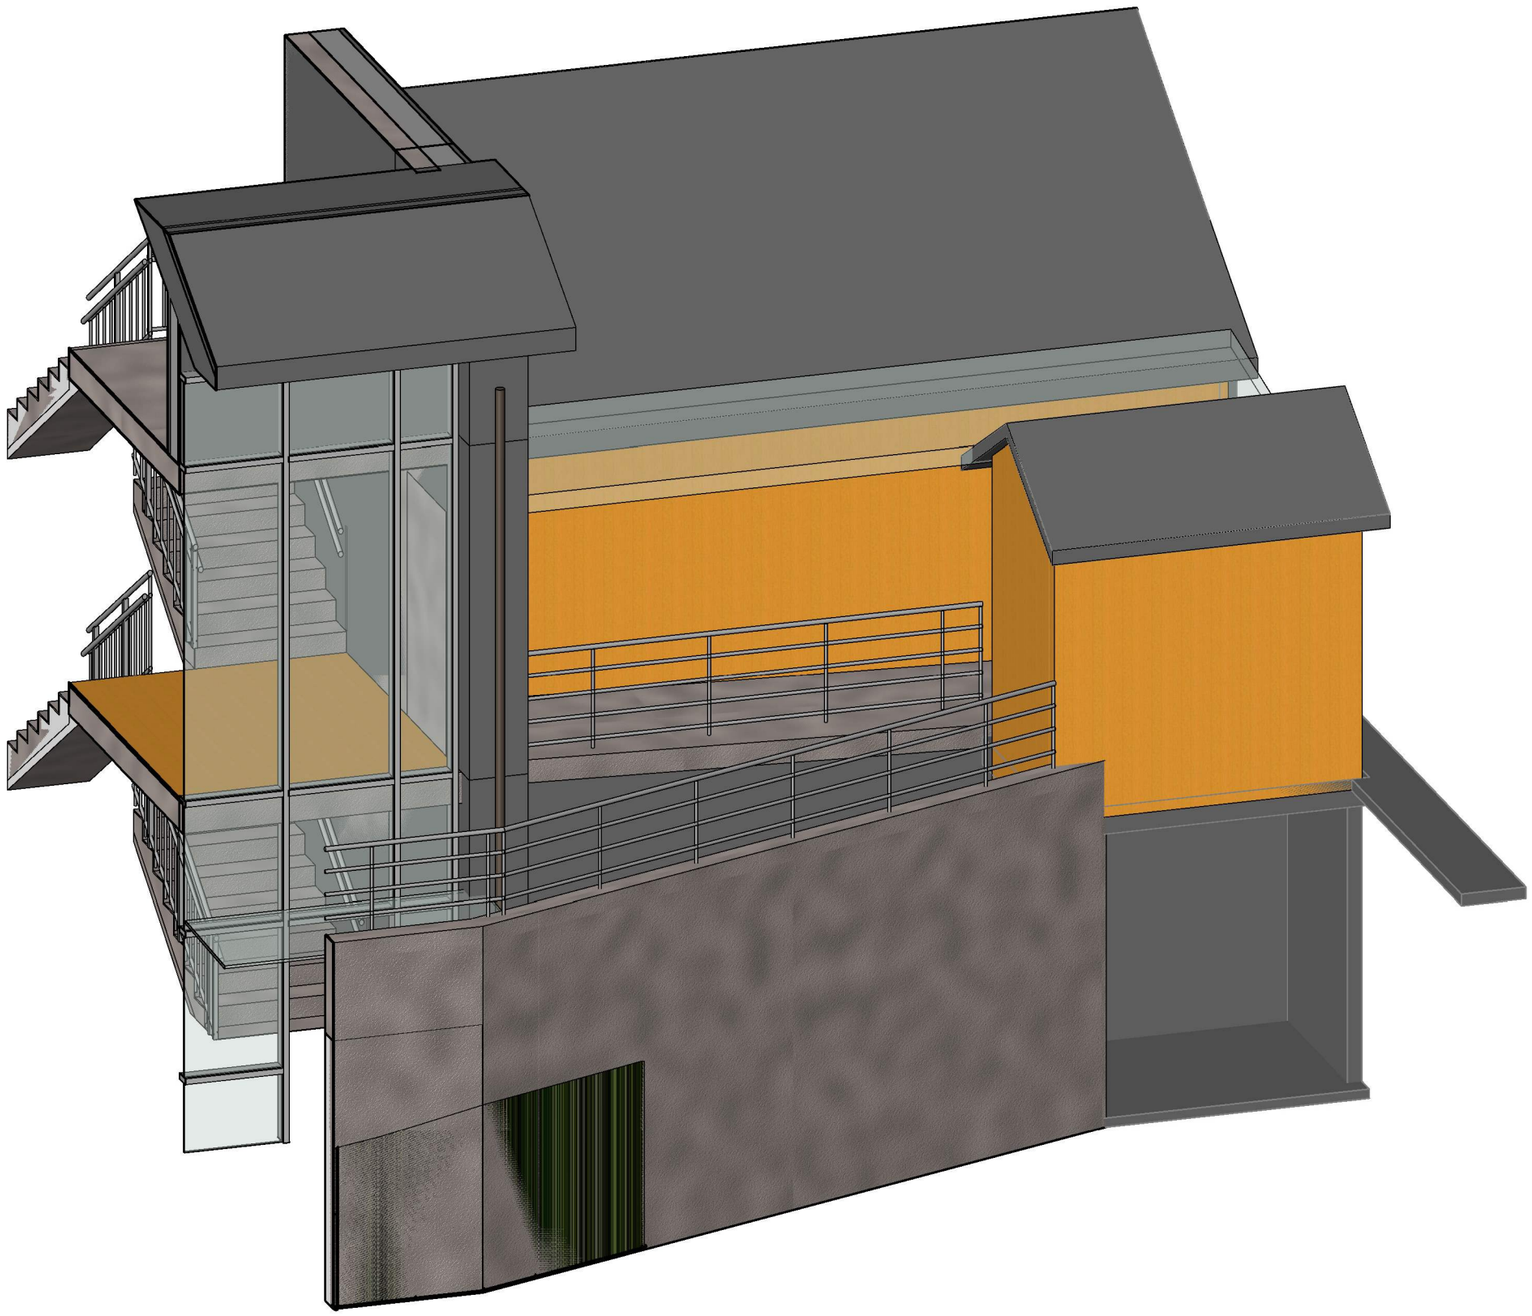

HENVISNINGER

TEGN. NR.	TEGNING TITTEL

- DOKUMENTASJONSTEGNING
- ARBEIDSTEGNING
- ANBUDSTEGNING
- ▶ FORELØPIG TEGNING

REV.	REVIDERING GJELDER	REV. DATO	SIGN.

Lindås kommune

DATO

OSTERTUNET

SØKNADSTEIKNING 3D

SIGN: AH

KONTR. HH

HÅL.

PROSJEKT NR. 19021

TEGN. NR. E3

H2 Byggeteknikk
H2 Hardanger as
Sandvnvegen 17, 5600 Norheimsund
Mobil:90 82 42 52 - www.h2b.no