



OPPSTARTSVARSEL BIRKELUNDSTUNET
VEDLEGG A - GRUNNKART
DATO:10.05.19

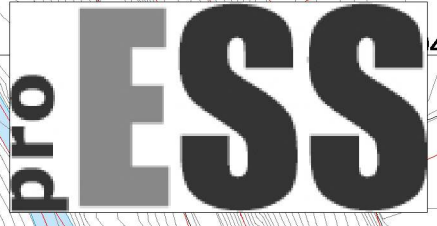

2/186 ARKORMAT: A4
MÅLESTOKK: 1:1000

PLANOMRÅDE
CA 3,3 DAA

LUREVEGEN

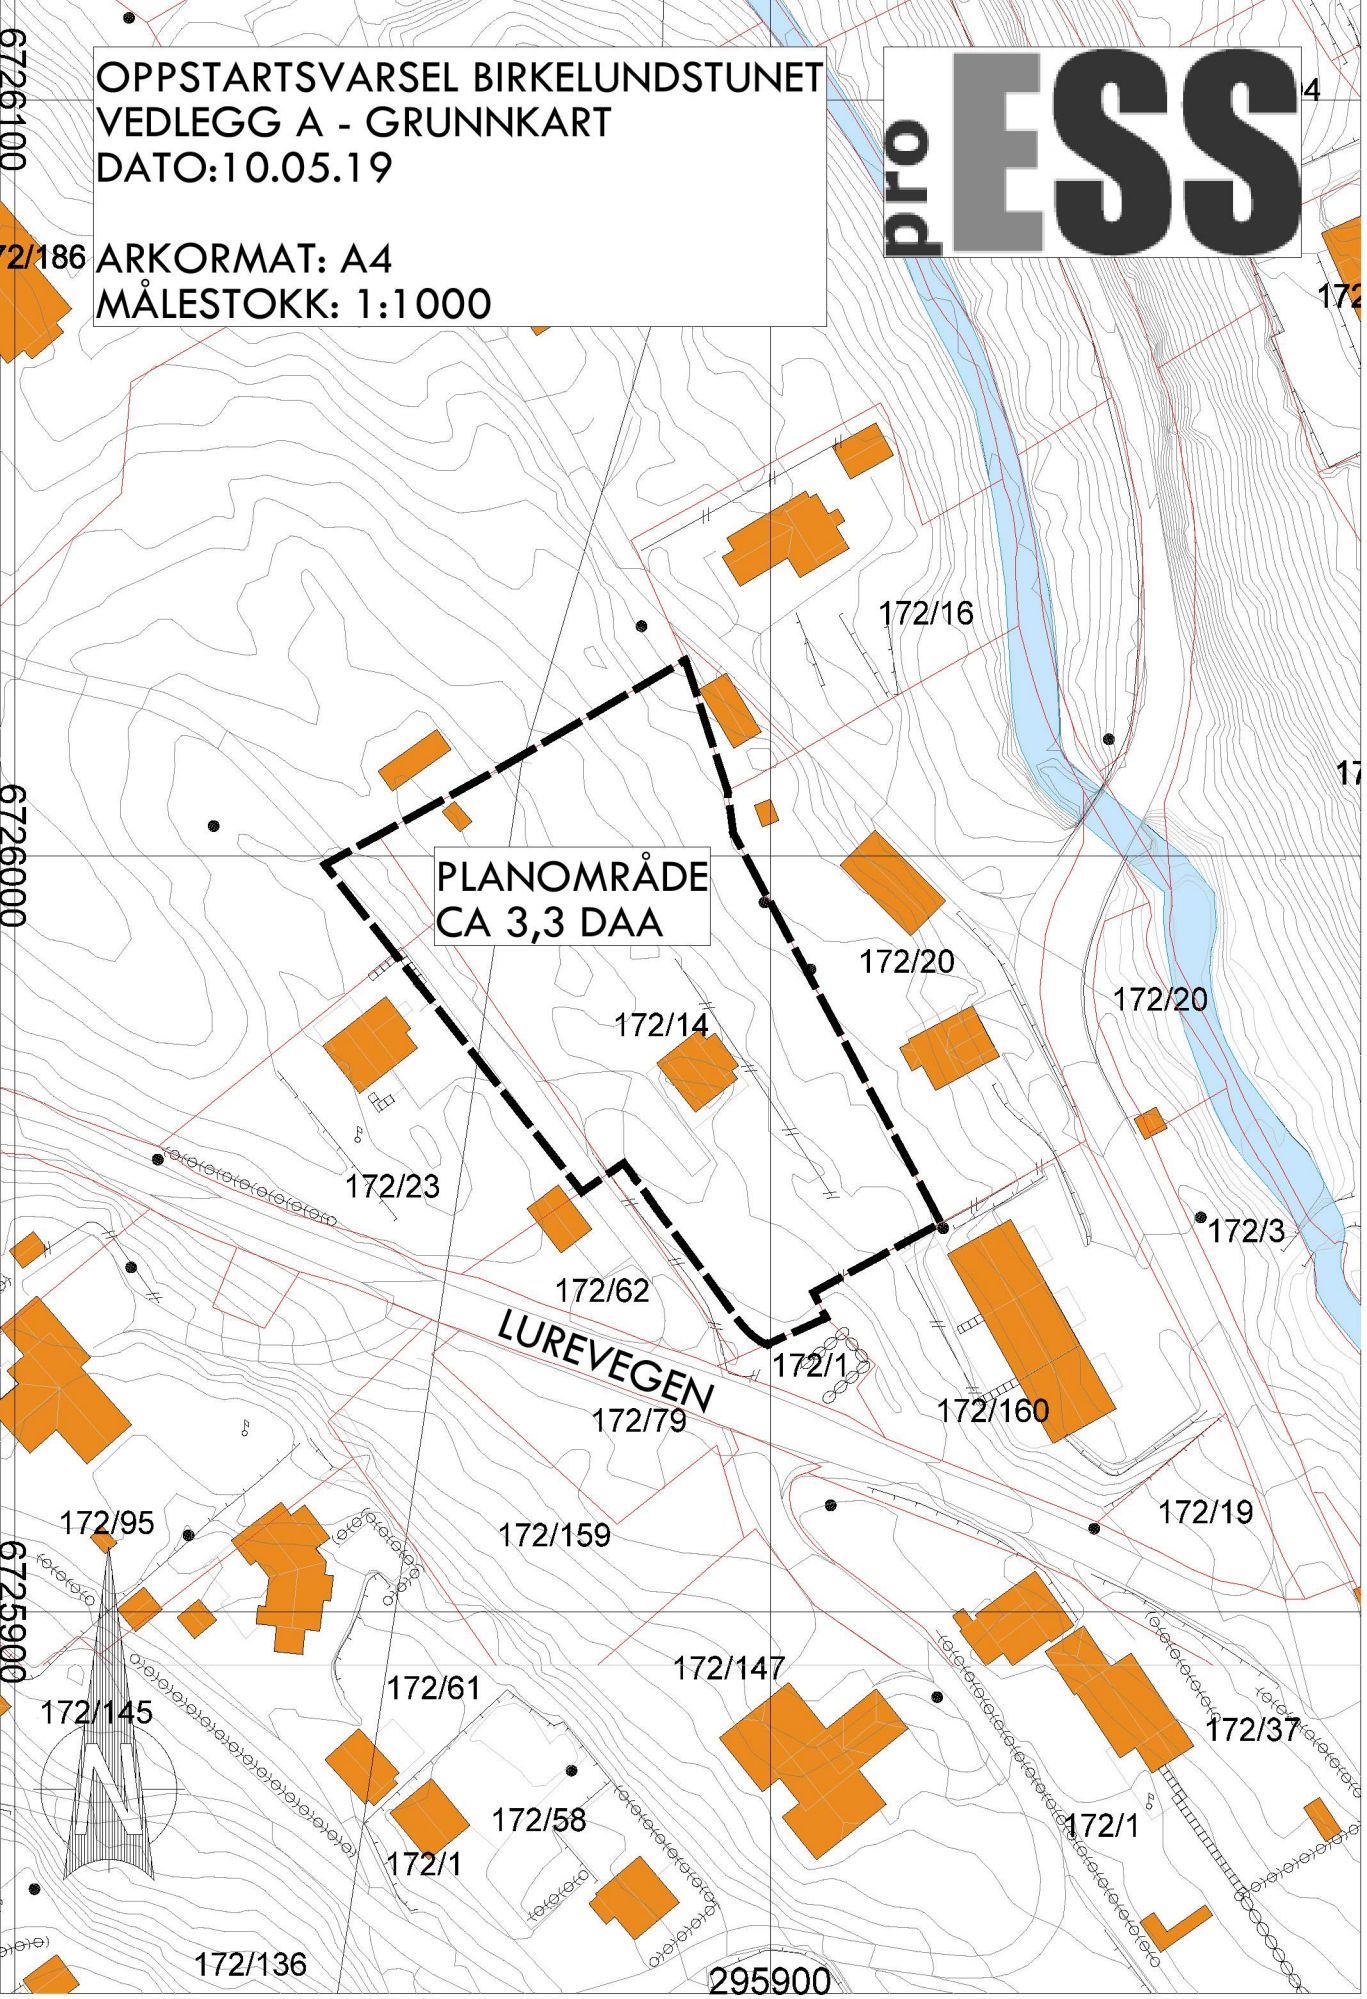

295900