



SNITT A-A

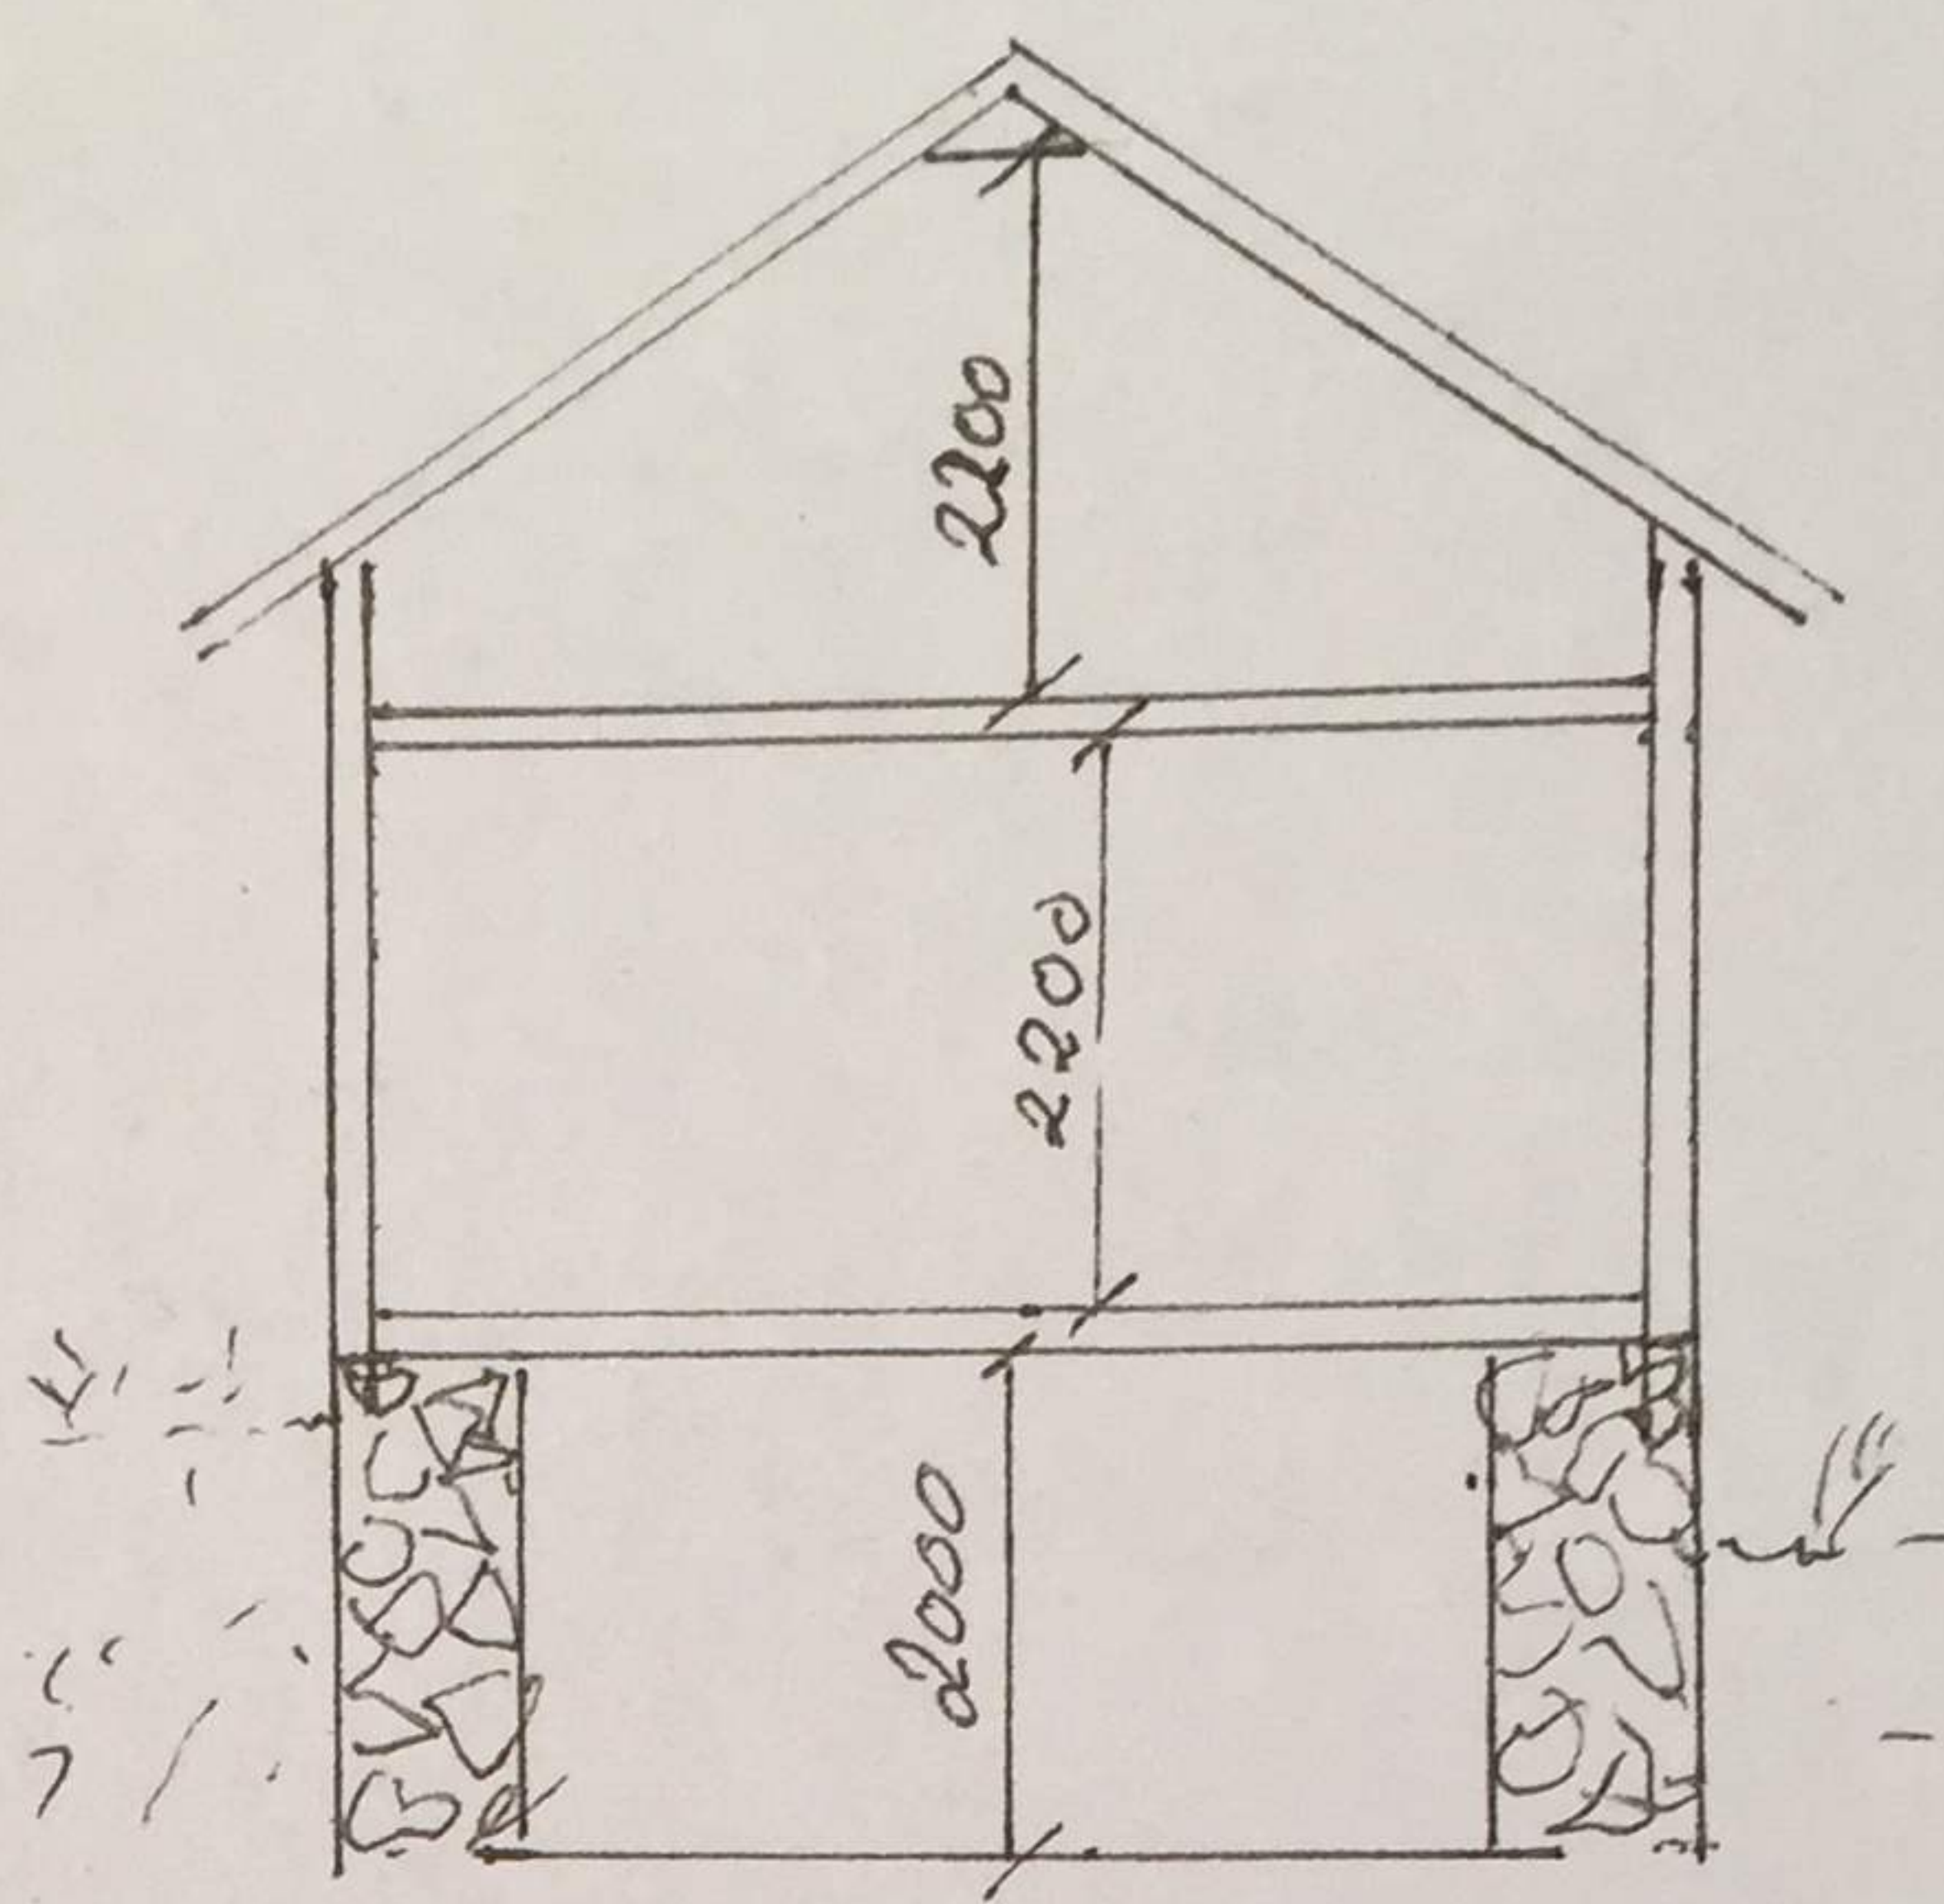

SNITT B-B

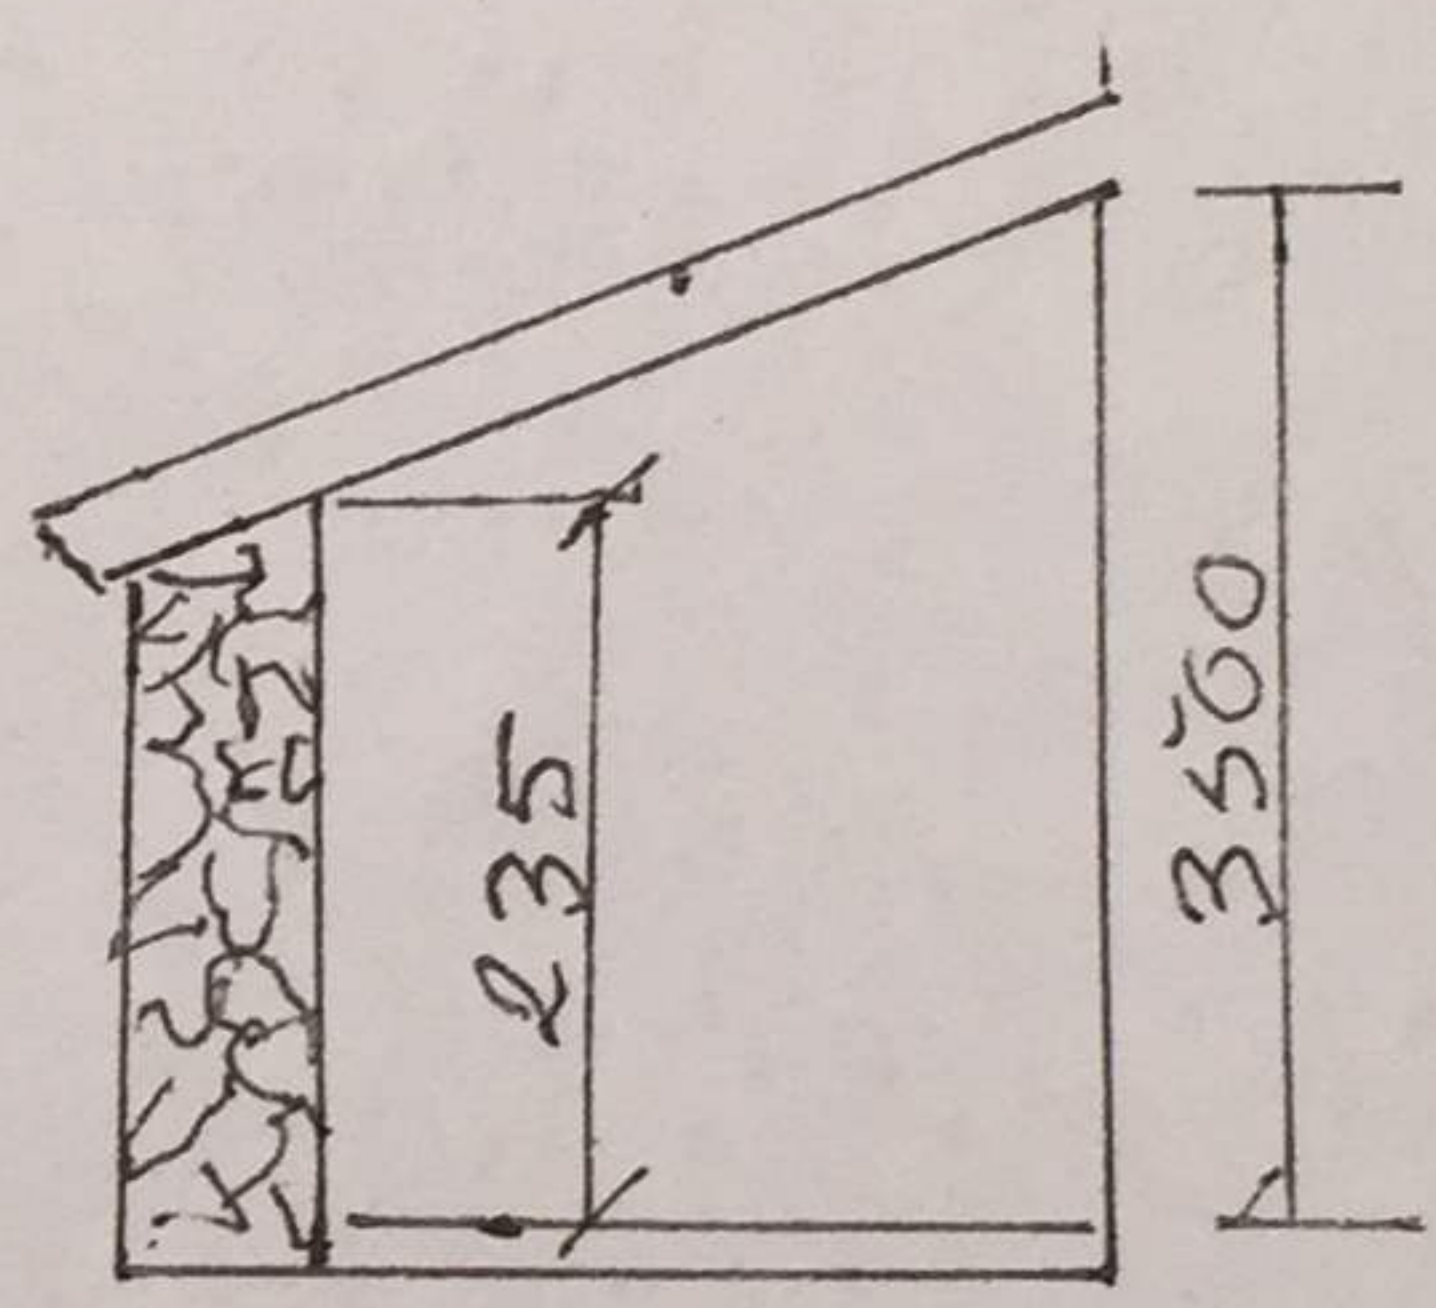

PLAN OG SNITT 170/21
 DATO 18/5-19
 MÅLSTOKK 1-100