


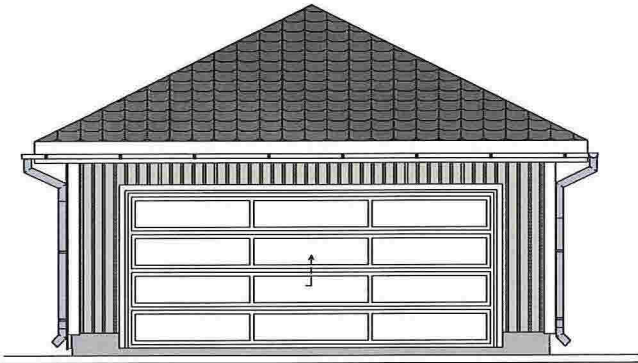


SV




NØ




SØ

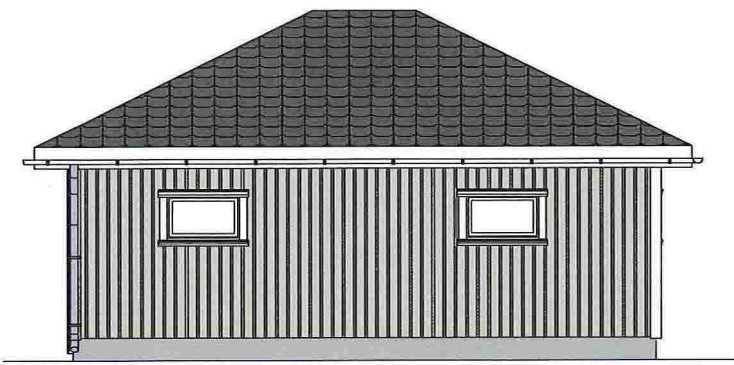

NV

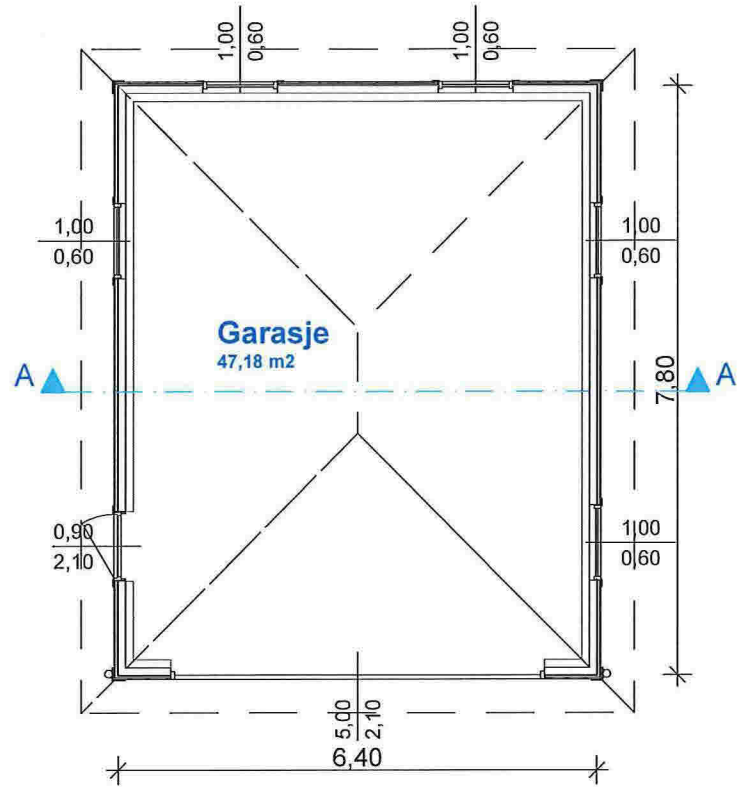

1. Plan garasje 1:100

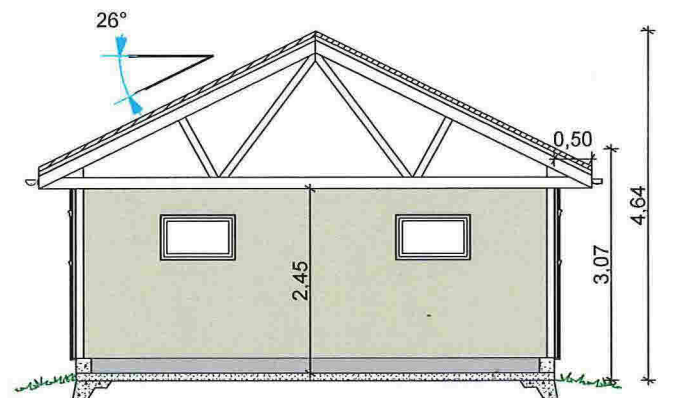

A Snitt A A 1:100

BYA : 49,92 m<sup>2</sup>


Prosjekt	Susanne Rebnord & Magnus Ådnanes Garasje Gnr: 212 Bnr: 131 Eikangervåg, Lindås Kommune Plan, snitt og fasader	KORRIGERT DATO	TEGNER	KONTROLL	MÅLESTOKK	Alver Design 5911 Alversund 922 89 719
		TEGNET DATO	ØS		1:100	
		090414	PROSJNR.	TEGNR	A	
				101		

D-I

N	Ø
P1 6 725 074,75	302 416,02
P2 6 725 081,06	302 428,74

— = Vann  
 — = Avløp

Planeringshøyde tomt  
 + 40 mtr

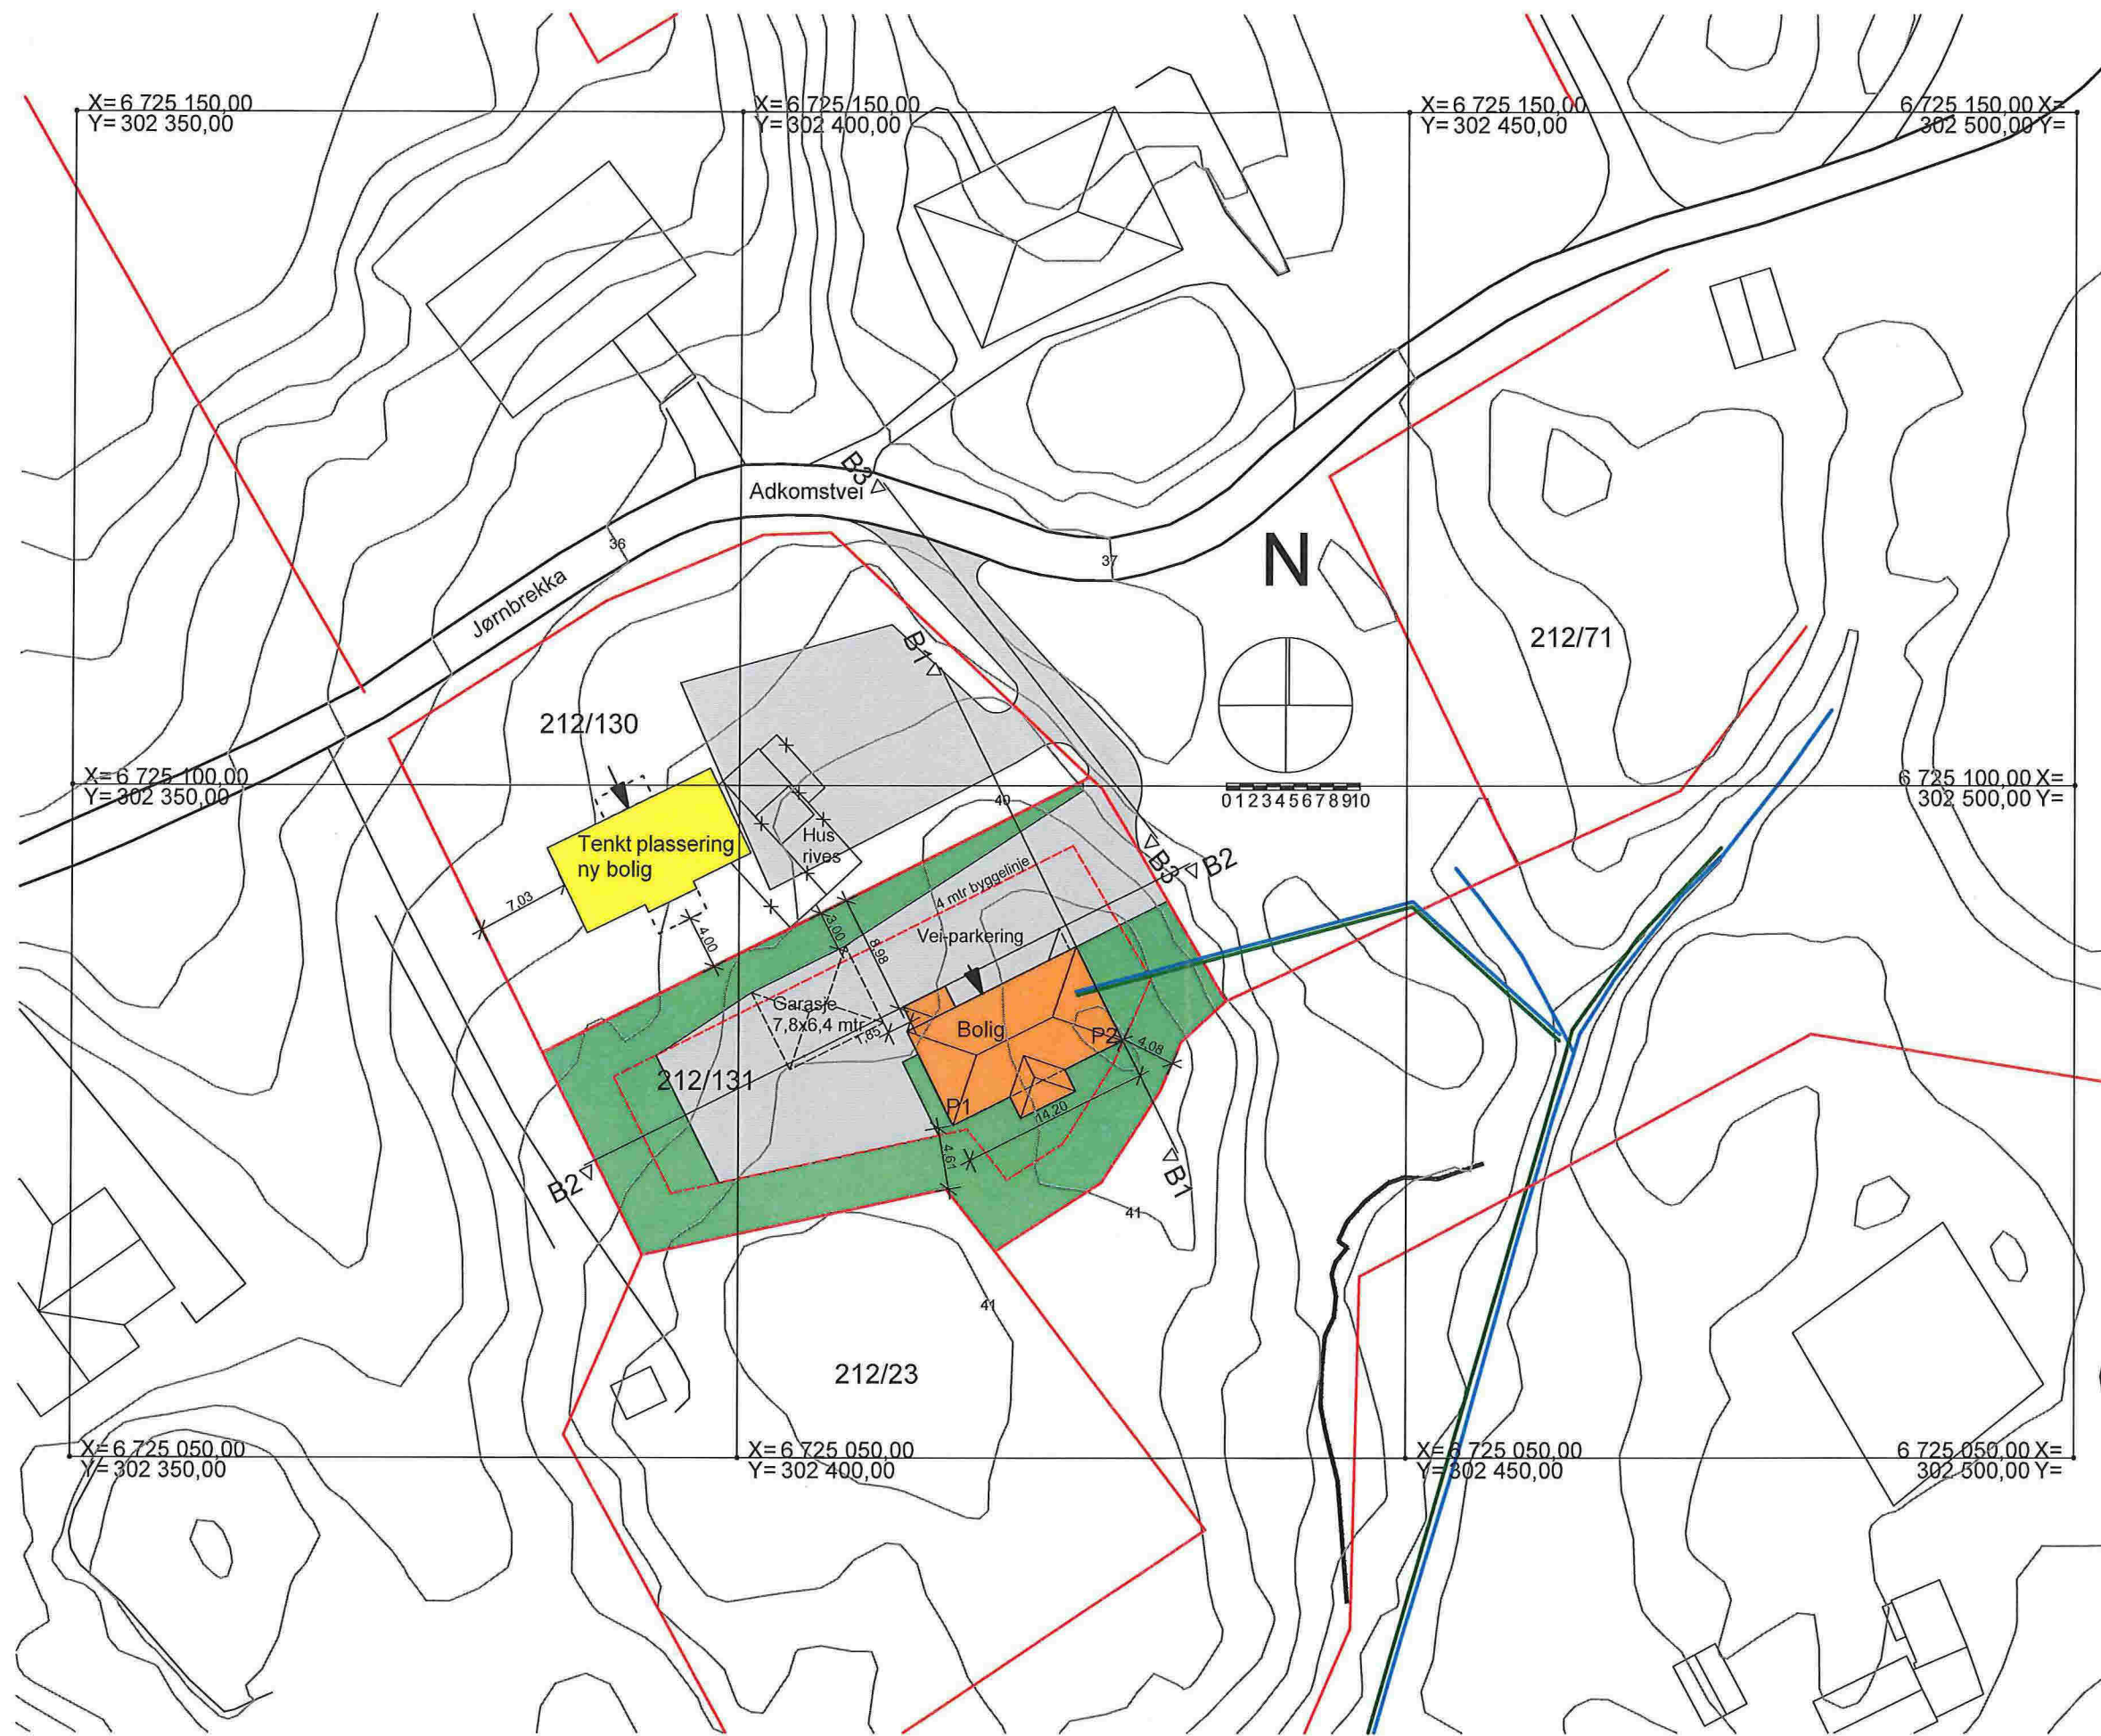

PROSJEKT  
 Susanne Rebnord & Magnus Ådnanes  
 Gnr 212 bnr 131  
 Eikangervåg, Lindås Kommune

TEGNINGSINNHOOLD  
 Situasjonsplan

TEGN. NR 101	SIGN ØS	KTR	MÅL 1:500
TEGNET DATO 161013	PROSJEKTNR.	REV A	

Rev A flyttet garasje 060814



Alver Design  
 5911 Alversund  
 Tlf 922 89 719