

SJK  
SAM  
PRO  
KPR  
KUT

A	Endret vegtrase.	SH/YT	20.02.2018
NR.	ENDRINGER/SAKSBEHANDLING	SIGN.	DATO

# LINDÅS KOMMUNE

Teknisk Drift, Vegavdeling  
Trafikksikringstiltak Reikeråsvegen  
Tverrprofiler: 0-50

DATO 22.11.2017


PROS.JL.  
MÅL 1:100 A3

TEGN. NR.  
130427-4.1 A




**Ing. Stein Hallgren**  
VVA-planlegging as


Tjuvikveien 4 - 5108 Hordvik - Telefon 55 19 10 01

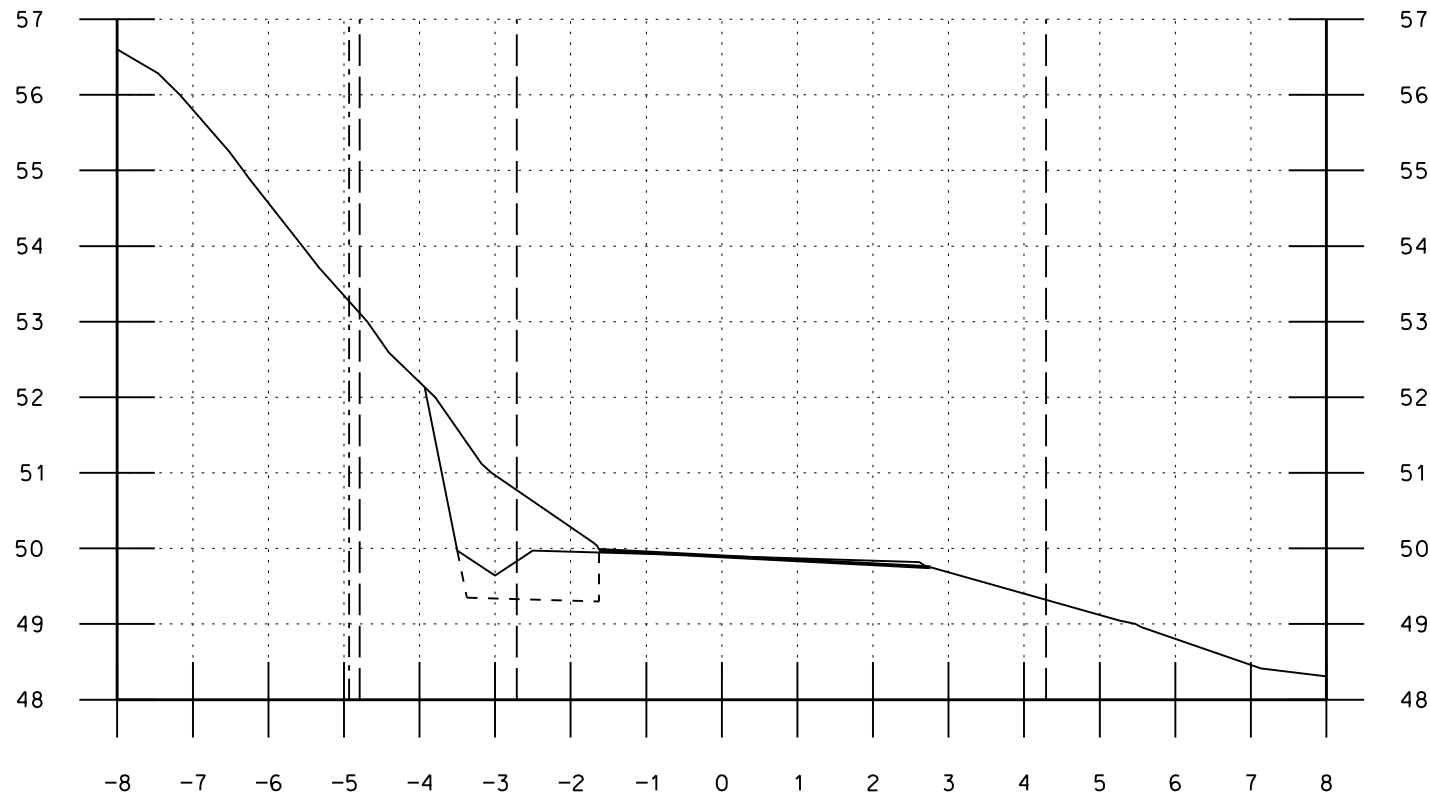


70

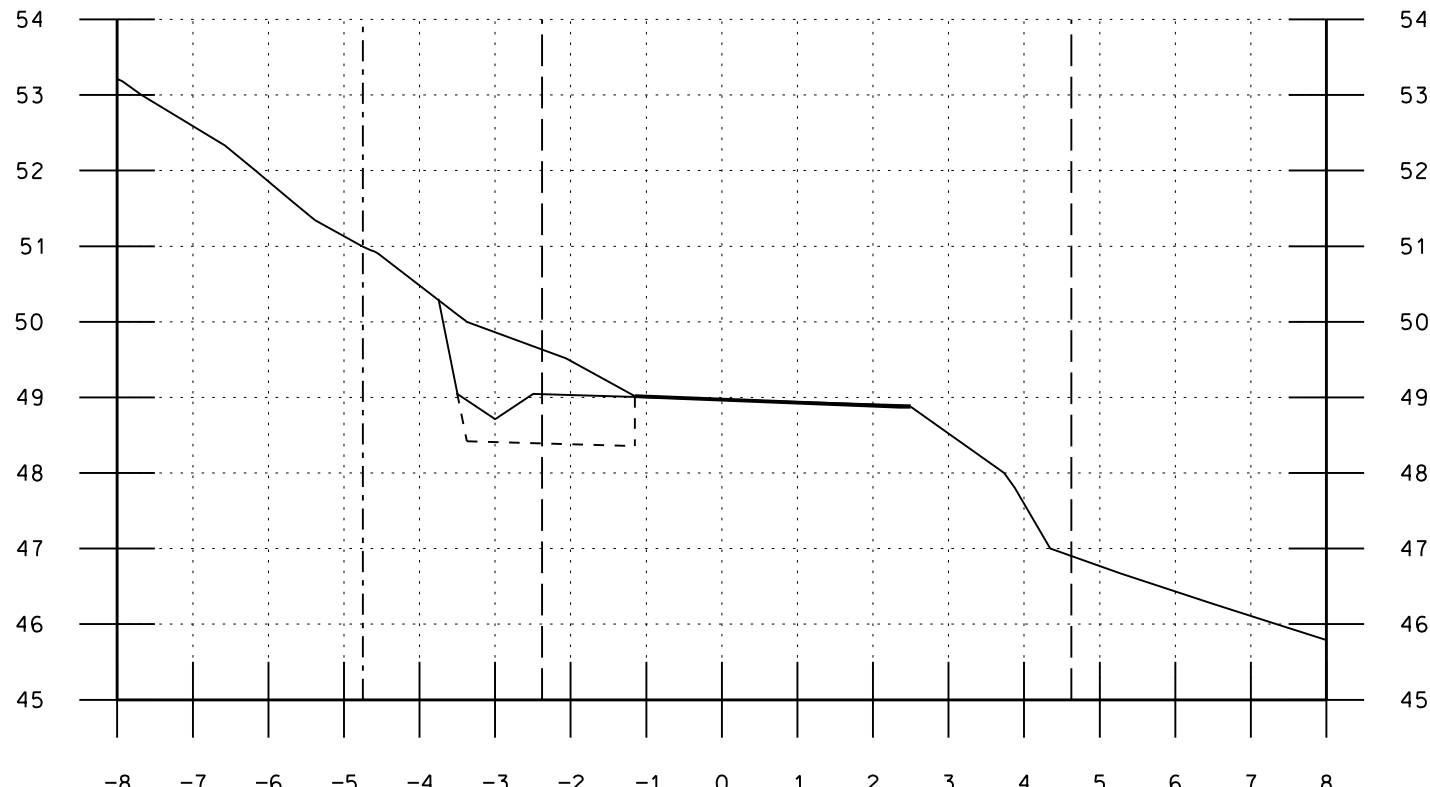

60

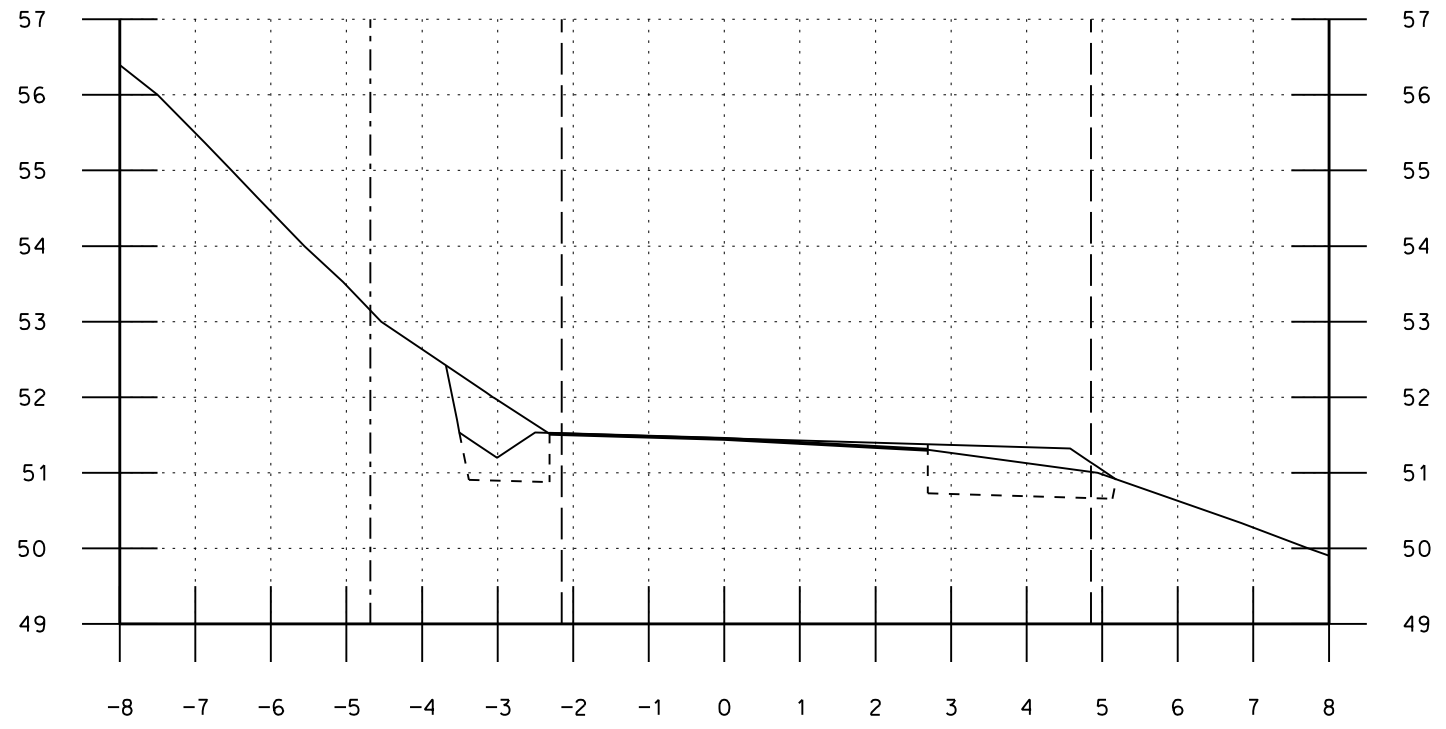

90

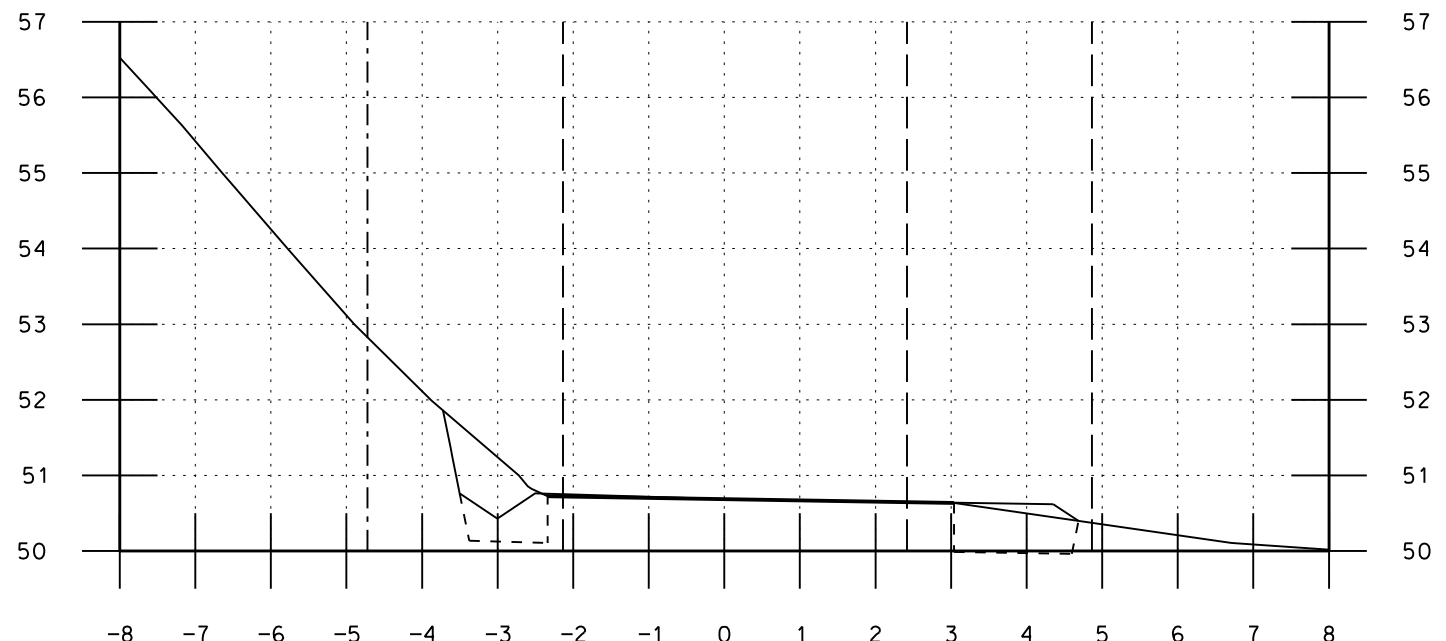

80



SØK  
SAM  
PRO  
KPR  
KUT

A	Endret vegtrase.	SH/YT	20.02.2018
NR.	ENDRINGER/SAKSBEHANDLING	SIGN.	DATO

**LINDÅS KOMMUNE**  
 Teknisk Drift, Vegavdeling  
 Trafikksikringstiltak Reikeråsvegen  
 Tverrprofiler: 60-90




DATO 22.11.2017  
 PROS.J.L.  
 MÅL 1:100 A3  
 TEGN. NR.  
**130427-4.2 A**



**Ing. Stein Hallgren**  
 VVA-planlegging as

Tjuvikveien 4 · 5108 Hordvik · Telefon 55 19 10 01



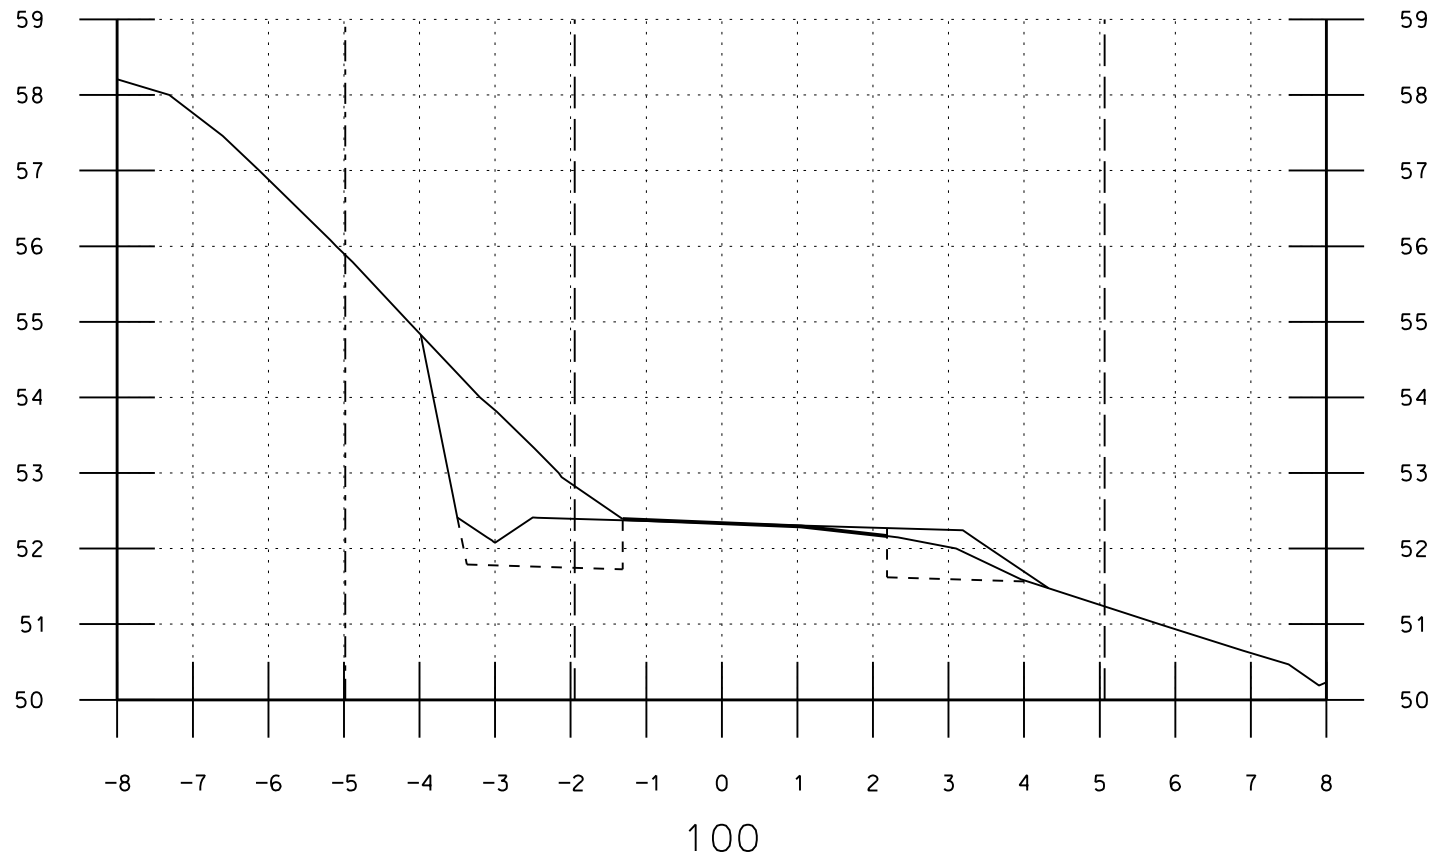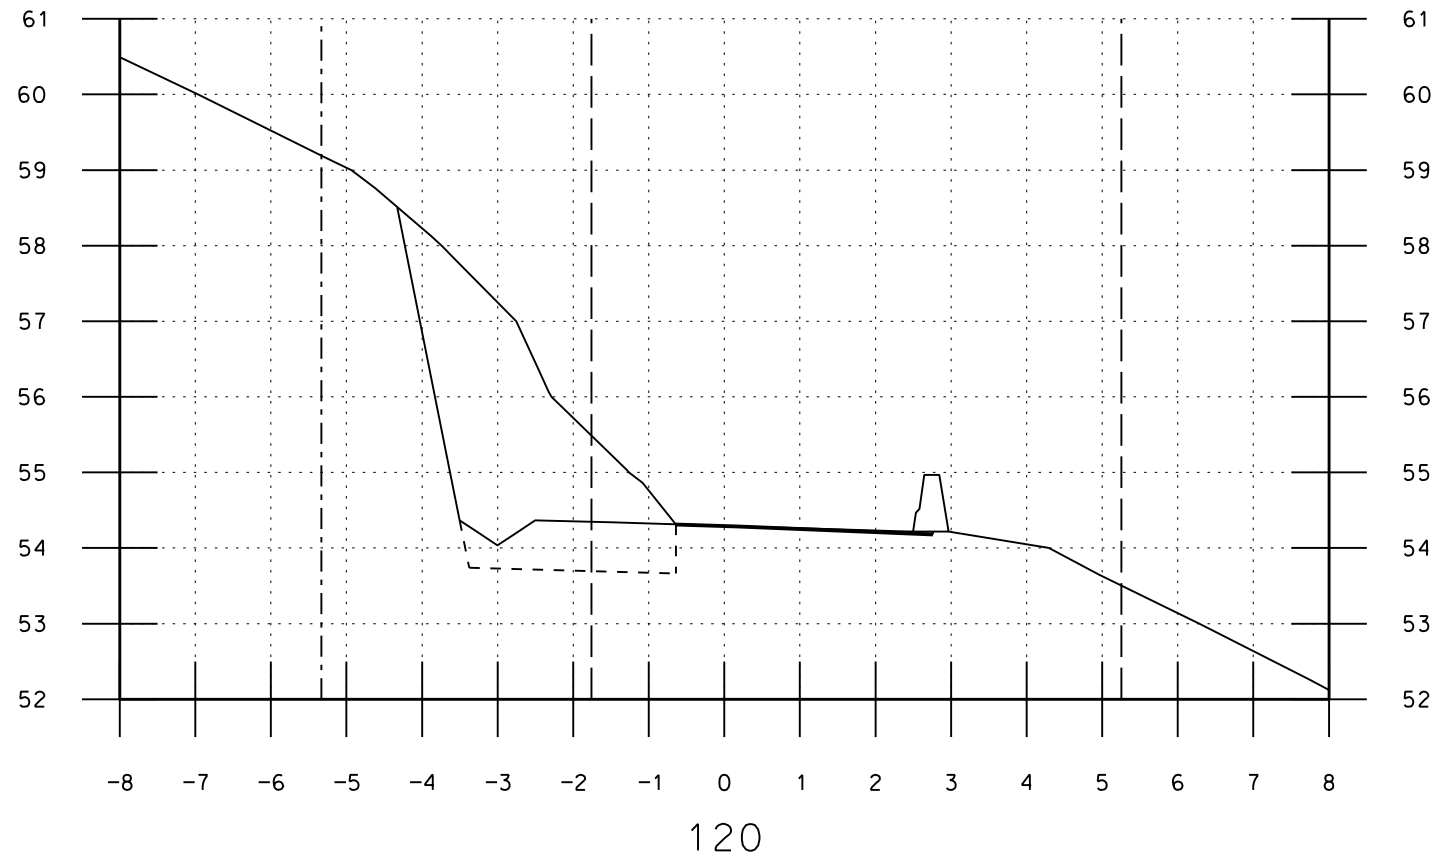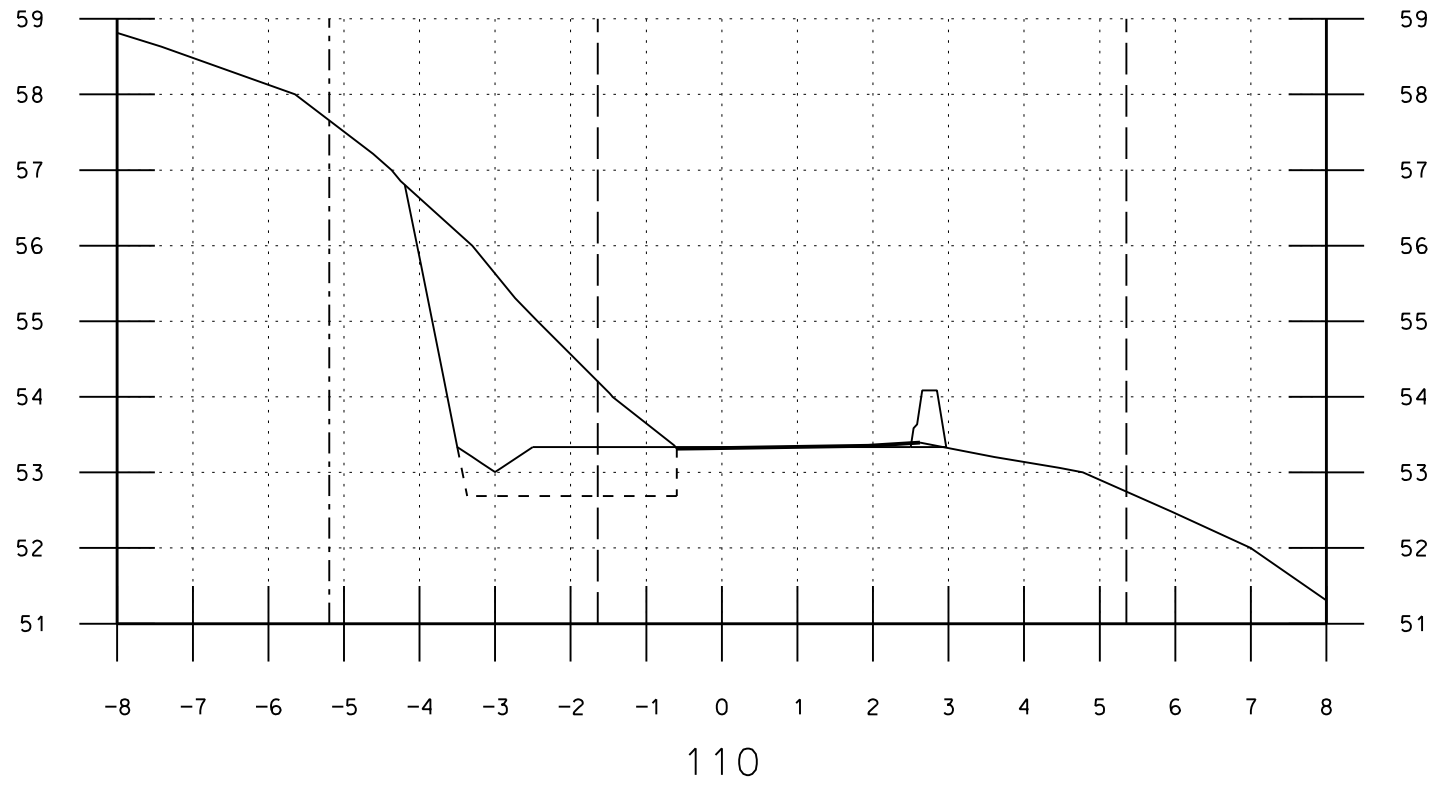

SJK  
SAM  
PRO  
KPR  
KUT

A	Endret vegtrase.	SH/YT	20.02.2018
NR.	ENDRINGER/SAKSBEHANDLING	SIGN.	DATO

**LINDÅS KOMMUNE**  
 Teknisk Drift, Vegavdeling  
 Trafikksikringstiltak Reikeråsvegen  
 Tverrprofiler: 100-120




DATE 22.11.2017  
 PROJ.L.  
 MÅL 1:100 A3  
 TEGN. NR.  
**130427-4.3 A**



**Ing. Stein Hallgren**  
 VVA-planlegging as

Tjuvikveien 4 - 5108 Hordvik - Telefon 55 19 10 01

**EXACT**  
 Passion for precision

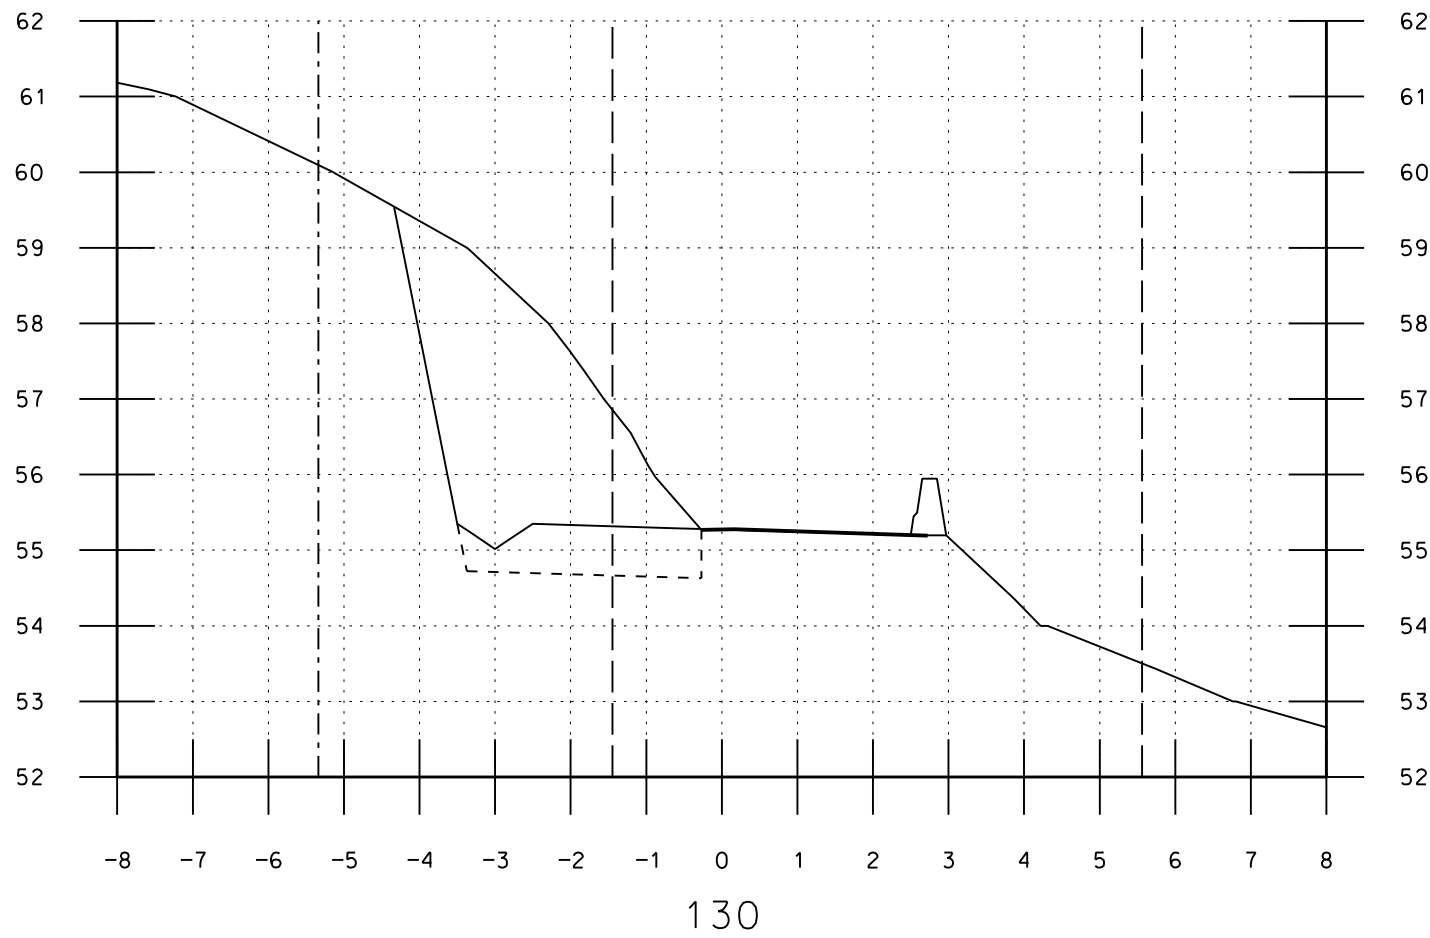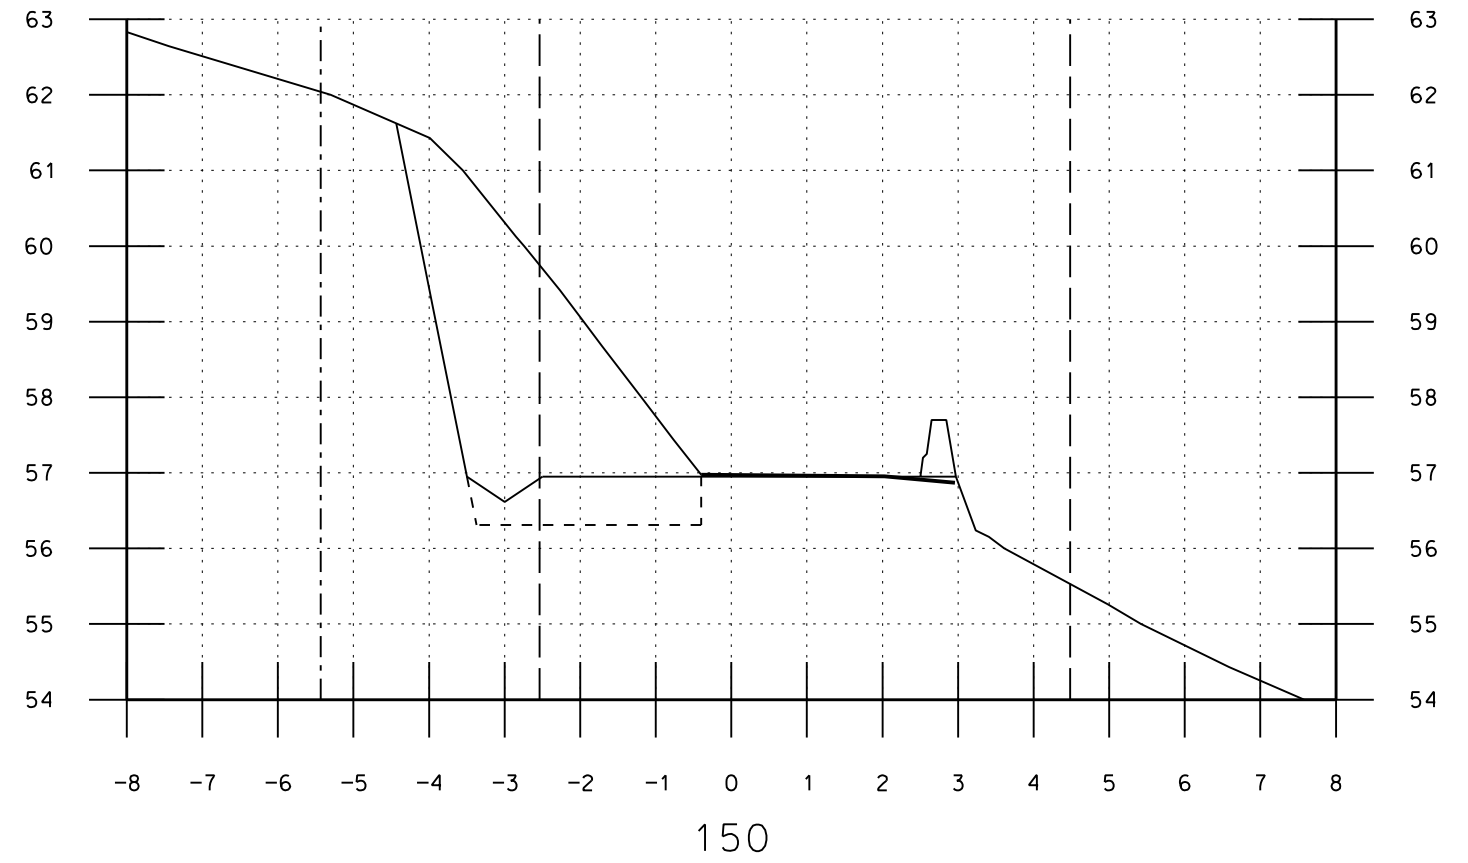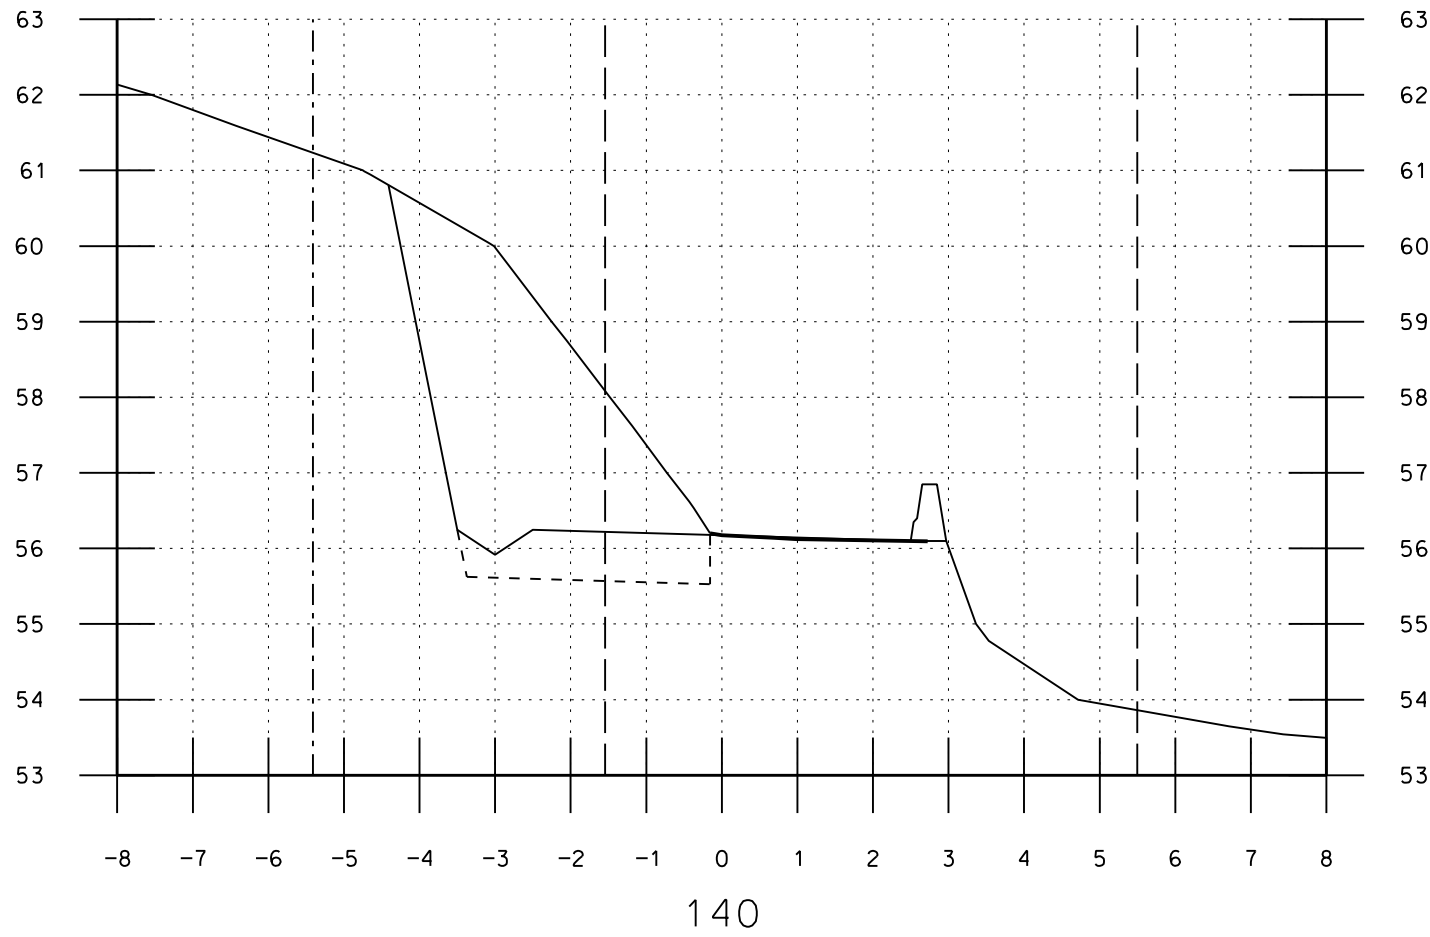

SØK  
SAM  
PRO  
KPR  
KUT

A	Endret vegtrase.	SH/YT	20.02.2018
NR.	ENDRINGER/SAKSBEHANDLING	SIGN.	DATO

## LINDÅS KOMMUNE

Teknisk Drift, Vegavdeling  
 Trafikksikringstiltak Reikeråsvegen  
 Tverrprofiler: 130-150

DATO 22.11.2017

PROS.JL.

MÅL 1:100 A3

TEGN. NR.




130427-4.4 A



**Ing. Stein Hallgren**  
 VVA-planlegging as

Tjuvikveien 4 · 5108 Hordvik · Telefon 55 19 10 01

**EXACT**  
 Passion for precision

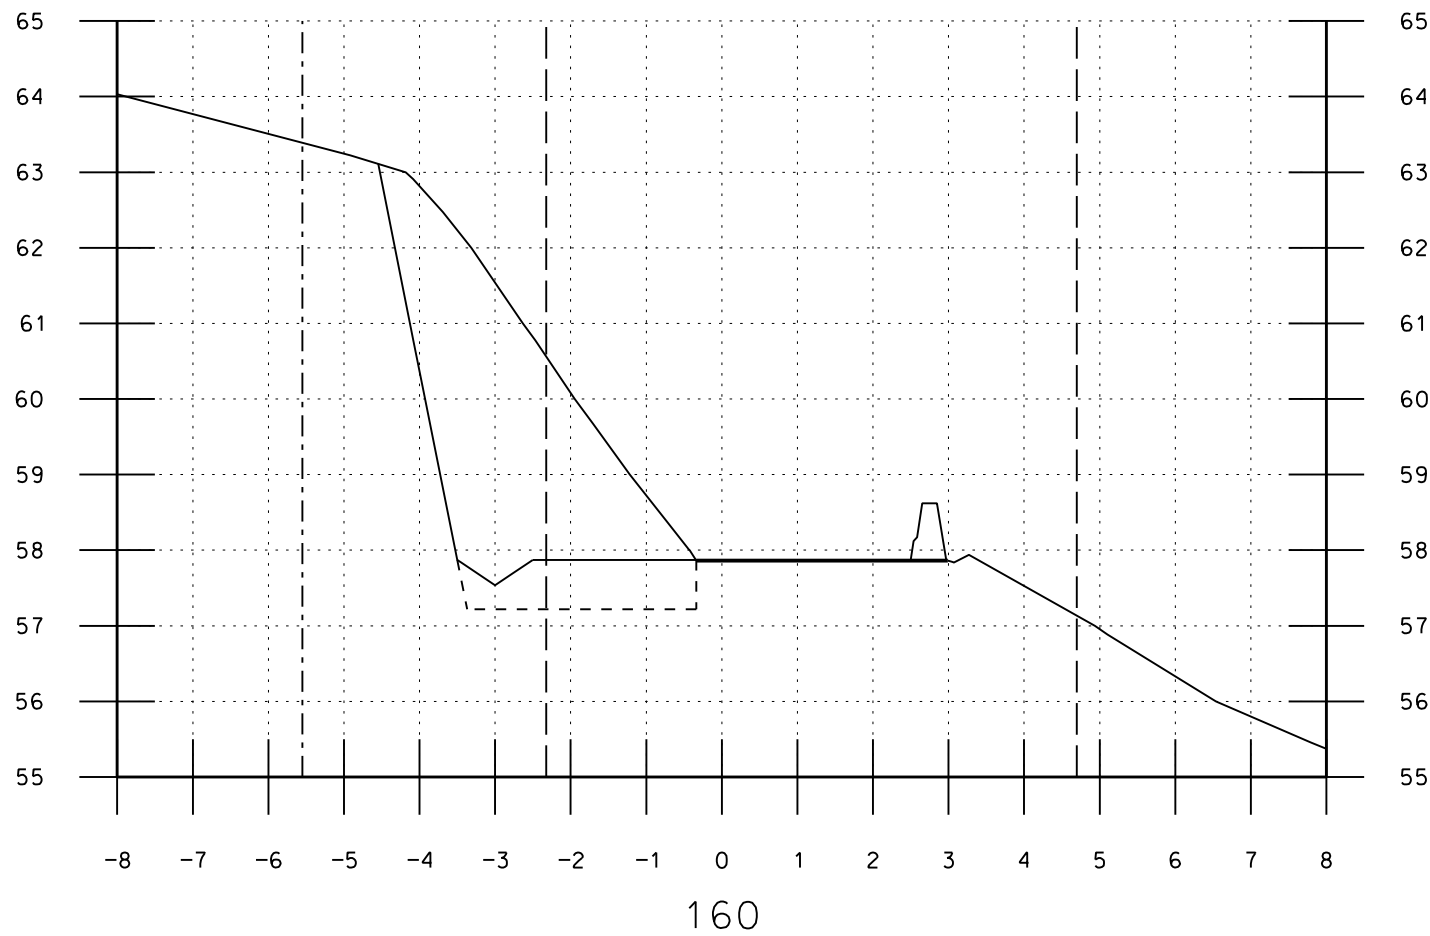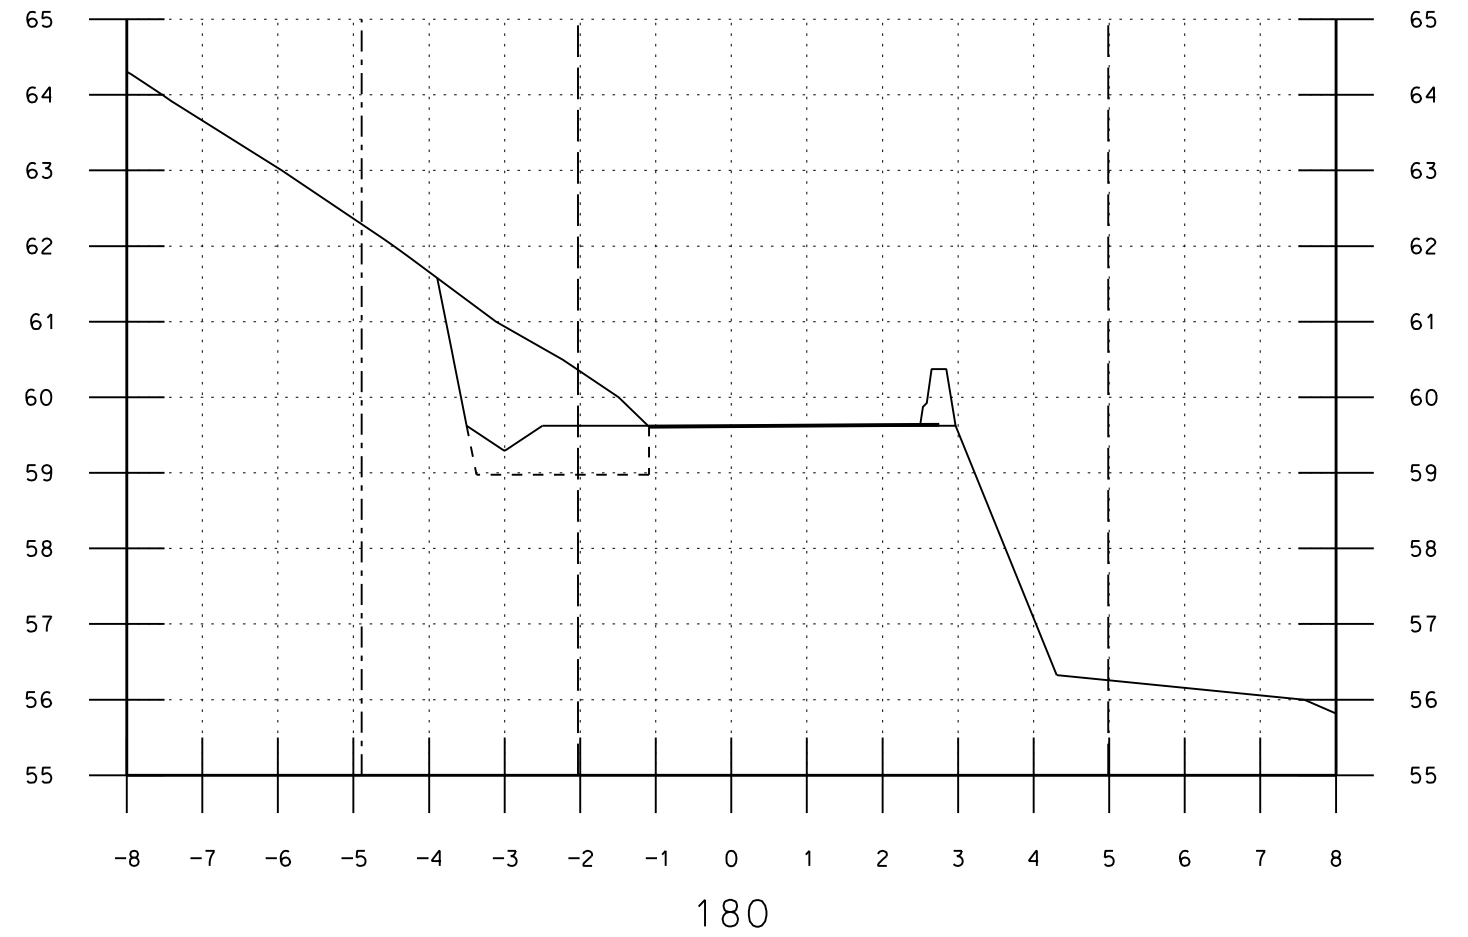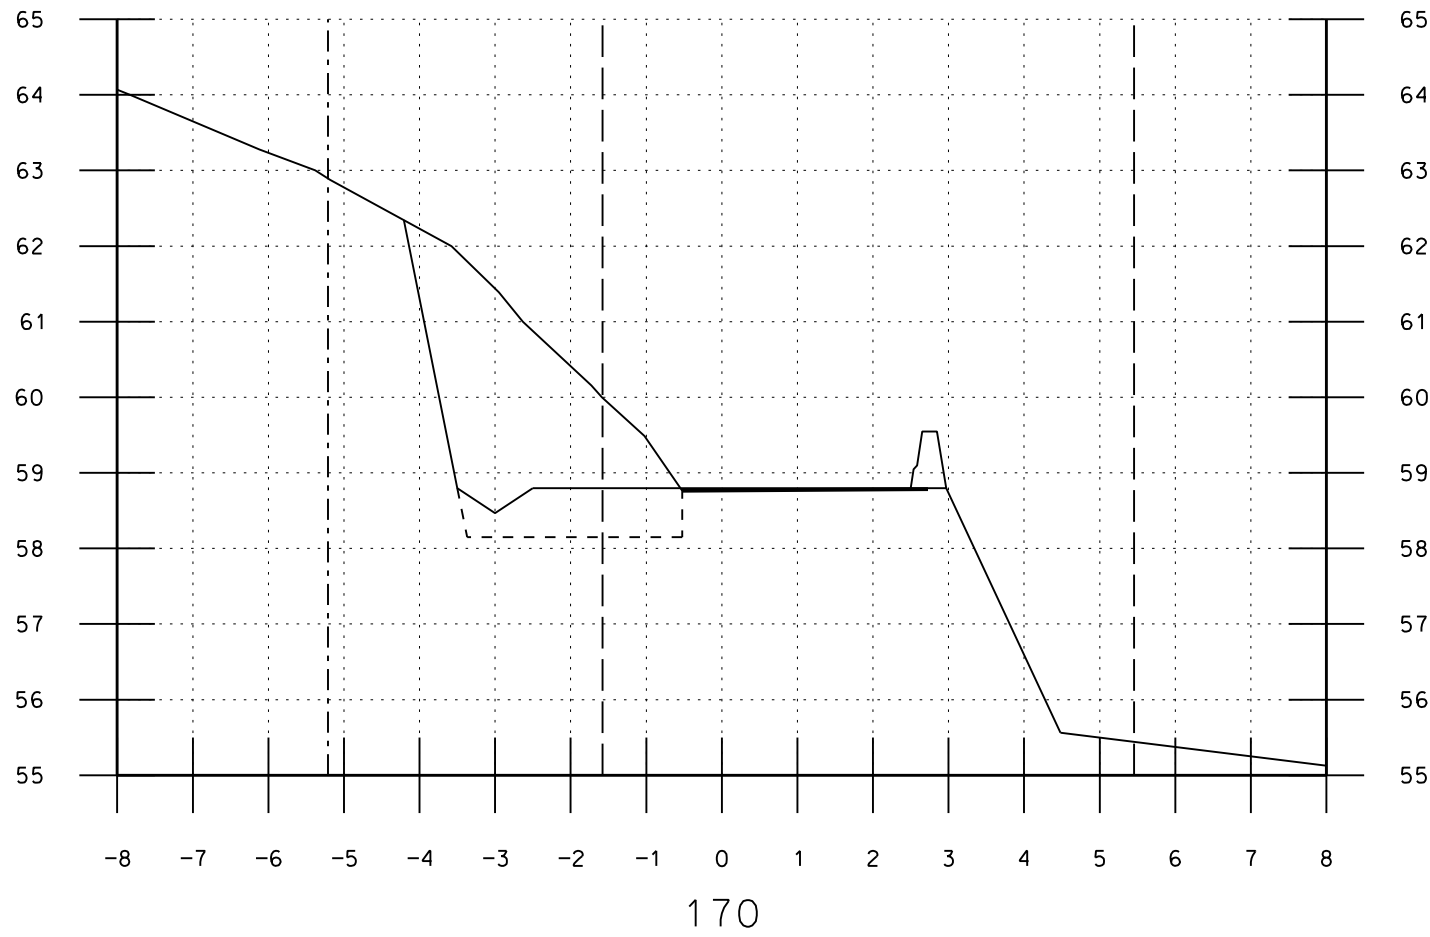

SØK  
SAM  
PRO  
KPR  
KUT

A	Endret vegtrase.	SH/YT	20.02.2018
NR.	ENDRINGER/SAKSBEHANDLING	SIGN.	DATO

## LINDÅS KOMMUNE

Teknisk Drift, Vegavdeling  
Trafikksikringstiltak Reikeråsvegen  
Tverrprofiler: 160-180

DATO 22.11.2017

PROS.JL.  
MÅL 1:100 A3


TEGN. NR.  
**130427-4.5 A**

**EXACT**  
Passion for precision




**Ing. Stein Hallgren**  
**VVA-planlegging as**

Tjuvikveien 4 · 5108 Hordvik · Telefon 55 19 10 01

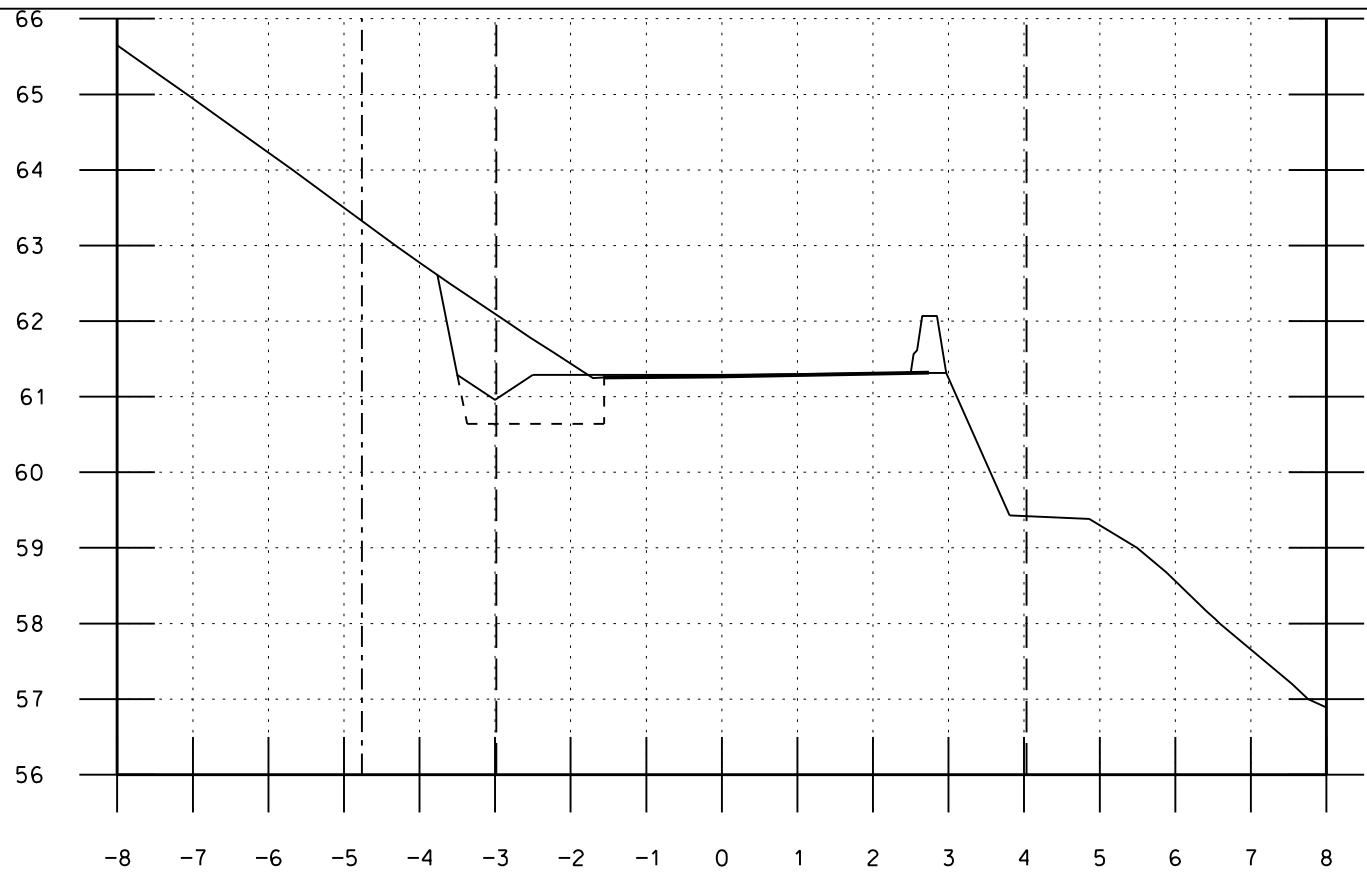


200

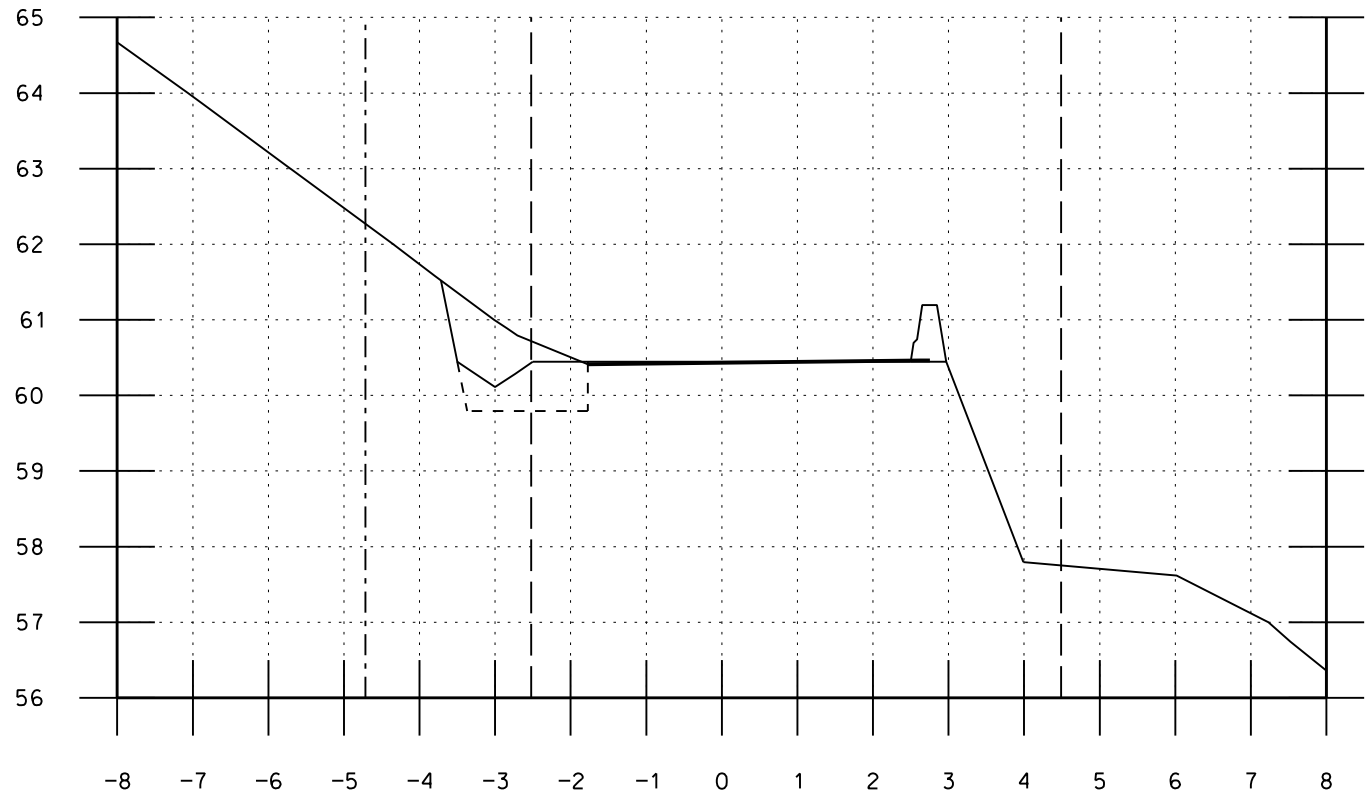


190




240

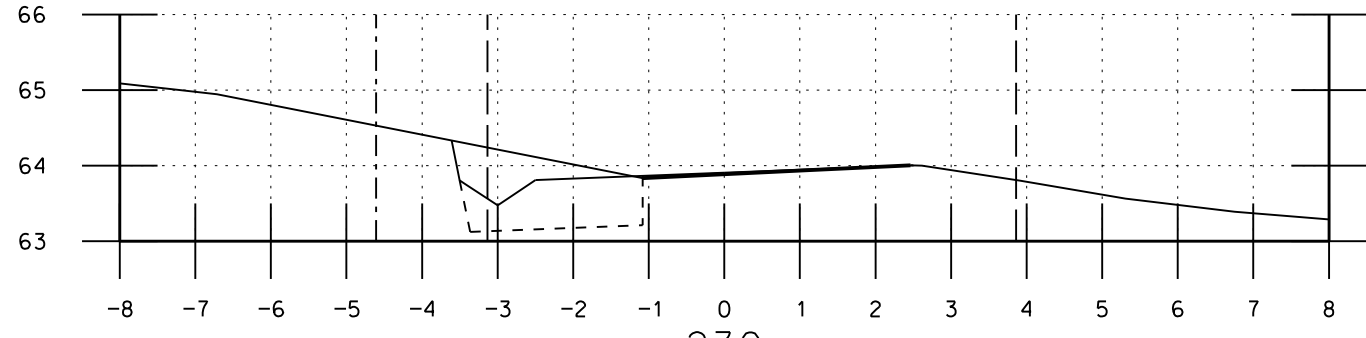

230

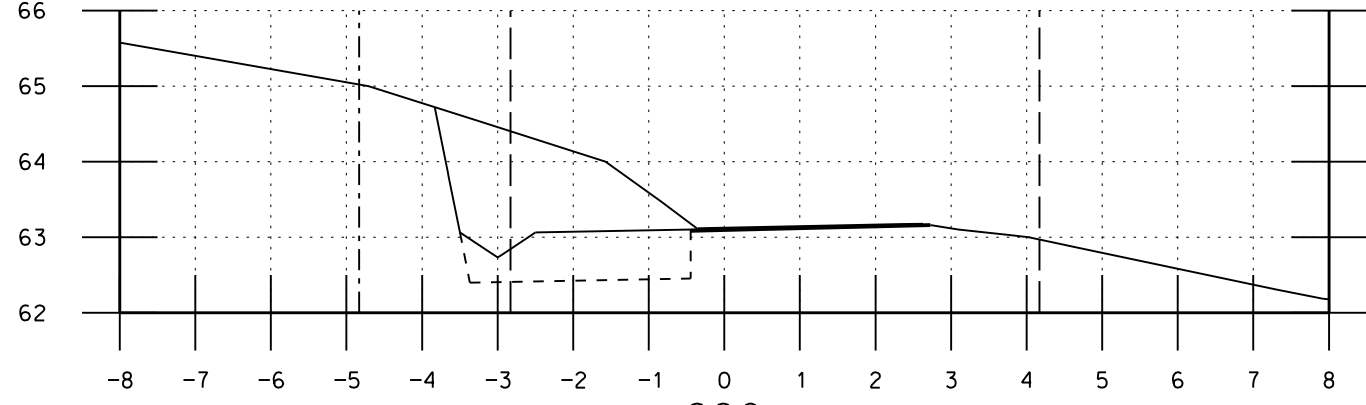

220

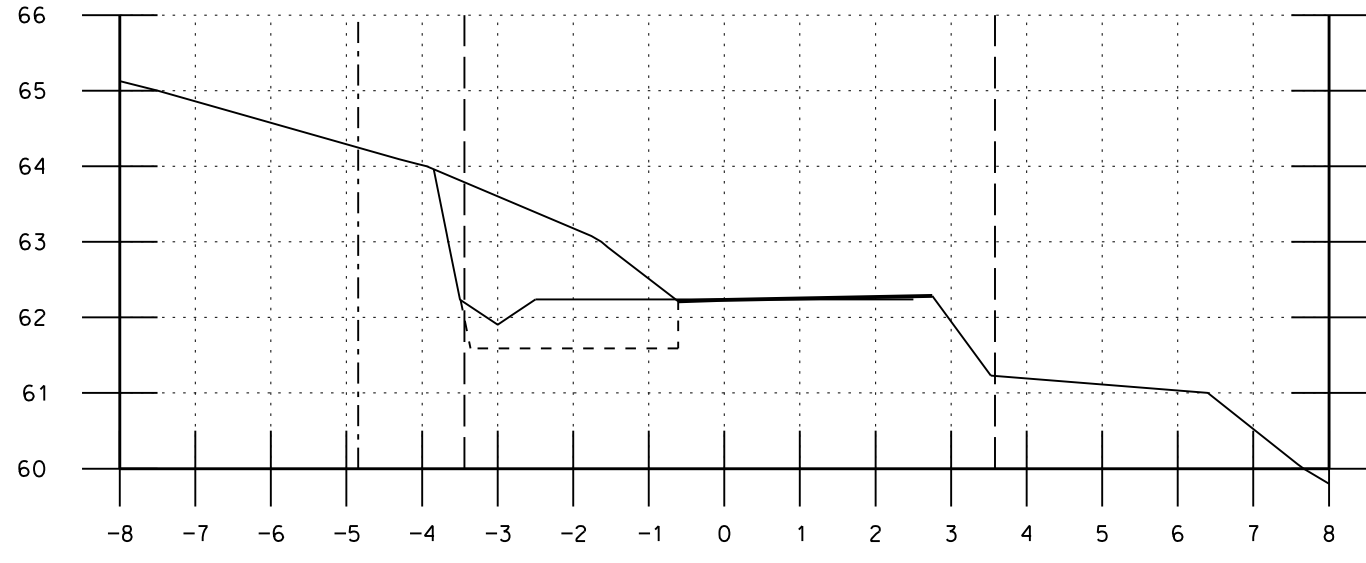

210



SJK  
SAM  
PRO  
KPR  
KUT

A	Endret vegtrase.	SH/YT	20.02.2018
NR.	ENDRINGER/SAKSBEHANDLING	SIGN.	DATO

# LINDÅS KOMMUNE

Teknisk Drift, Vegavdeling  
 Trafikksikringstiltak Reikeråsvegen  
 Tverrprofiler: 190-240

DATE 22.11.2017  
 PROJ.L.  
 MÅL 1:100 A3  
 TEGN. NR.  
 130427-4.6 A



**Ing. Stein Hallgren**  
 VVA-planlegging as

Tjuvikveien 4 · 5108 Hordvik · Telefon 55 19 10 01

**EXACT**  
 Passion for precision