


Soltveitvegen 11

Målestokk 1:50


Gardsnr 133

Bruksnr 63

Fasade sør i dag

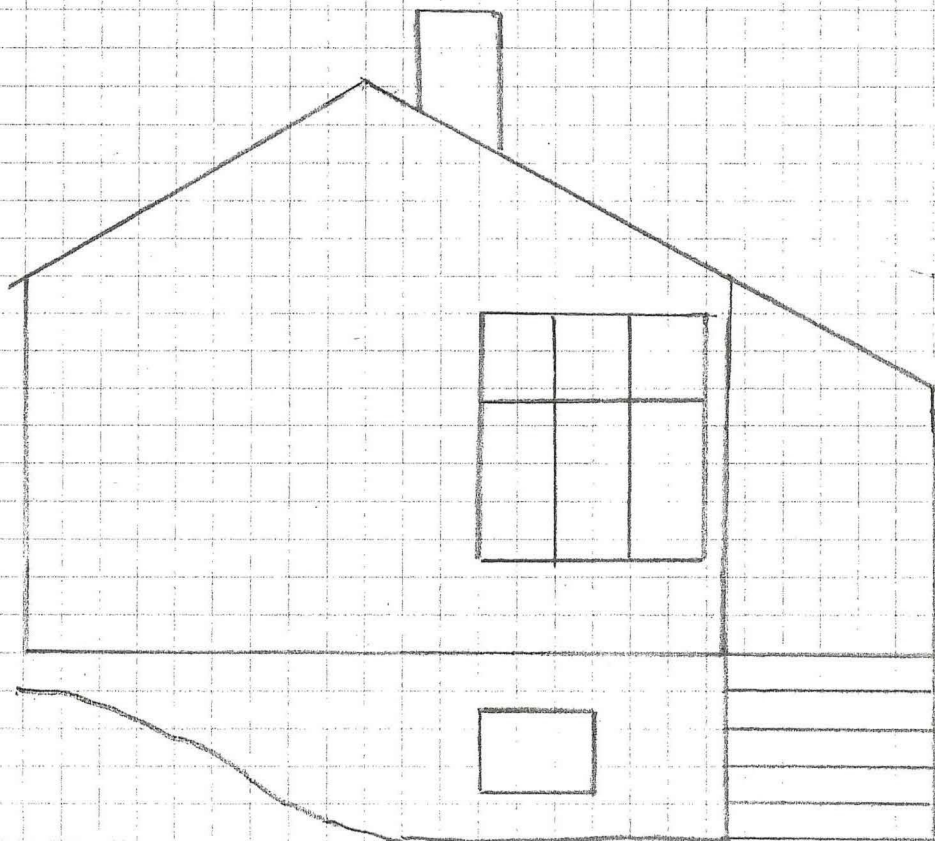

Fasade sør m/påbygg

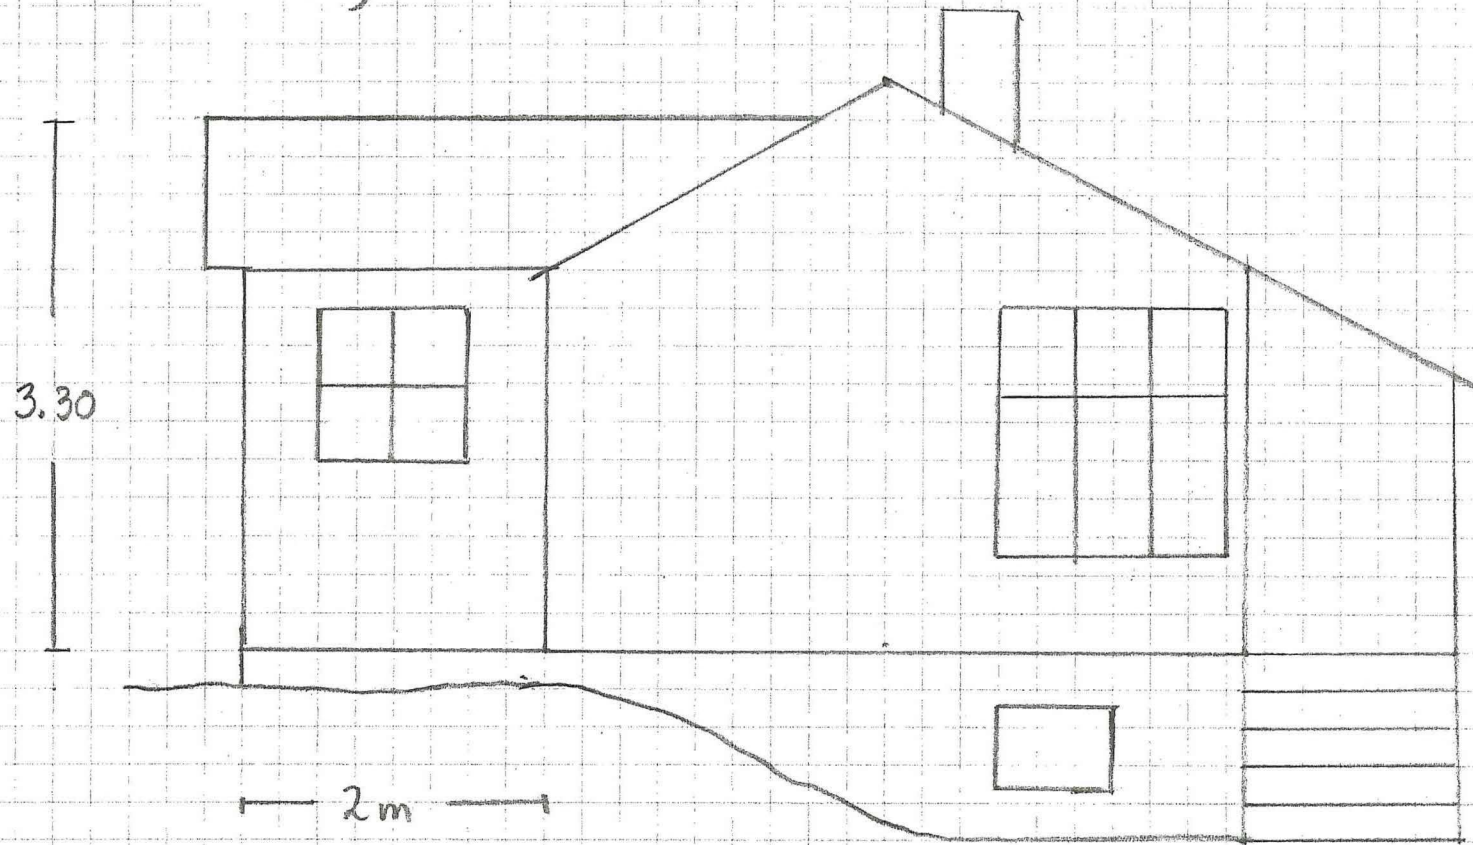




Soltveitvegen 11

Målestokk 1:50


Gardsnr 133

Bruksnr 63

Fasade vest i dag:

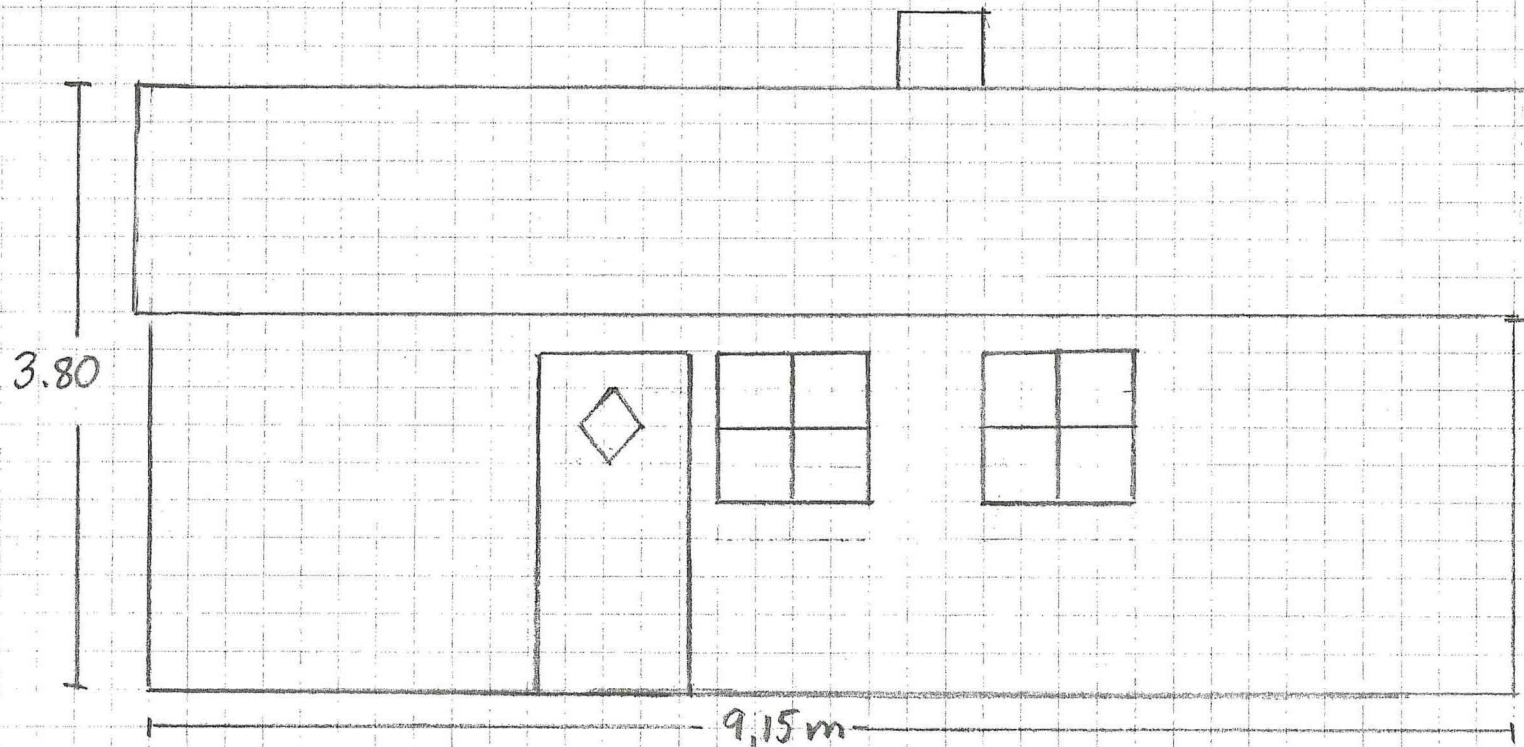

golv  
eksist. strand  
overkast  
højde  
3.80

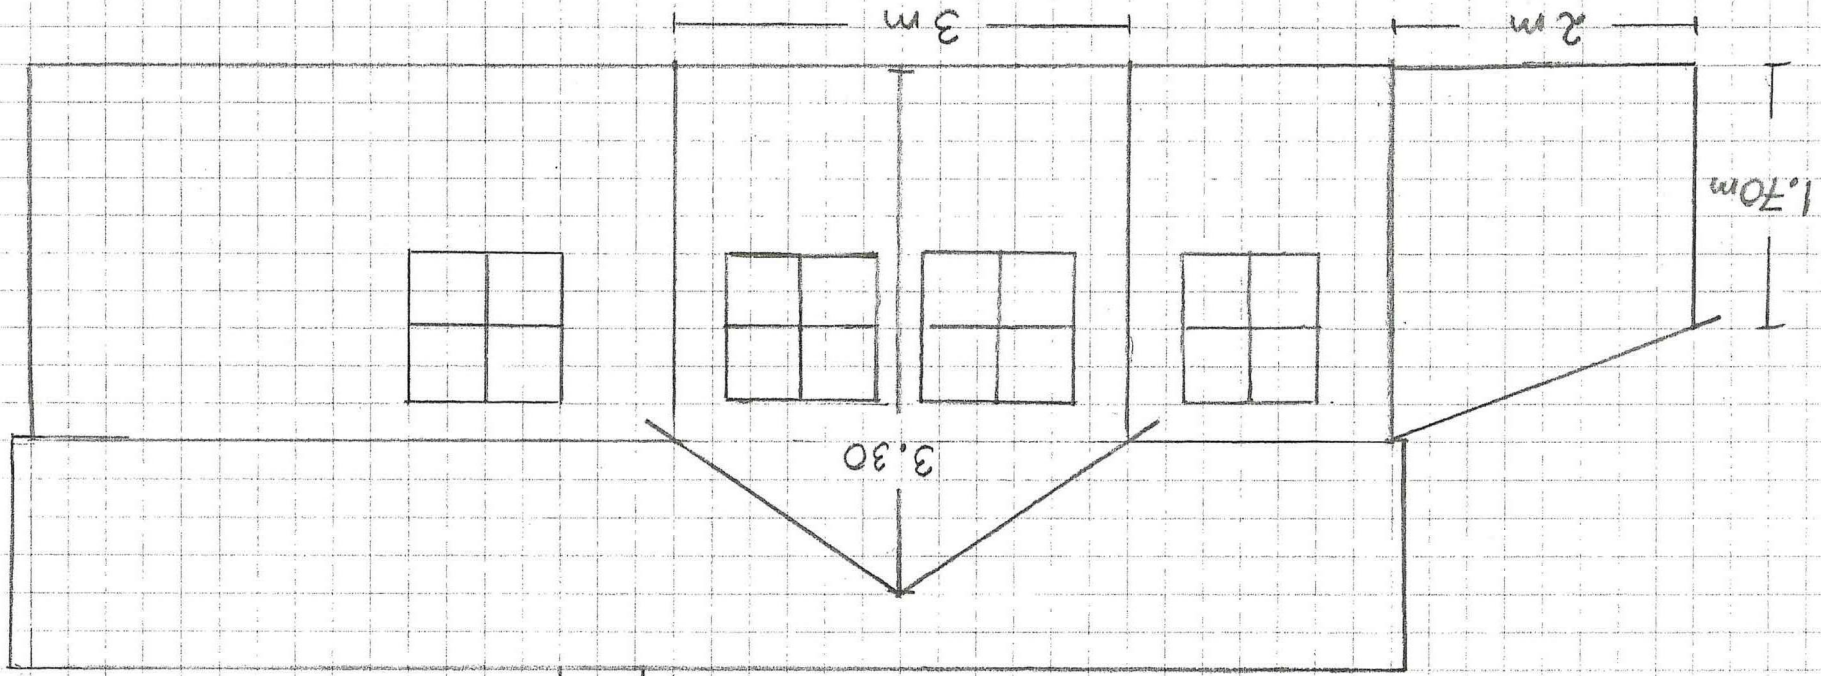


fasade vest m/påbygg




Soltveitvegen 11  
Målestokk 1:50

Gardsnr 133  
Bruksnr 63

Fasade aust i dag

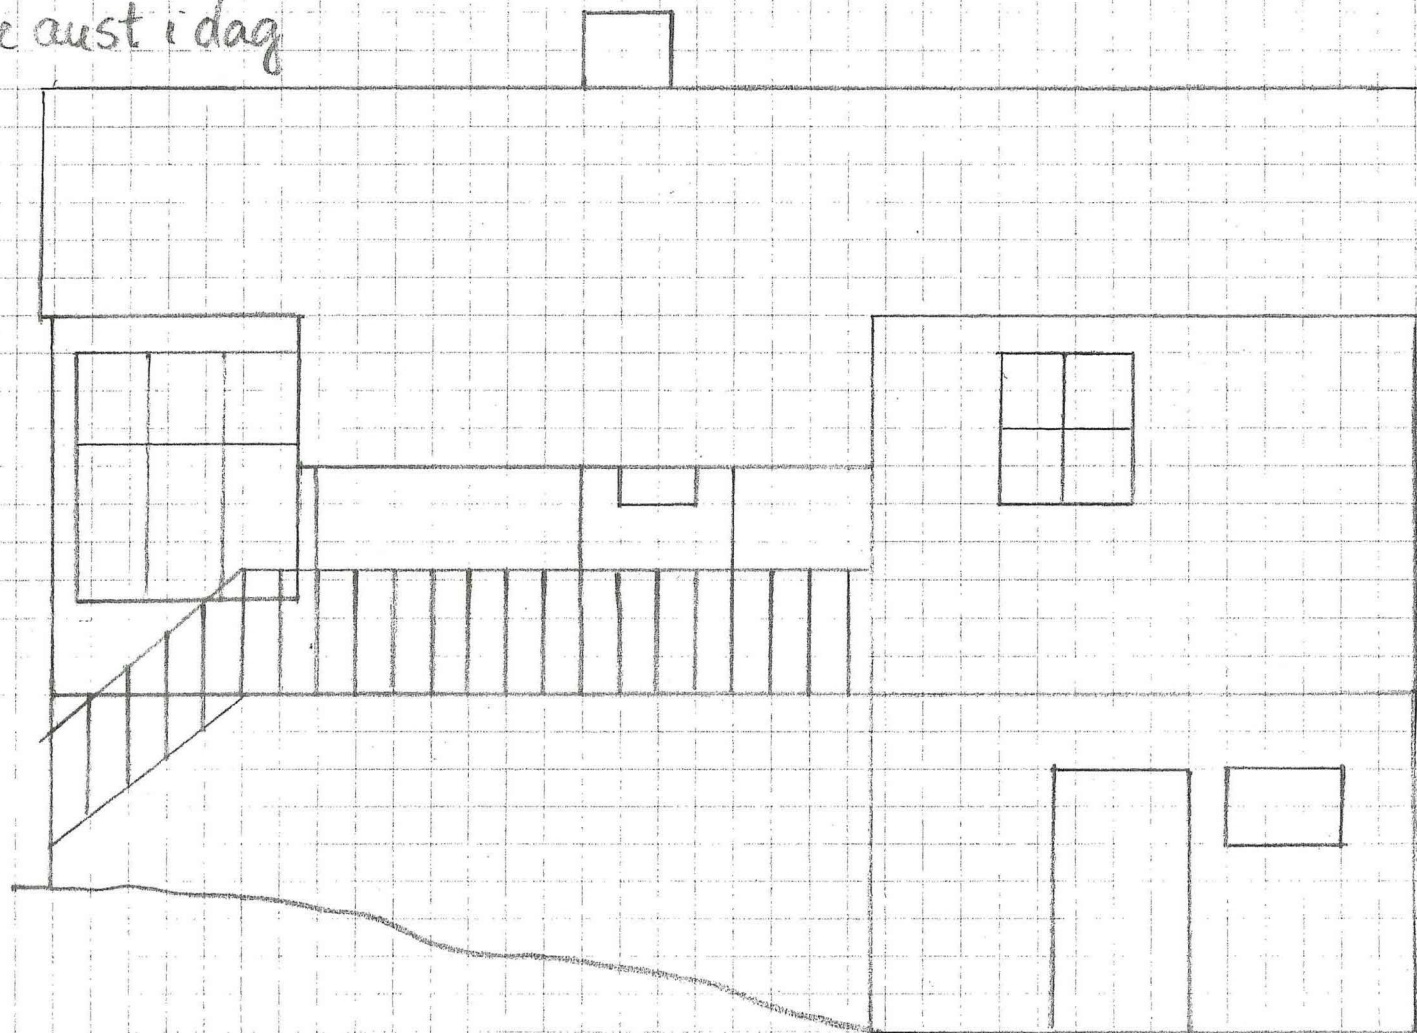

Fasade avst m/påbygg

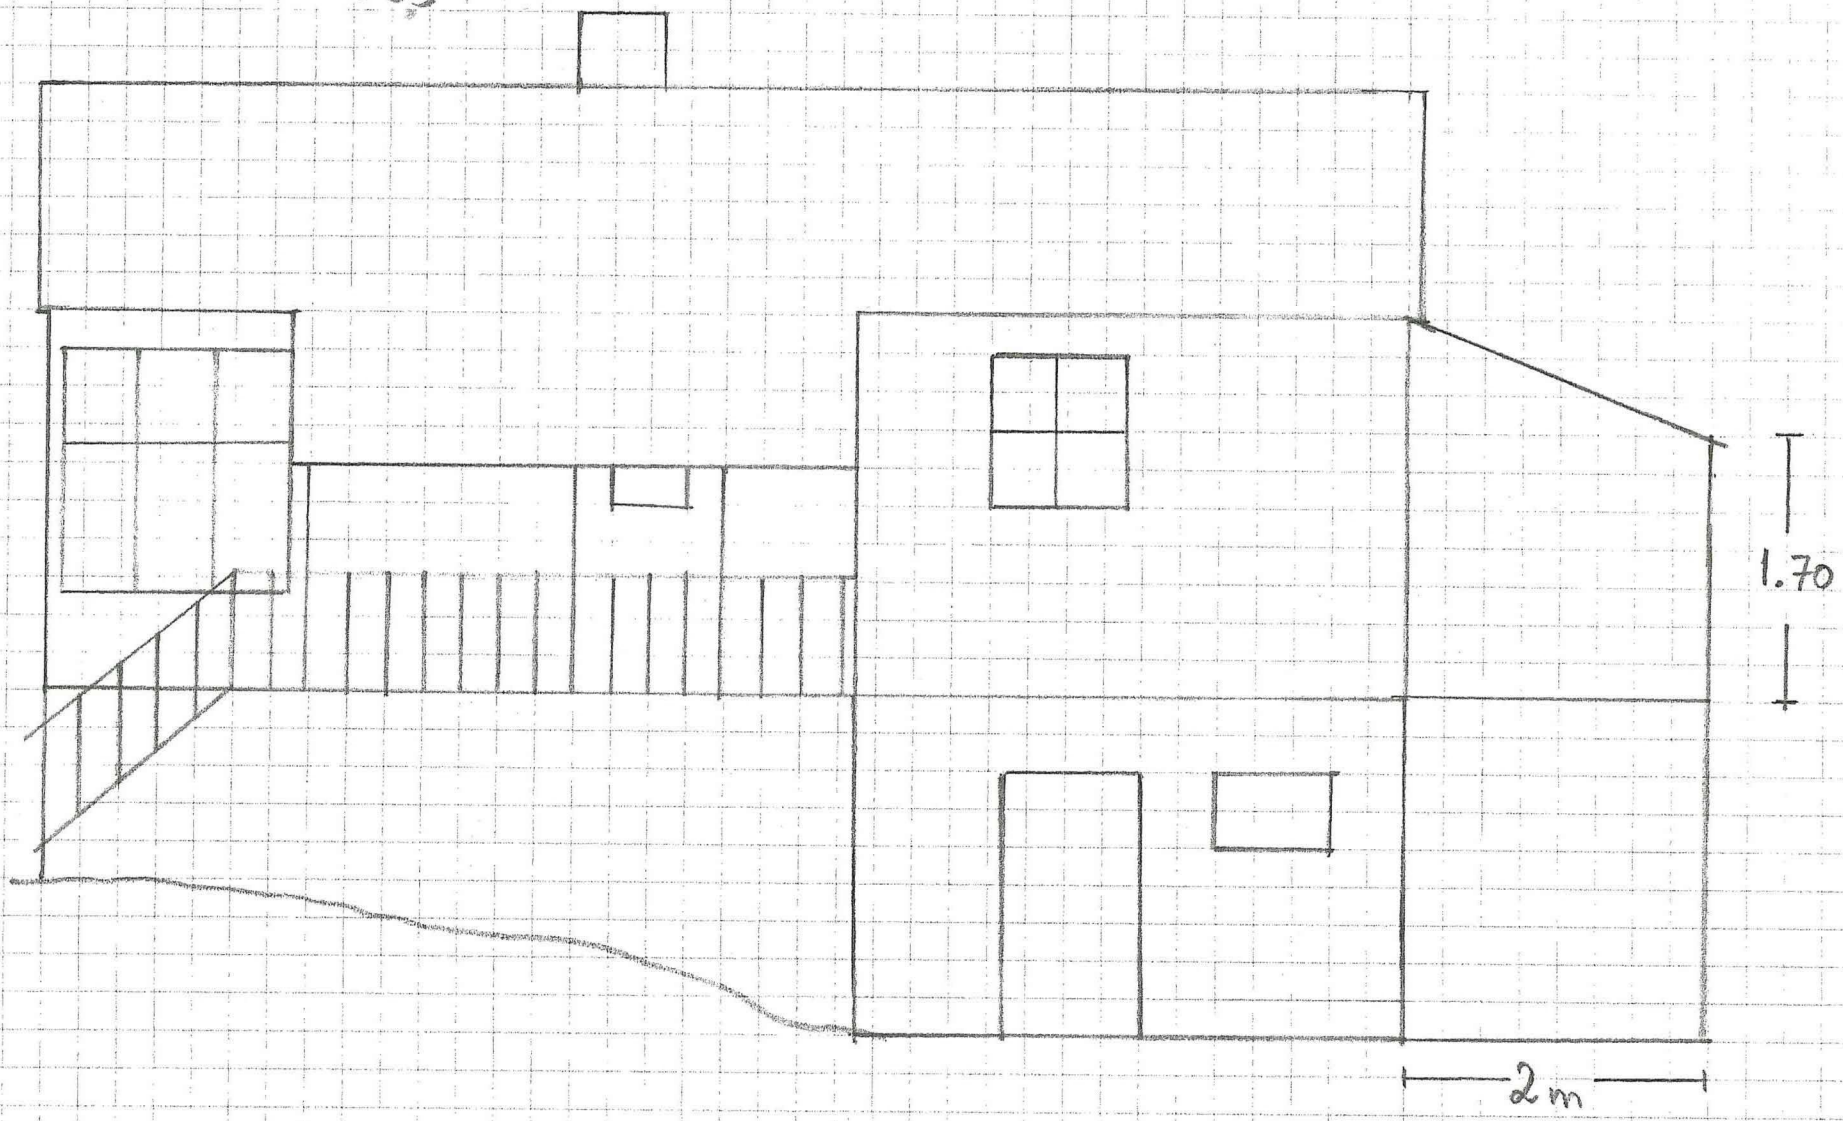




Soltveitvegen 11


Gardsnr 133

Bruksnr 63

Fasade nord i dag

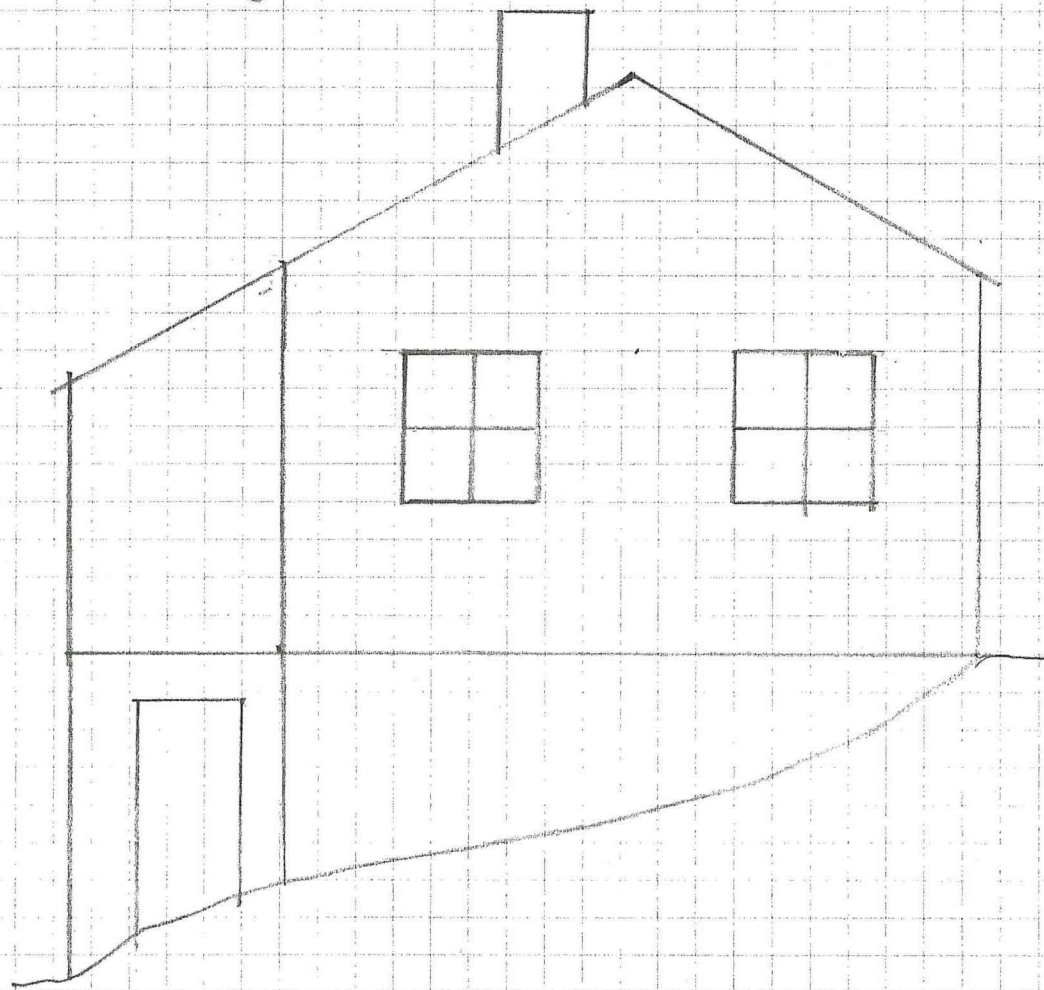


Fasade nord m/ påbygg

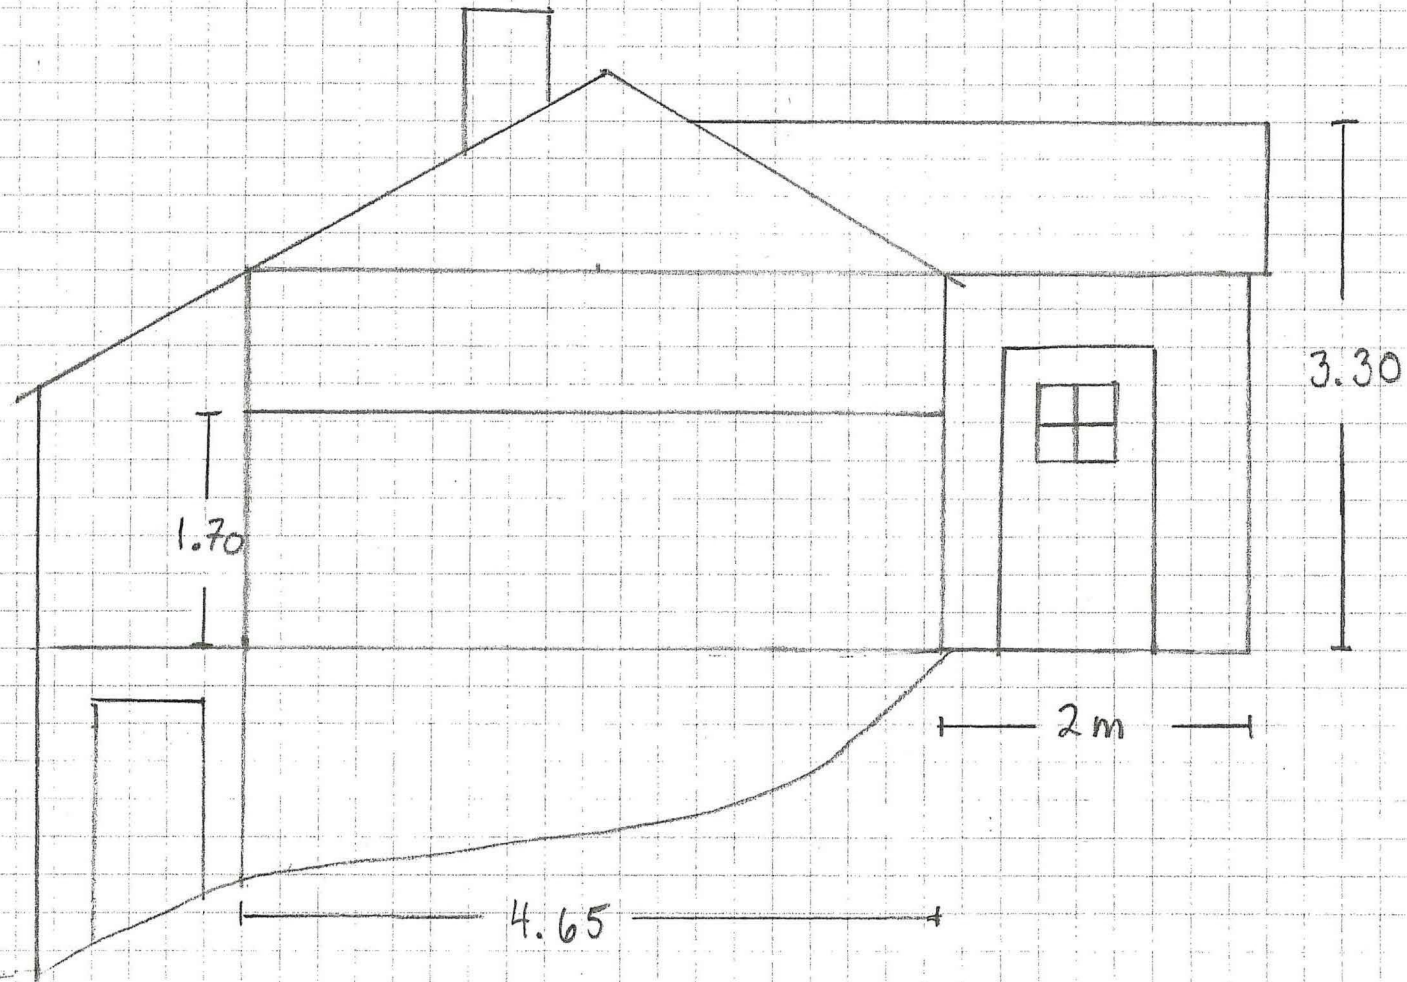




Soltveitvegen 11

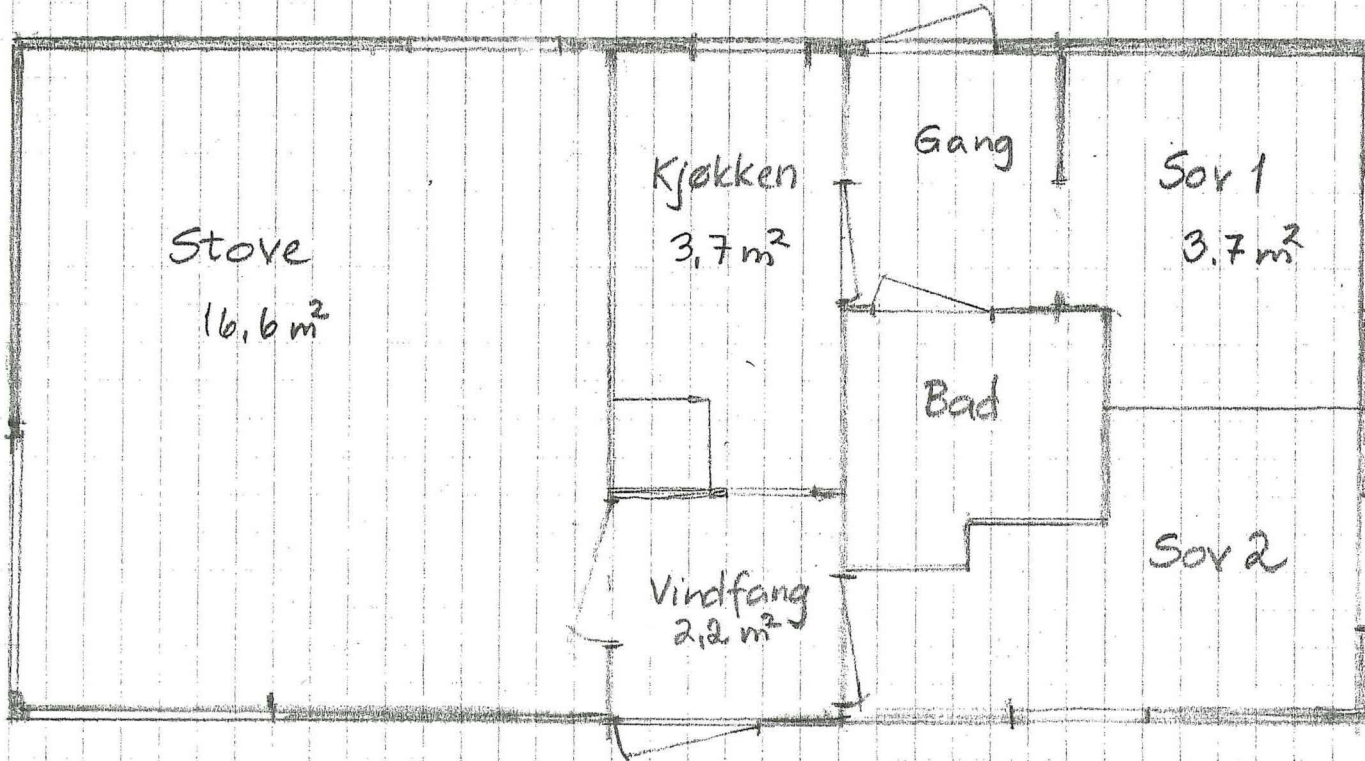

Hytta i dag

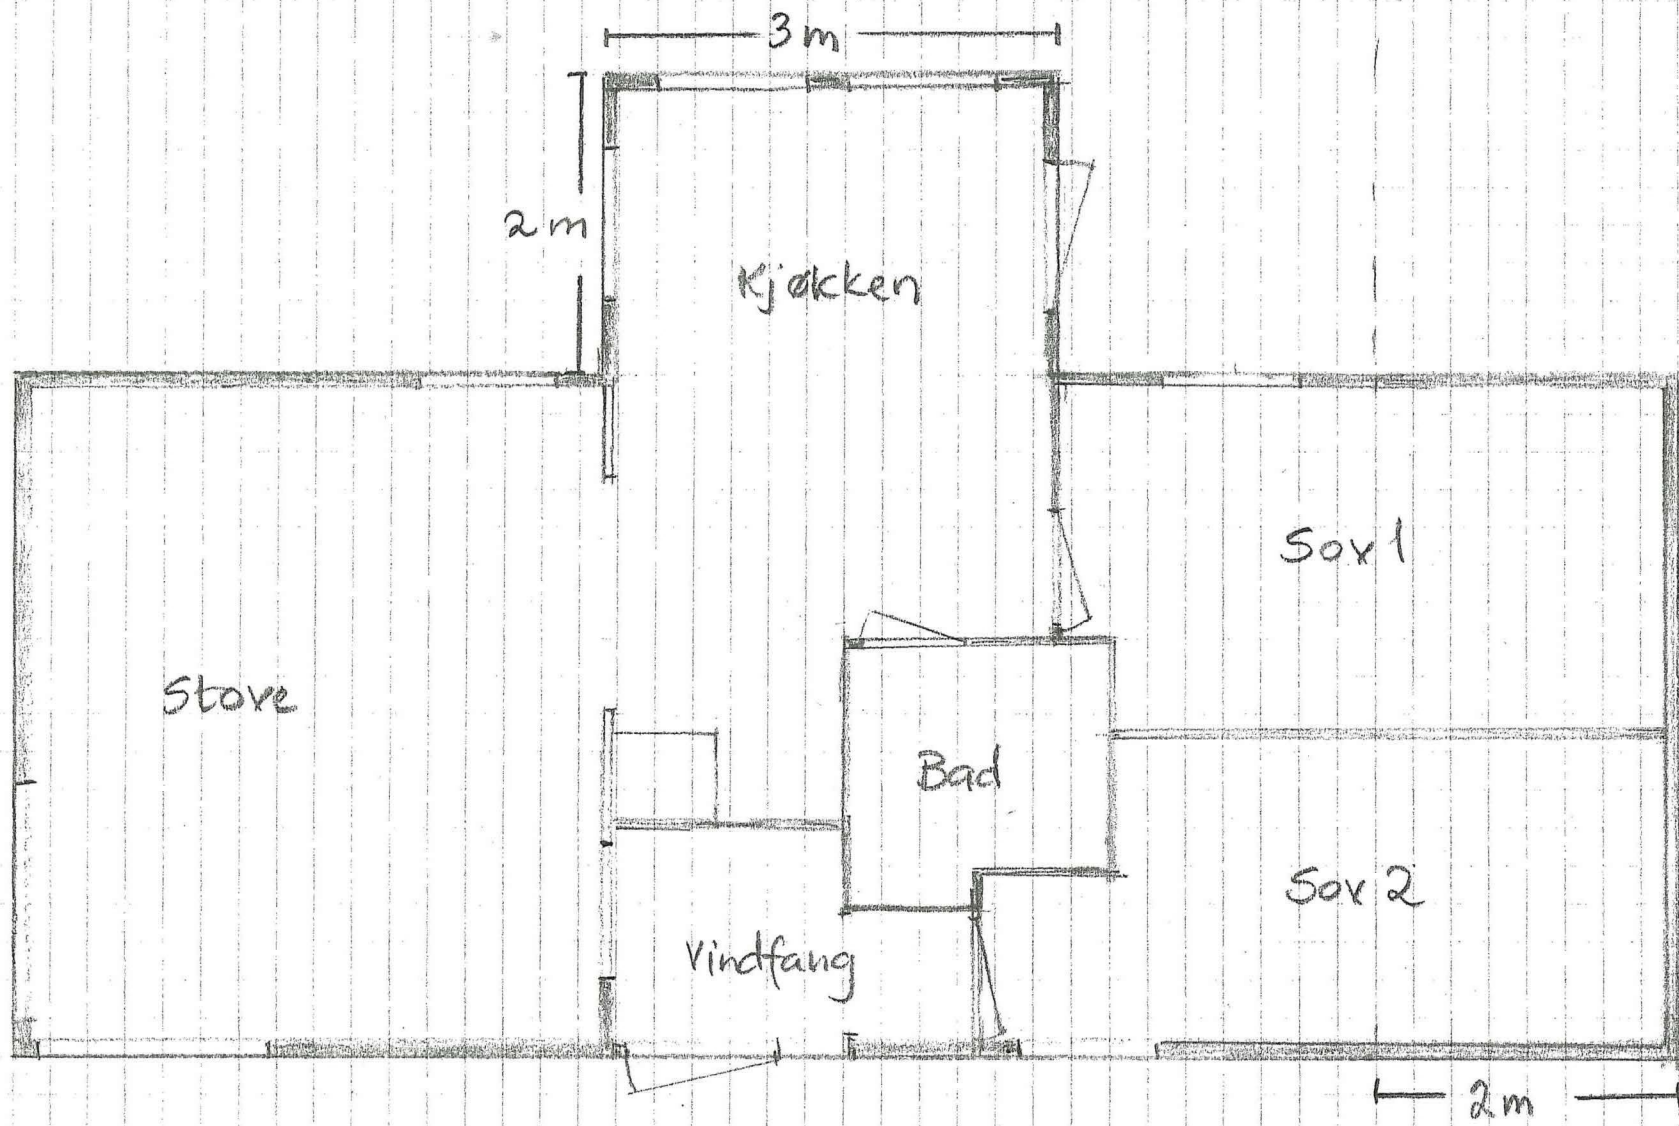

Hytta m/påbygg