

Hottatt
16 MAI 2019

Sameiet Munkevika og Kalvetræet i Lindås

Lindås Kommune
Byggesaksavdelinga

Lindås, 10.05.2019

Vurdering av søknadsplikt.


Det er enstemmig enighet i sameiene om bygging av felles bosshus.

I tillegg er det planlagt felles postkassestativ plassert på bosshuset.

Posten og NGIR stiller seg meget positiv til forslagene våre.

Sameiet i Munkevika ble også enstemmig enige om bygging av boder.

Med vennlig hilsen, på vegne av sameiet

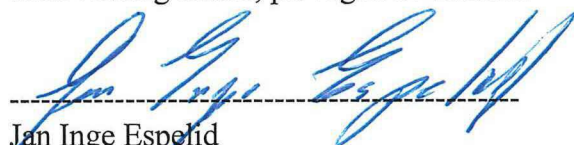


Jan Inge Espelid
Tlf. 95162100


LINDÅS KOMMUNE	
Klassering	
16 MAI 2019	
Ark. saksnr. 19/1536	Løpenr.
Saksh.	Tilgangskode

Vedlegg: 5


BOO
PLAN.

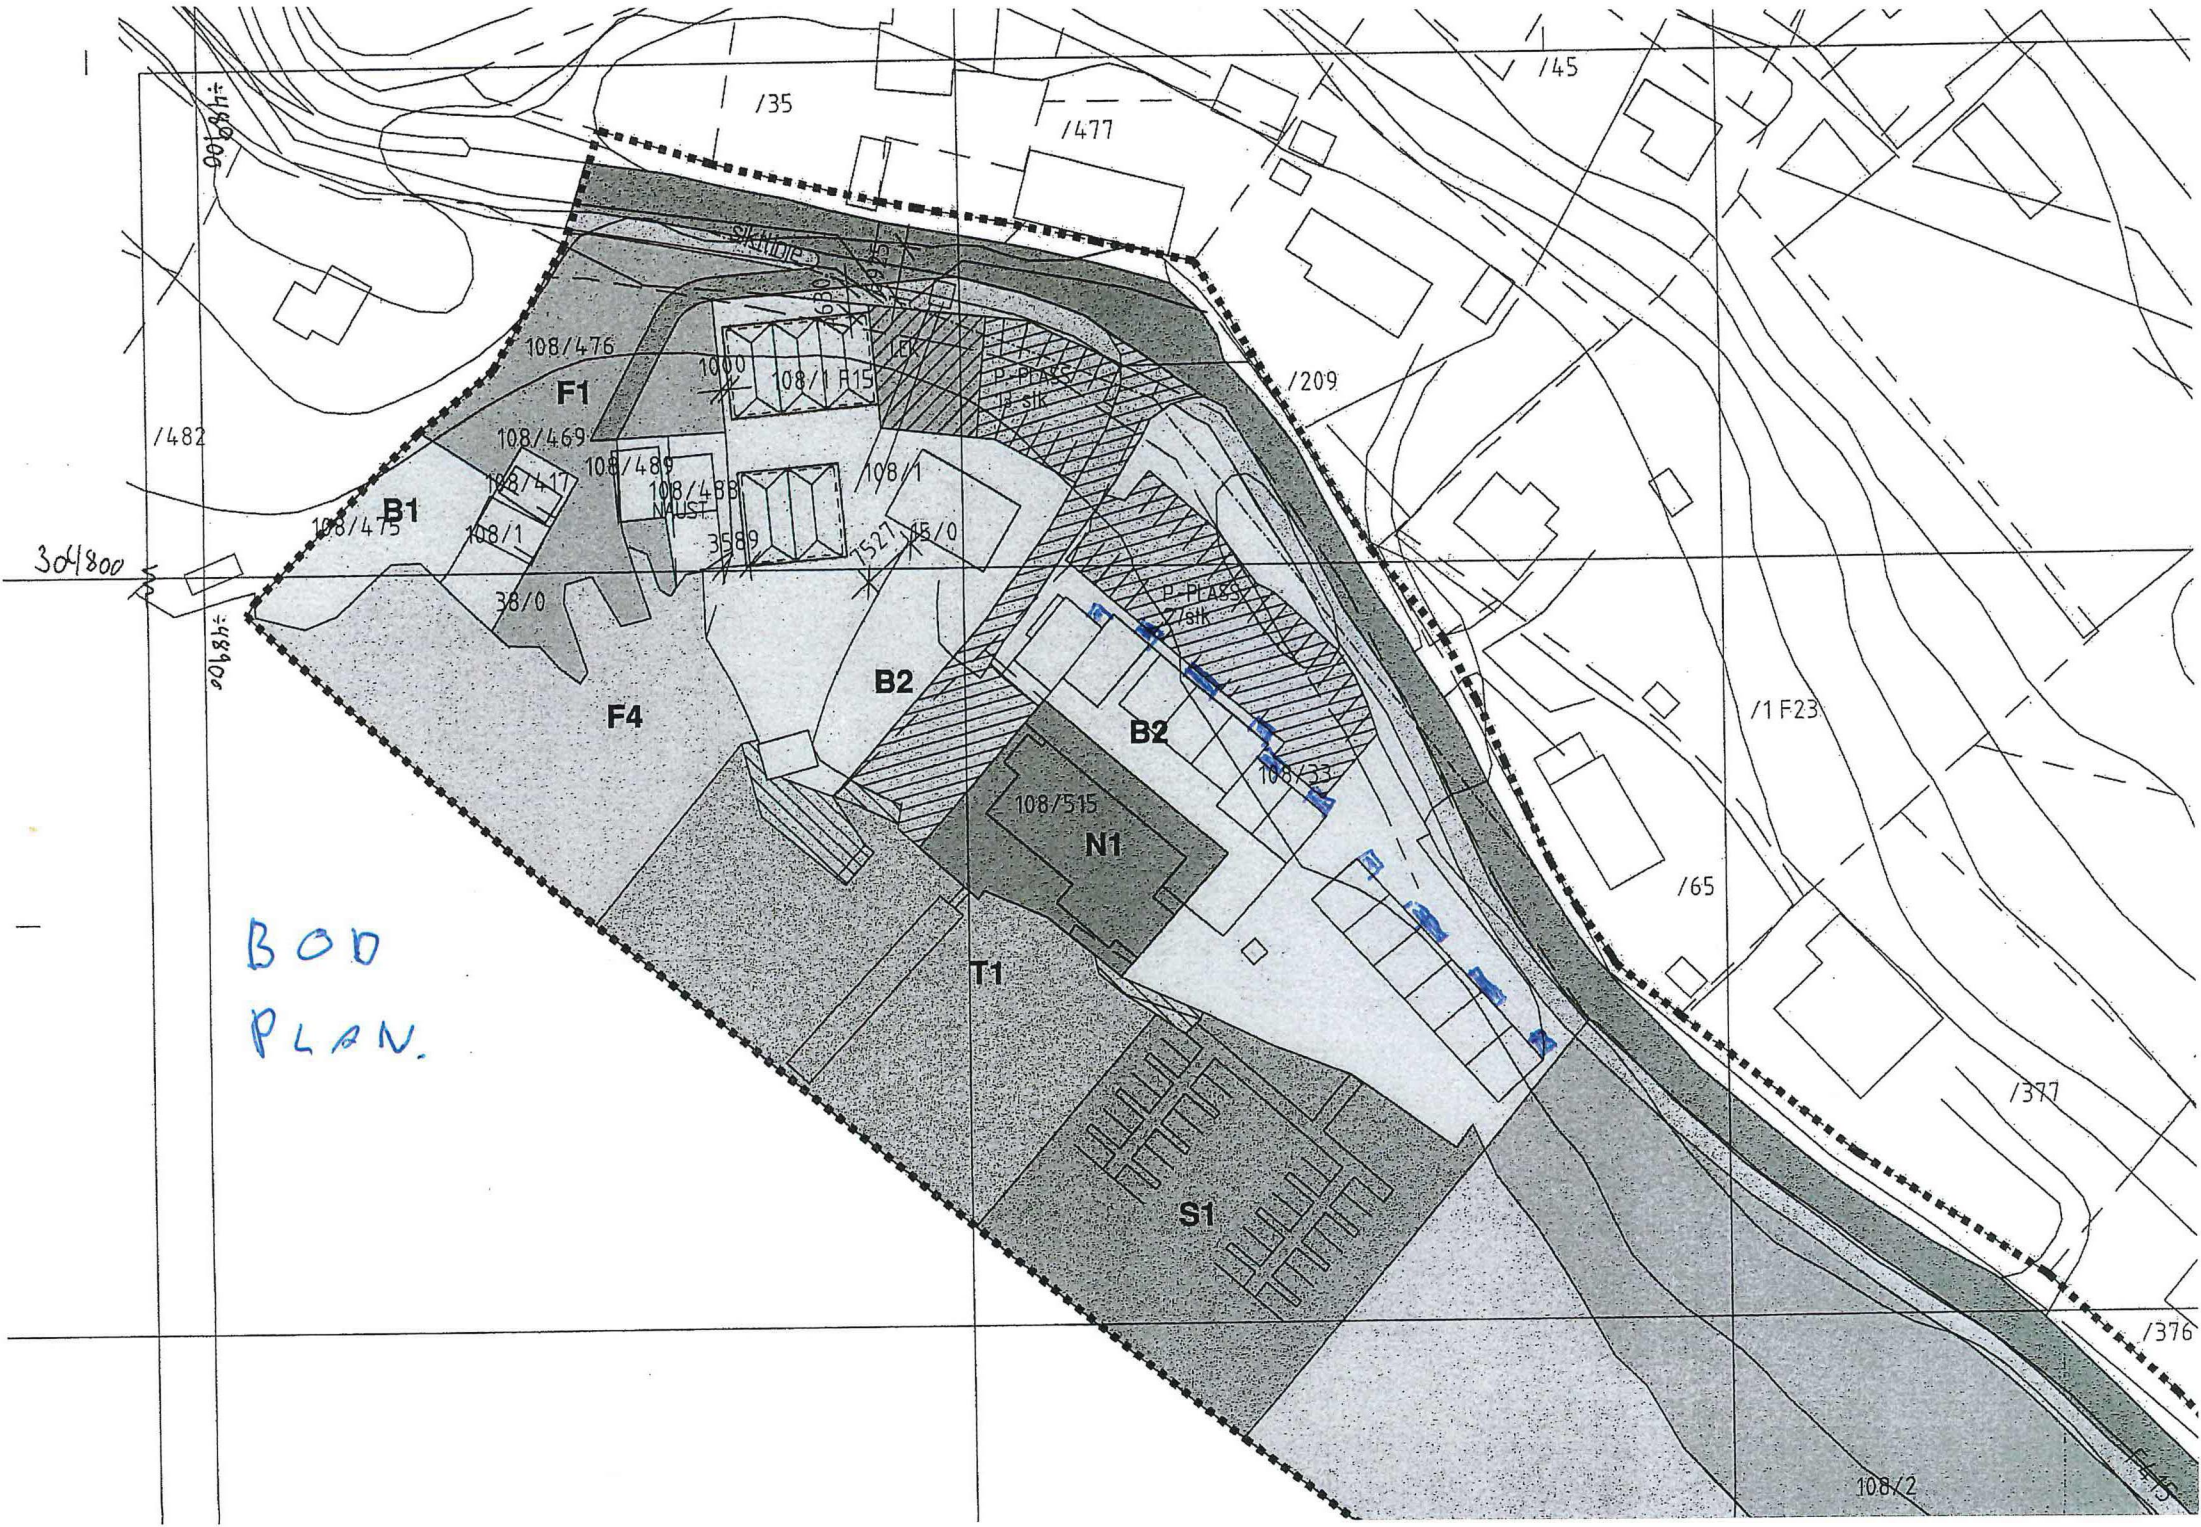

BOSCHUS
PLAN

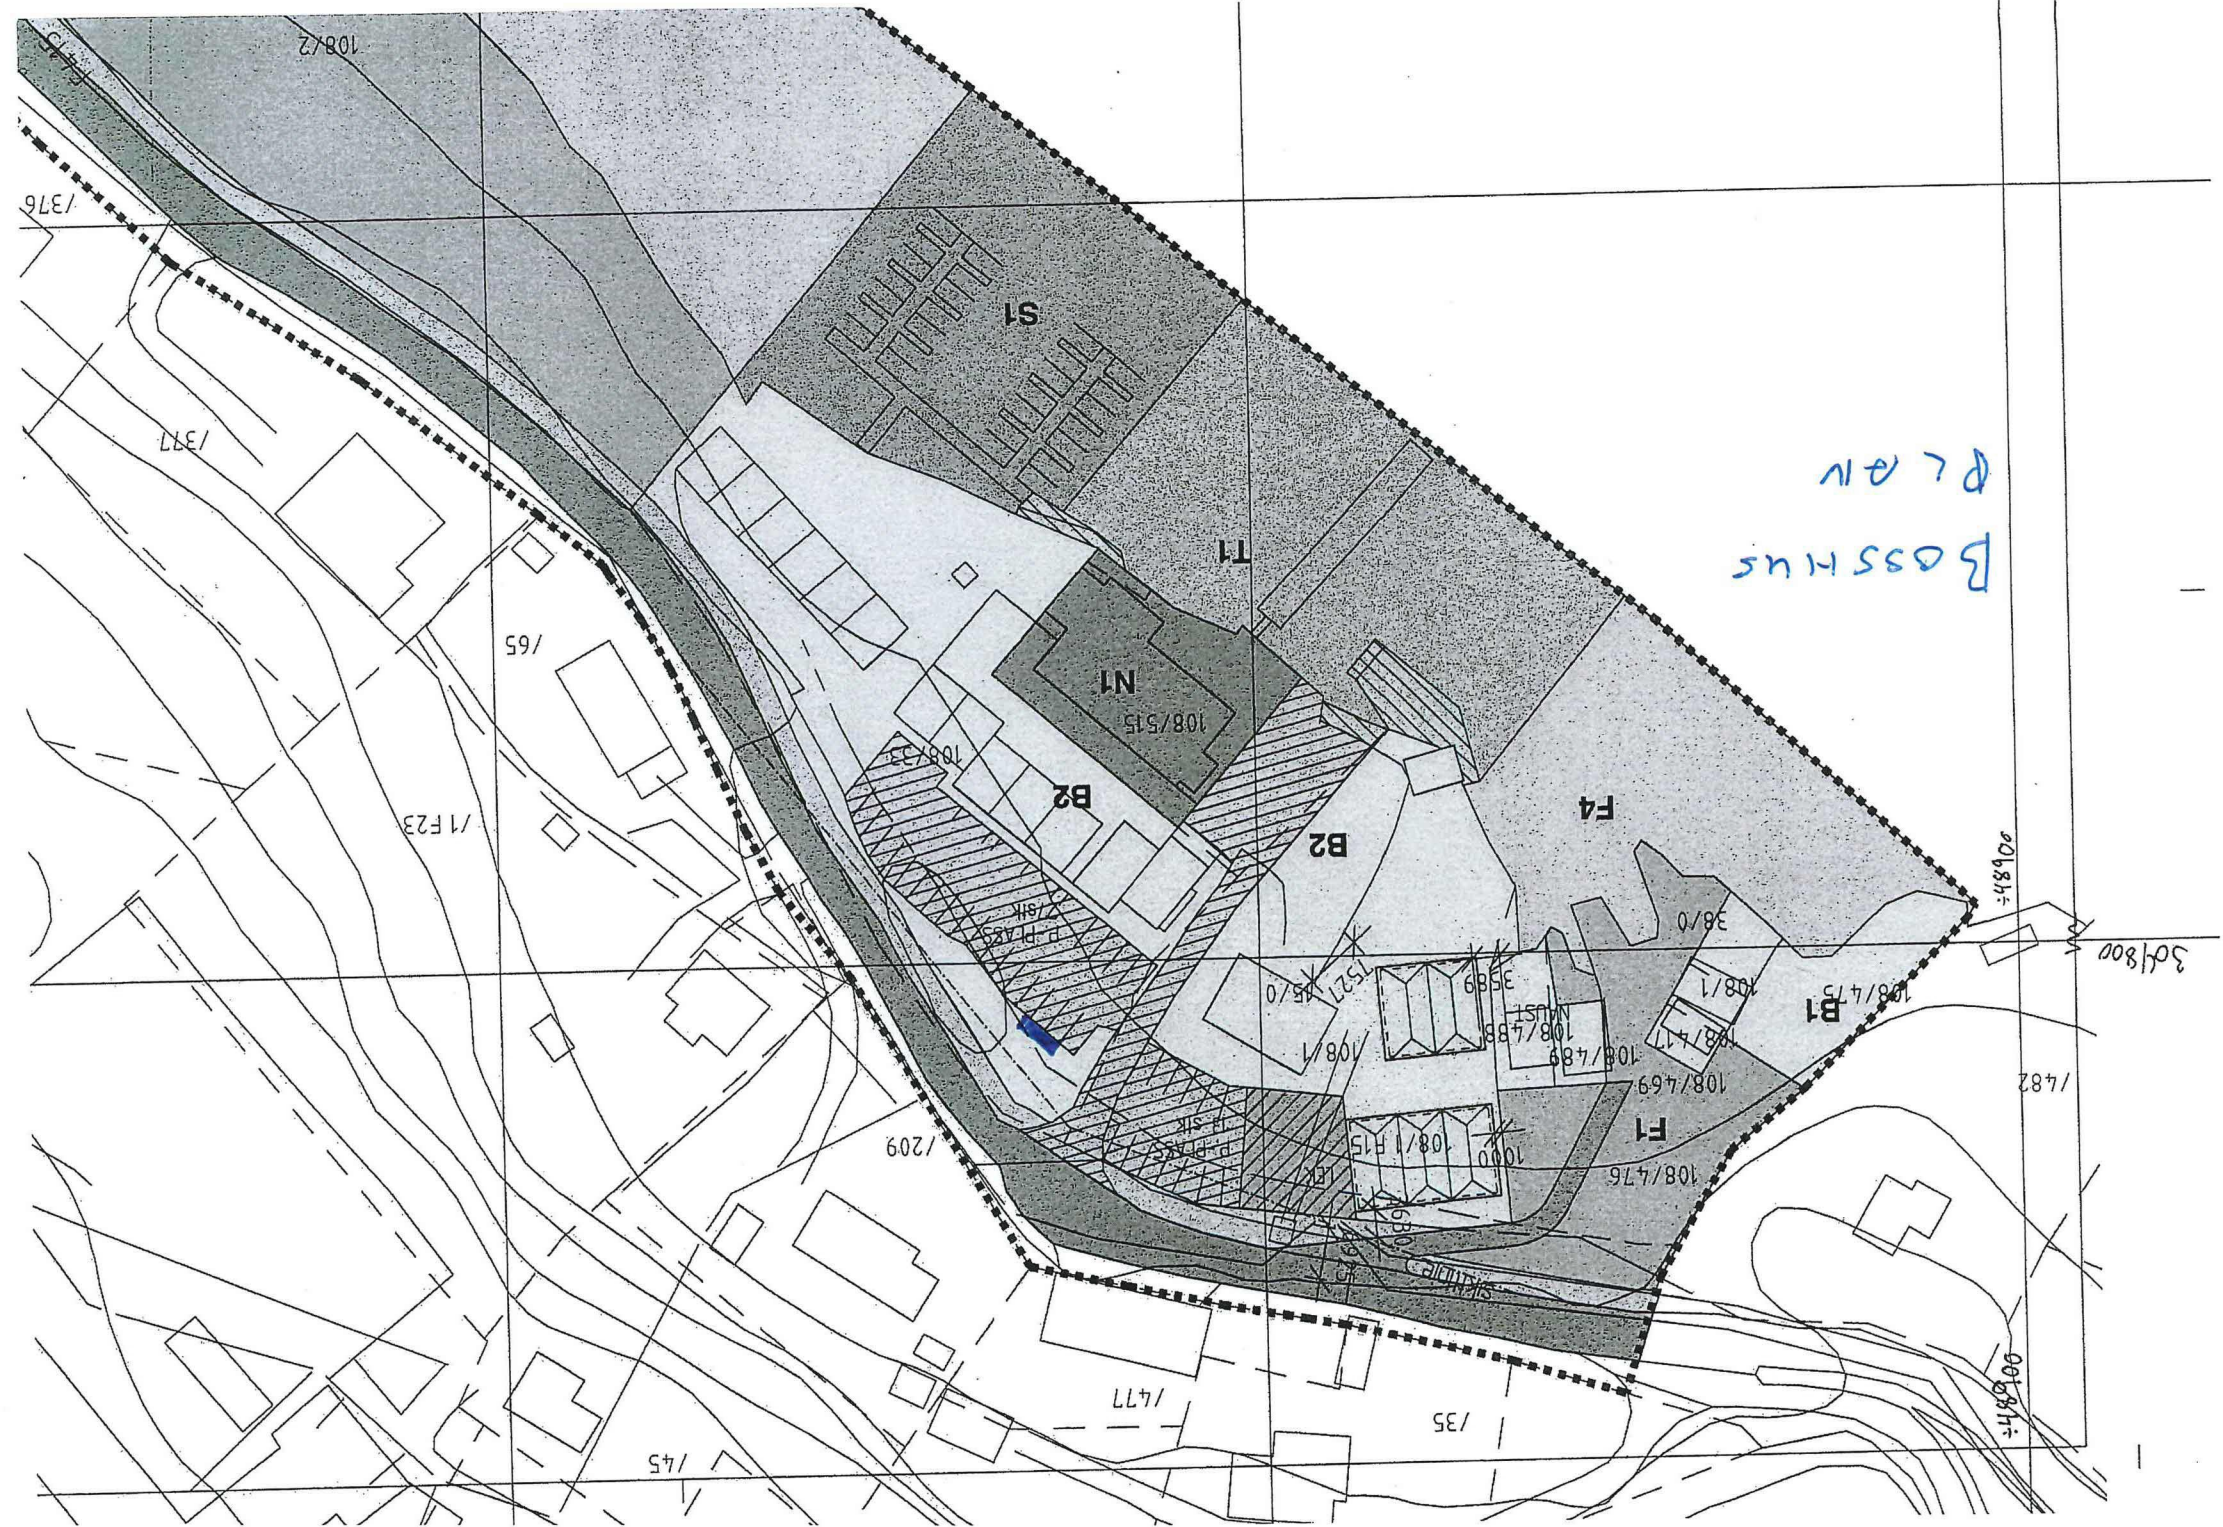



W. 1st St. 1-50

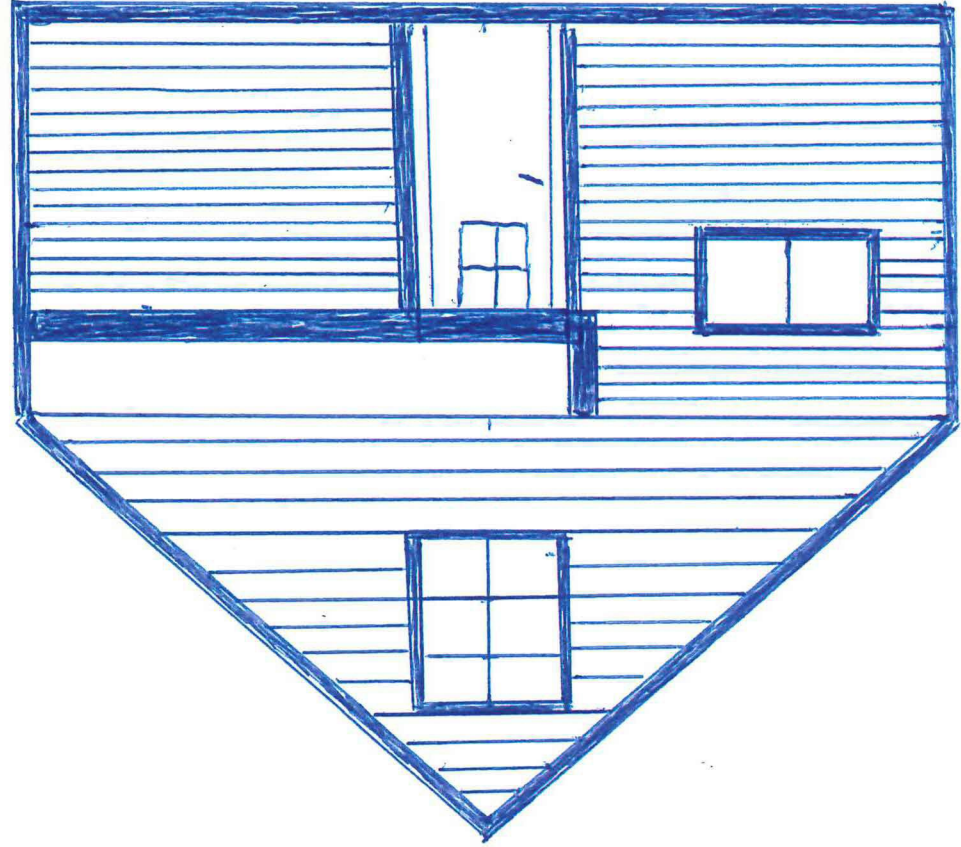

B.O.D.

A handwritten signature or set of initials in blue ink, located in the bottom left corner of the page. The signature is stylized and appears to consist of several overlapping loops and lines.

Mälarskikt: 1:20
3.38m

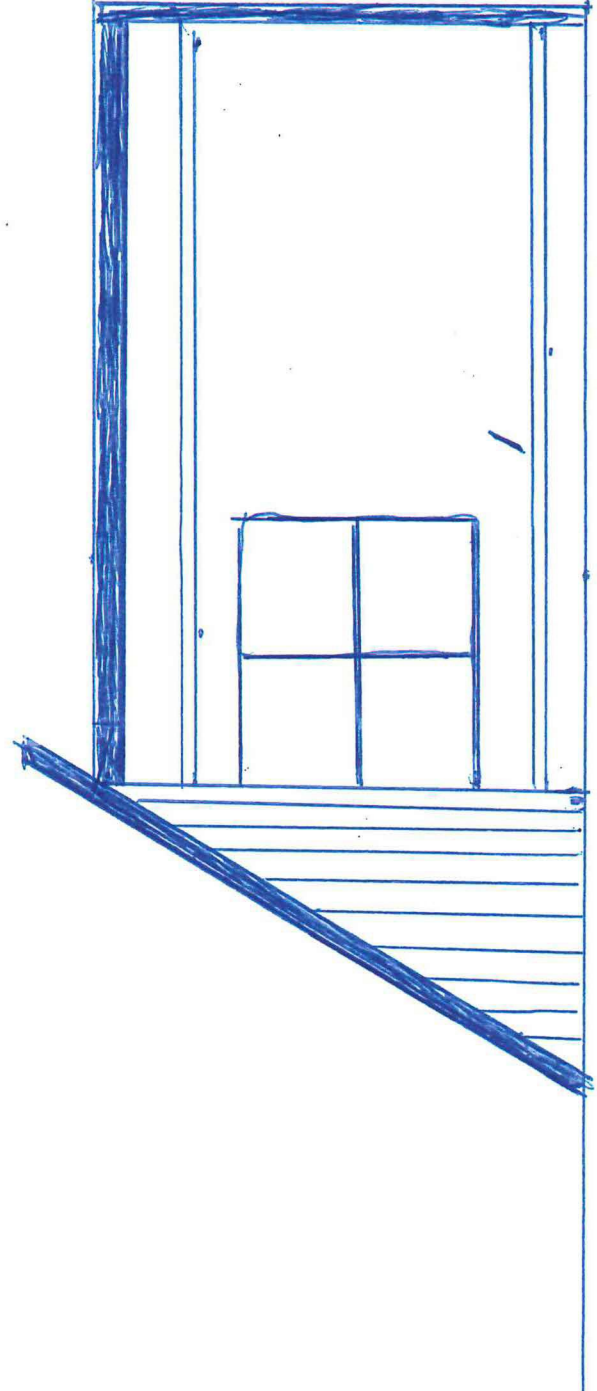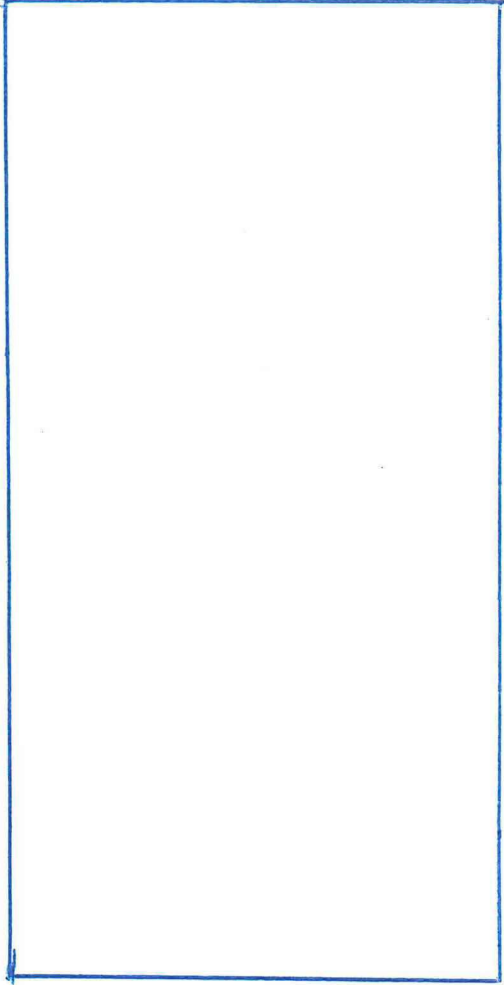

BOD.

Müllstork: 1:50
1/1 m²

