



N:\5170657\BIM\Arealplan\Kvinnu\REGULERING_E39-KNARVIK-SENTRUM_V1_5170657.dwg - Målest: 2018-05-04, 15:28:46 - LAYOUT = A1 - XREF = T:REGULERING_KNARVIK-SENTRUM_V1_5170657.T:REGULERING_KNARVIK-SENTRUM_linjir_VN2_5170657.T:REGULERING_KNARVIK-SENTRUM_bakgr_VN2_5170657.T:REGULERING_KNARVIK-SENTRUM_tittel_VN2_5170657.T:REGULERING_KNARVIK-SENTRUM_VN2_5170657

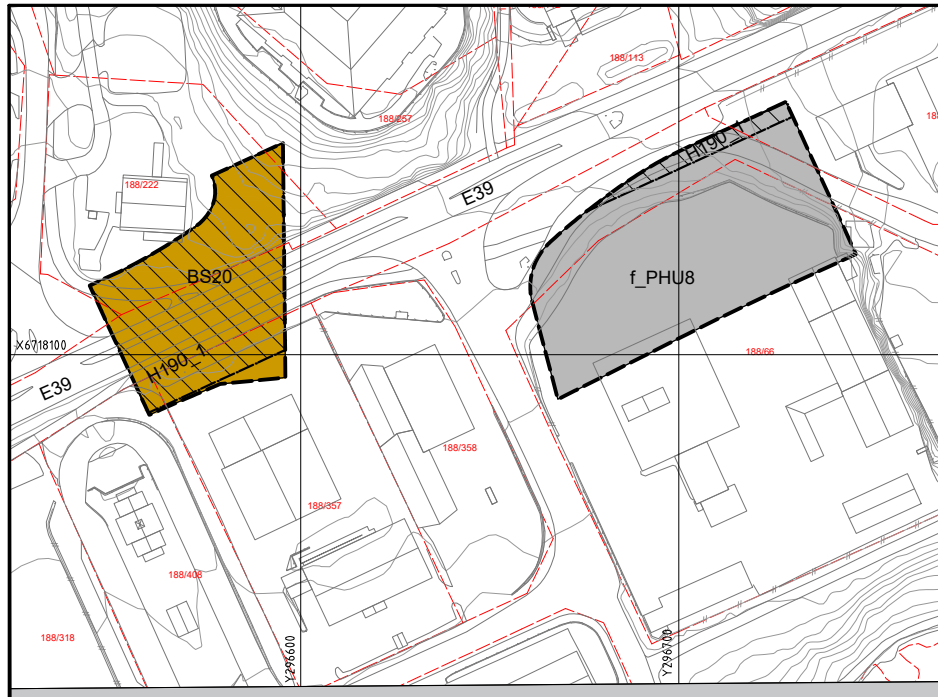


VERTIKALNIVÅ 1 - under grunnen M = 1:1000

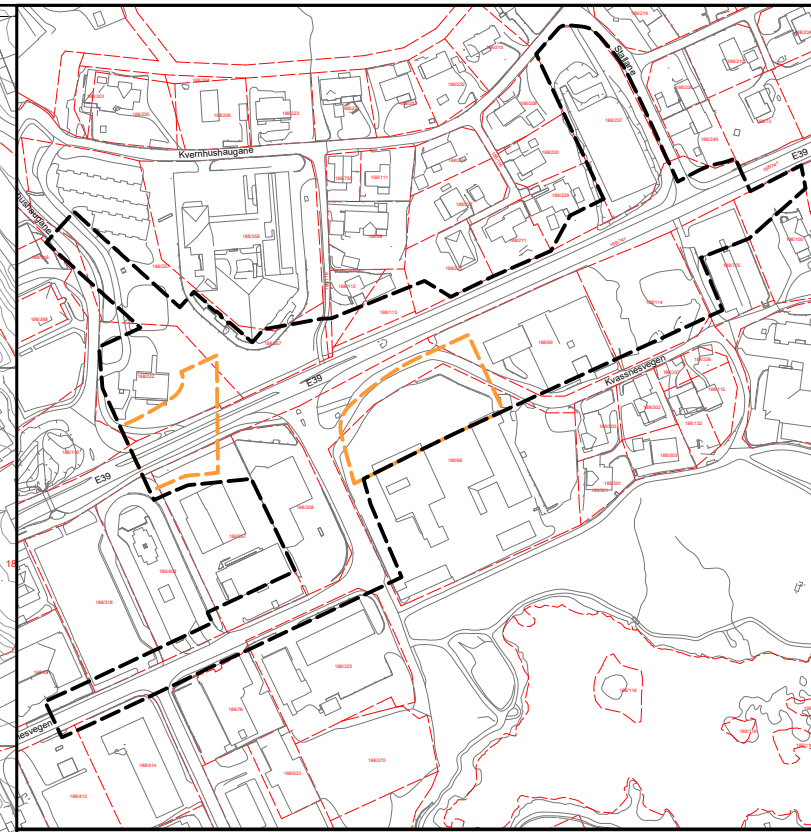

VERTIKALNIVÅ UTSTREKNING M = 1:2000

Vertikalnivå 1 under grunnen ———— Vertikalnivå 2 på bakken - - - - -

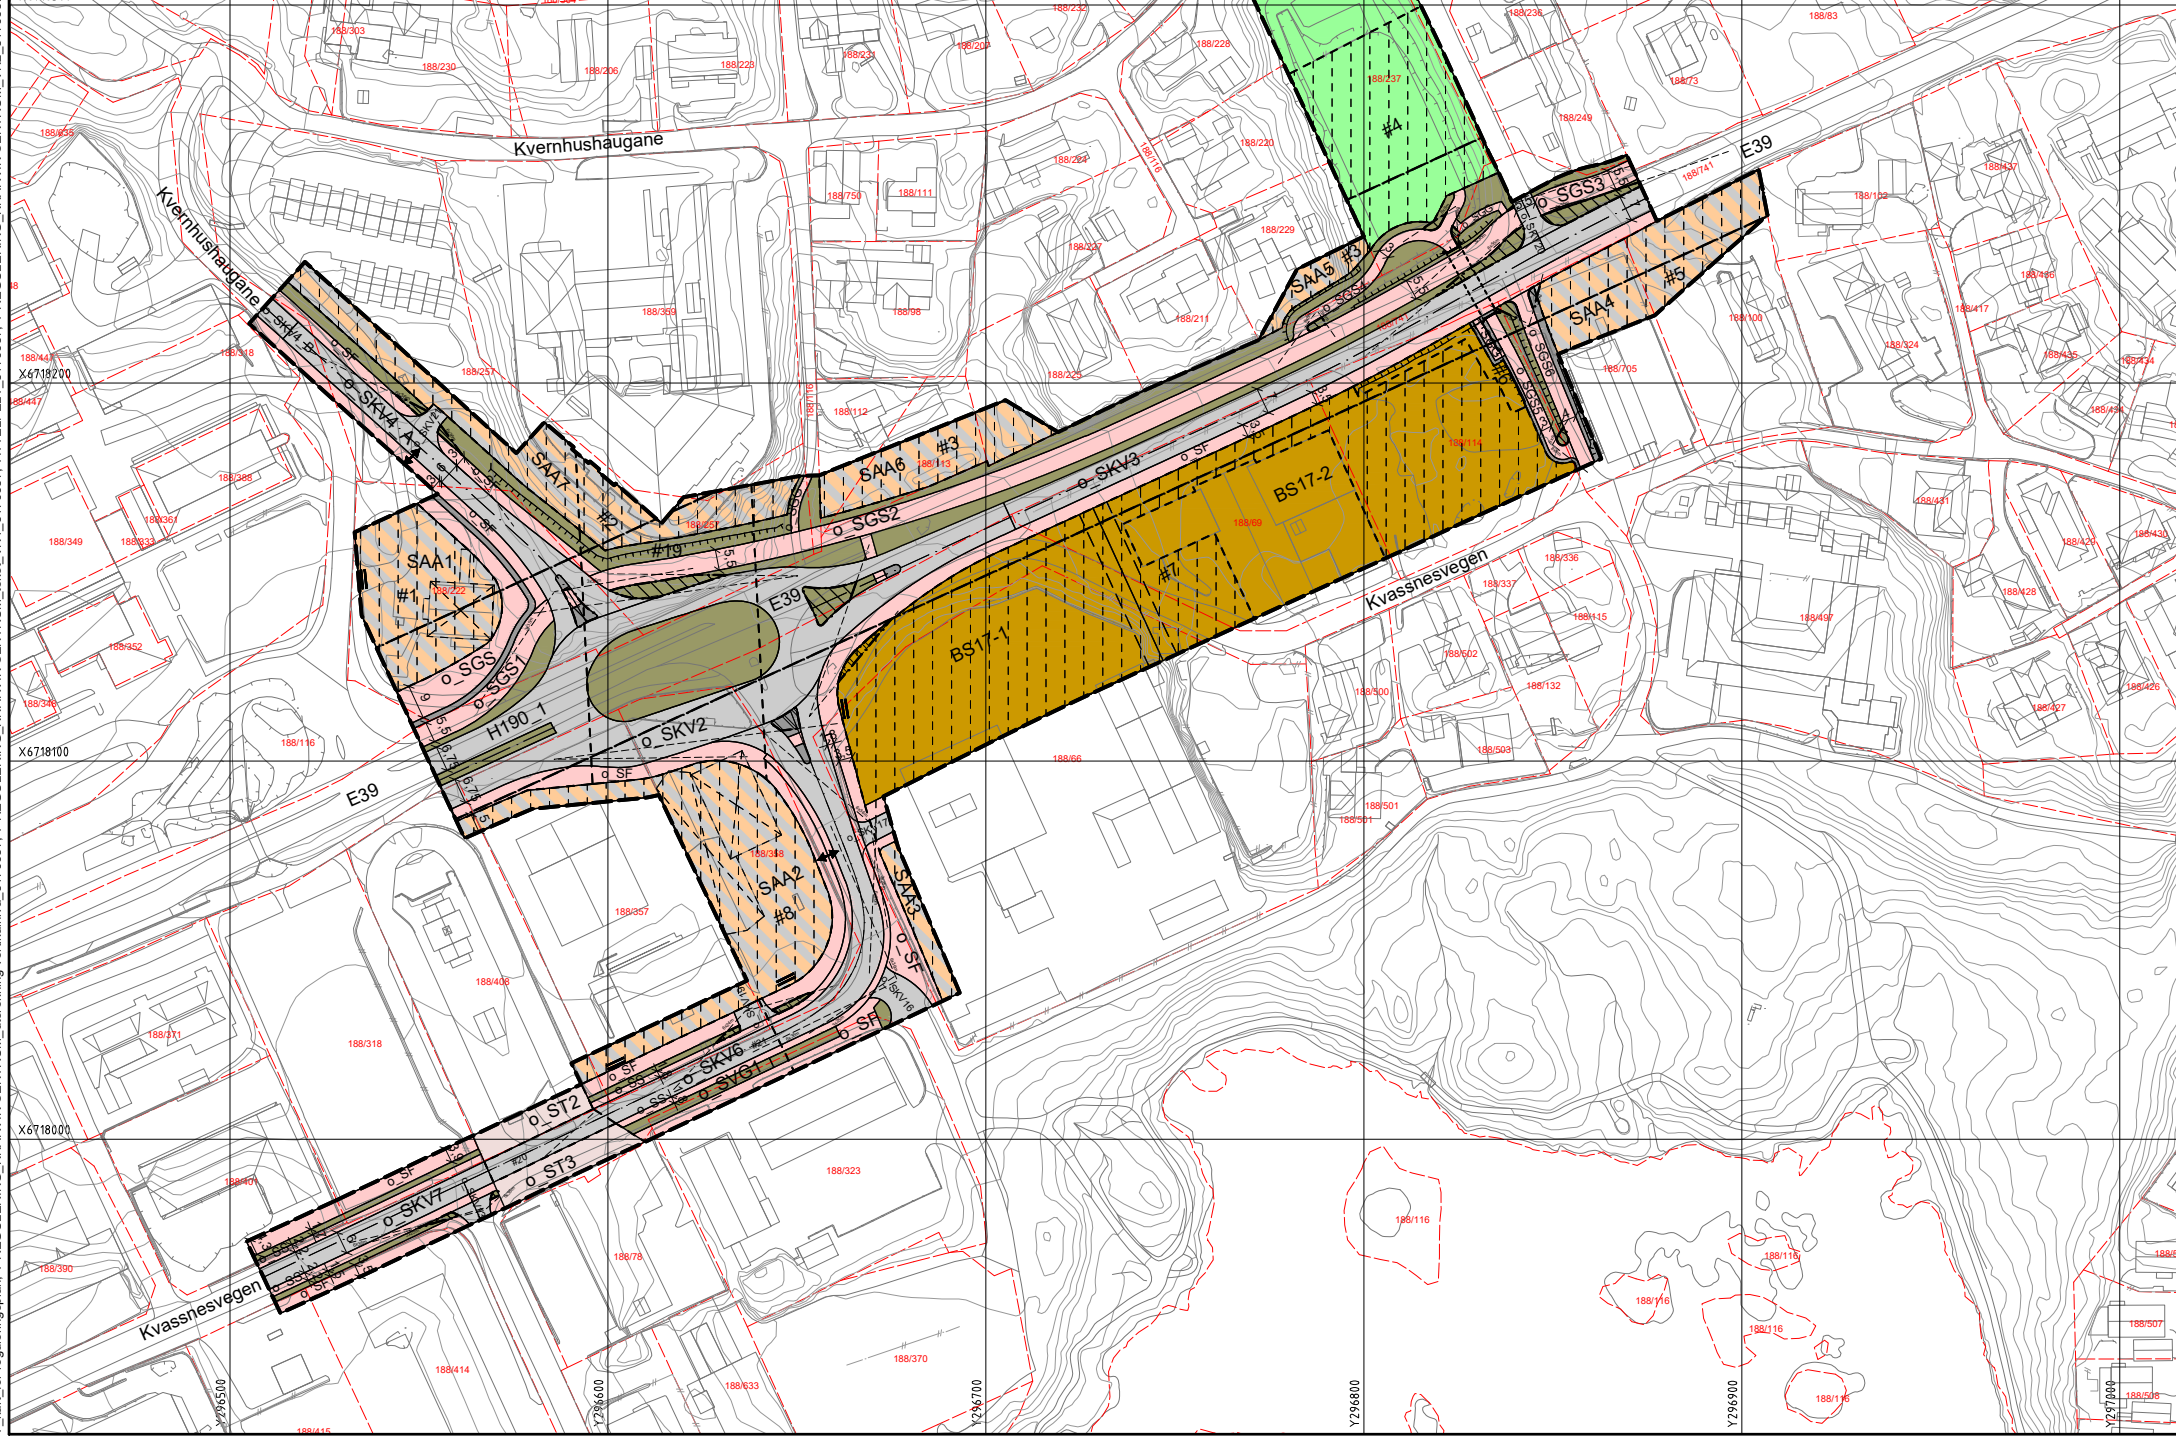

TEIKNFORKLARING

AREALFØREMÅL (PBL §12-5)
BYGNINGAR OG ANLEGG (PBL §12-5 nr. 1)

- BS Sentrumsføremål (1130)

SAMFERDSELEANLEGG OG TEKNISK INFRASTRUKTUR (PBL §12-5 nr. 2)

- SKV Køyreveg (2011)
- SF Fortau (2012)
- ST Gatetun (2014)
- SGS Gang- sykkelveg (2015)
- SGG Gangveg/gangareal/gågate (2016)
- SS Sykkelveg- felt (2017)
- Annan veggrunn - teknisk anlegg (2018)
- Annan veggrunn - grøntareal (2019)
- PHU Parkeringshus-/anlegg (2083)
- SAA Angitte samferdselsanlegg og/eller teknisk infrastrukturfasar kombinert med andre angitte hovudformål (2900)

GRØNTSTRUKTUR (PBL §12-5 nr. 3)

- GF Friområde (3040)

OMSYNSSONER (PBL §12-6 JF. §11-8)

- SIKRINGSSONER (PBL §11-8a)
- Friskt (140)
- Sikringsone tunnel (190)

FØRESEGNOMRÅDE (PBL §12-7)

- #19-21 Utforming (1)
- #6 Vilkår for bruk av areal (2)
- #1,2,8 Midlertidig anlegg- og riggområde (81)

JURIDISKE TEKSTAR, FLATE-, LINJE- OG PUNKTSYMBOL

- Plangrense (90999a)
- Formålsgrænse (RfFormålGrænse)
- Sikringsgrænse (RfSikringGrænse)
- Byggingrense (1211)
- Bygningar som er føresetta fjerna (1215)
- Regulert senterlinje (1221)
- Friskitlinje (1222)
- Regulert støttemur (1228)
- Stenging av avkjørsel (1241)
- Avkjørsel (1242)
- Tunnel (1245)
- Måle og avstandslinje (1259)
- Tunnelopning (1253)

REGIERFORM (PBL §12-7 nr. 14)

- o Offentleg arealføremål
- f Felles arealføremål

BASISKART

- Eigedomsgrænse
- Kartgrunnlag

Geodetisk grunnlag: UTM32_Euref 89
 Geodetisk høydegrunnlag: NN2000
 Site uttaksdato basiskart: 24.01.2017
 Ekvivalens: 1m
 Kartmålestokk: 1:1000 ved arkformat A1
 0 25 50m

Reguleringsplan, detaljregulering for:
 (jf. plan- og bygningslova (pbl) kap. 12)

LINDÅS KOMMUNE
E 39 Knarvik sentrum, oval rundkøyring
 Gnr. 188, bnr. 66, 69, 114, 222, 237, 257, 357, 368, 741 m.fl.
 Nasjonal arealplan-ID 1263_201702

Sakshandsaming i fylgje plan- og bygningslova			
Saksgang	Dato	Plankart datert	Bestemmelser datert
Kunngjering planoppstart	09.03.17		
Offentleg ettersyn, vedtak	11.01.18	14.12.17	14.12.17
Offentleg ettersyn, frå - til	20.01.18 - 03.03.18	14.12.17	14.12.17
Kommunestyre vedtak	03.05.18	10.04.18	16.04.18
Kunngjering planvedtak	09.05.18	10.04.18	16.04.18
Forslagsstiller:	LINDÅS KOMMUNE	Utarbeida av:	Norconsult
Saksnummer:	2017/204	Site revisjonsdato plankart:	10.04.2018

Det vert stadfesta at plankartet er i samsvar med kommunestyret sitt vedtak: _____ Følgjar