


N:\5170657\70657\BIM\Landskap\5170657\_LAY\_0.dwg - KM - Plottet: 2018-04-09, 15:38:04 - LAYOUT = 0001 - XREF = A\_0\_Kravn\5170657\_A\_0.Cl\_5170657\_T\_vert\_for-reguleringsplan\_5170657\_T\_hatch-hakflater\_5170657\_T\_geom\_5170657\_T\_geom

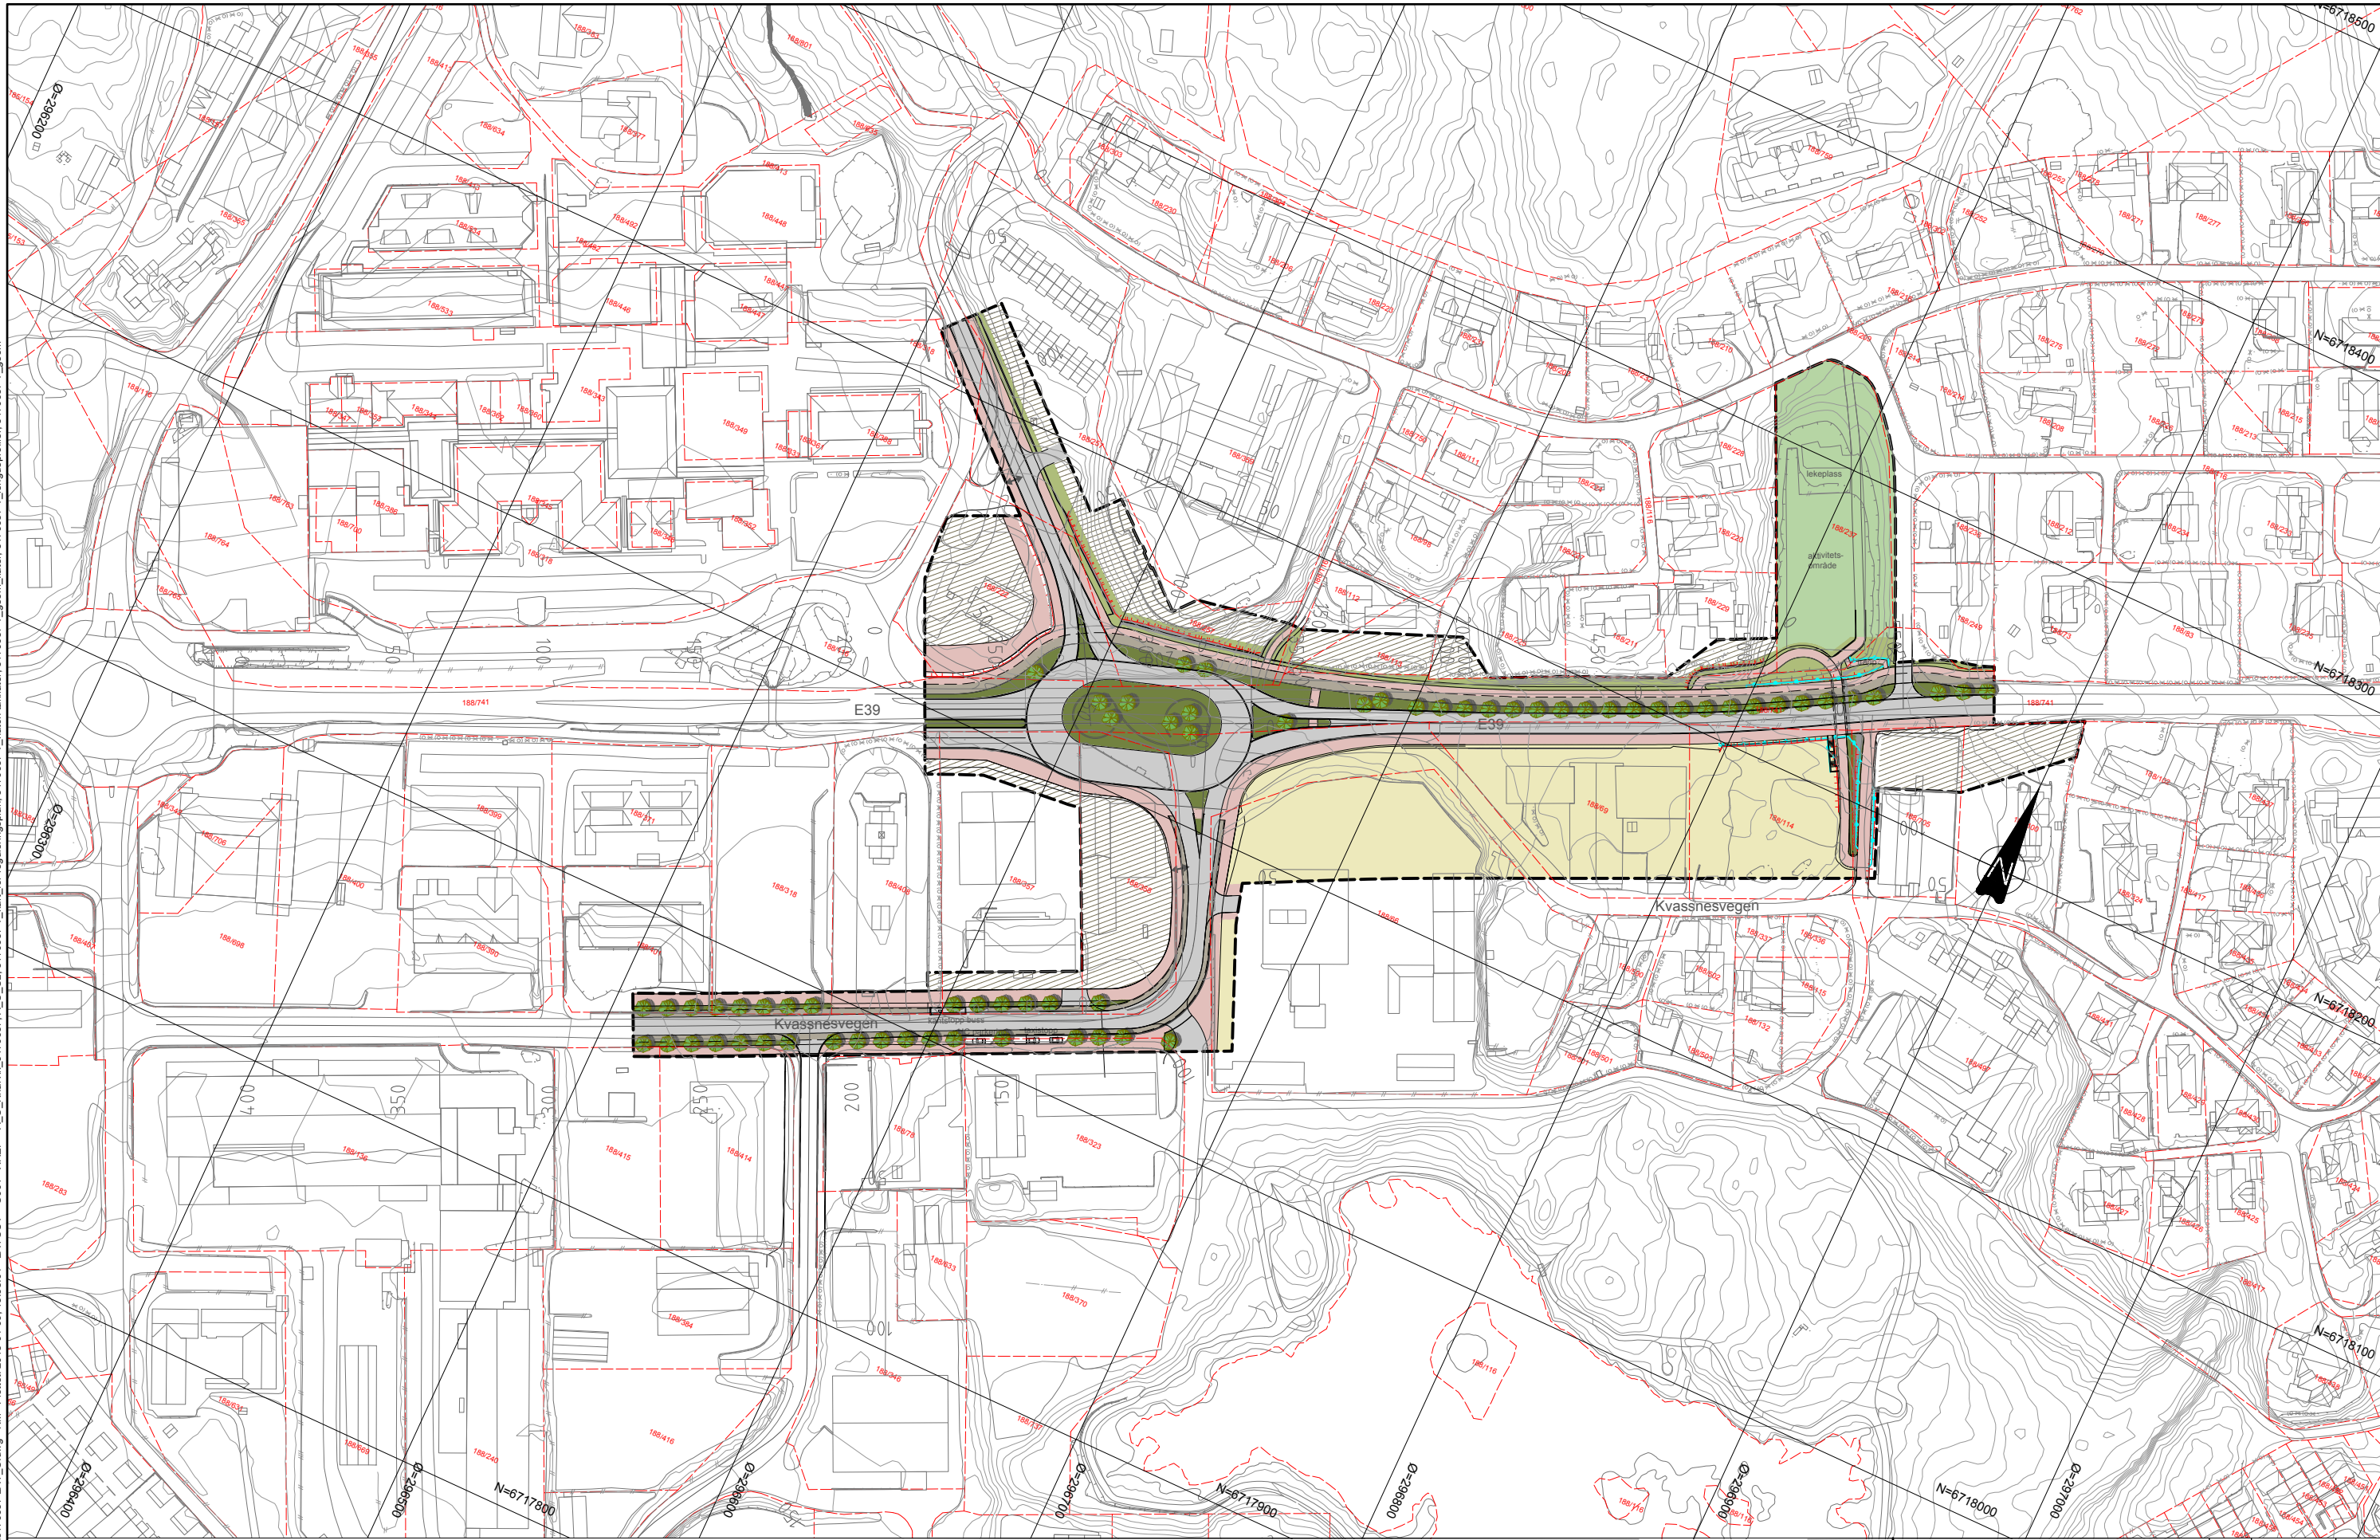

**Tegnforklaring**

- |  |                   |  |                                    |  |                            |  |                 |  |   |
|--|-------------------|--|------------------------------------|--|----------------------------|--|-----------------|--|---|
|  | Reguleringsgrense |  | Midlertidig anleggs- og riggområde |  | Kjøreveg                   |  | Belegningsstein |  | Gatetrær, illustrasjon endelig plassering i byggeplan |
|  | Eiendomsgrense    |  | Regulerte eiendommer               |  | Almenning/ fortau/ gangveg |  | Gressbakke      |  |   |
|  | Mur               |  | Aktivitetsområde og lekeplass      |  | Sykkelveg                  |  | Buskfelt        |  |   |
|  | Rekkverk          |  |                                    |  |                            |  |                 |  |   |

		Tegningsdato: 2018-04-10 Bestiller: Lindås kommune Produsert for: SVV, Lindås kommune Produsert av: Norconsult AS Prosjektnummer: 305658 Prosjektfase: 12E0039R_131 Arkivreferanse: 17172364 Målestokk A1-format: 1:1000
Illustrasjonsplan E39		Koordinatsystem: UTM 32/NN2000 Tegningsnummer/ revisjonsboks: 0-001
Reguleringsplan Uforbeholdt av: KLKAR	Kontrollert av: KM	Godkjent av: ERSTE Konsulentarkiv: 5170657