


Søknad om utsleppsløve for minirensanlegg på 11/84:

Plassering av anlegget Biovac FD 5 MG og tilhørende ledninger 75mm/110mm og tilhørende infiltasjonsgrøft 20m x 0,6m

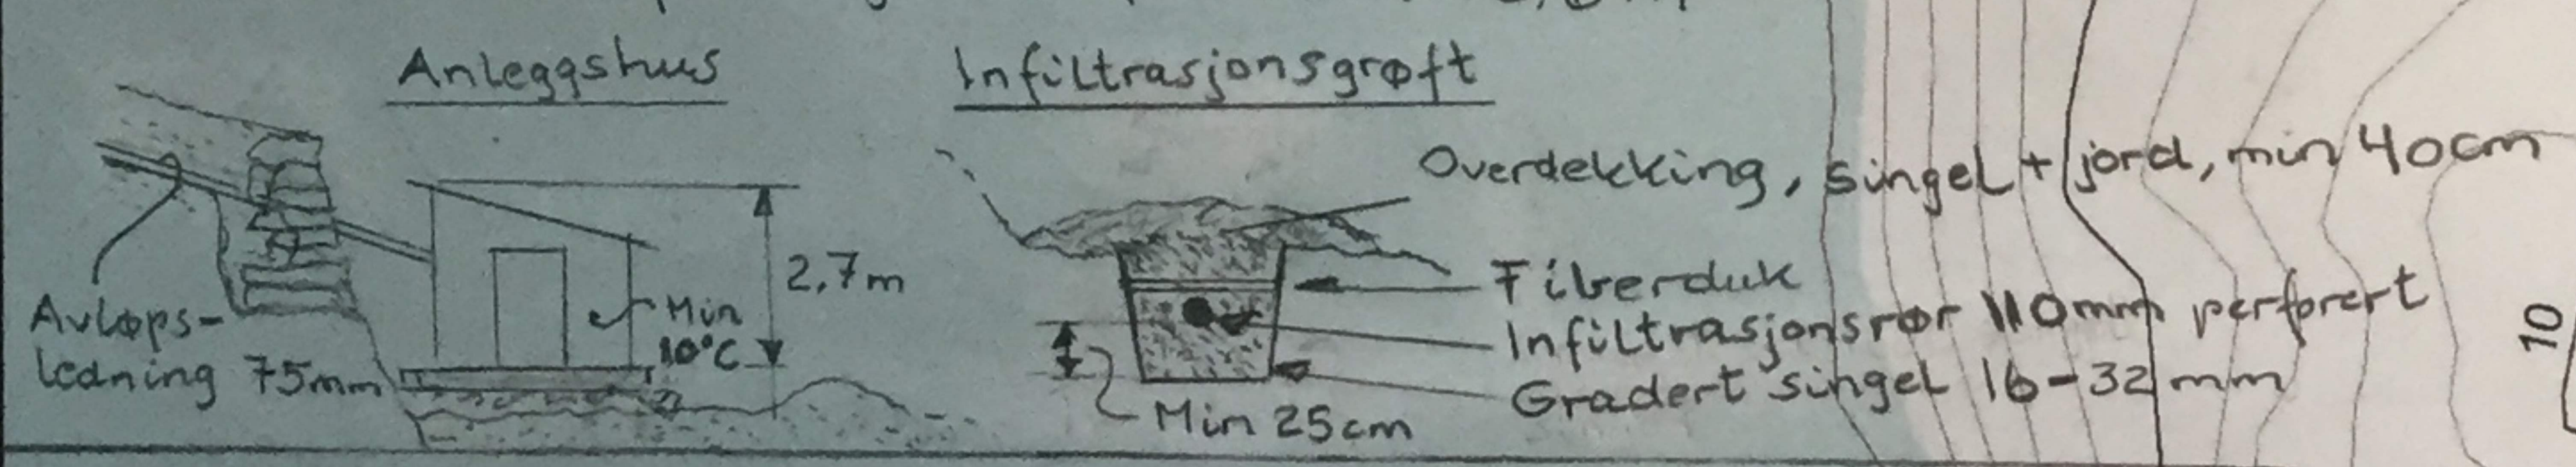

Tiltakshaver/Søker: Øyvind & Kristina Høsoy / Mars 2019

— Avløp felles	Udefinert grenser	Hytte/feriehus
— Drensledning	Terrengmålte grense	Garasje/uthus
— Overvann	Konstruert grensepunkt	Industri/lager
→ Pumpeledning spillvann	Bolig	Andre bygg
→ Pumpeledning vann	Bustad m/leilighet	
— Spillvann	Våningshus	
— Vannledning	Større bustader	

Belggenhet og høyder må oppfattes som orienterende.
 Koordinatsystem: UTM(EUREF89) - SONE 32 (EPSG:32632)
 Høydesystem: (EPSG)

Dato: 2019.02.14
 Sign: lito

Lindås kommune
 Byggesak
 Søknad om utsleppsløve for minirensanlegg

Situasjonskart - gbnr 11_84

N

Målestokk
 1:500