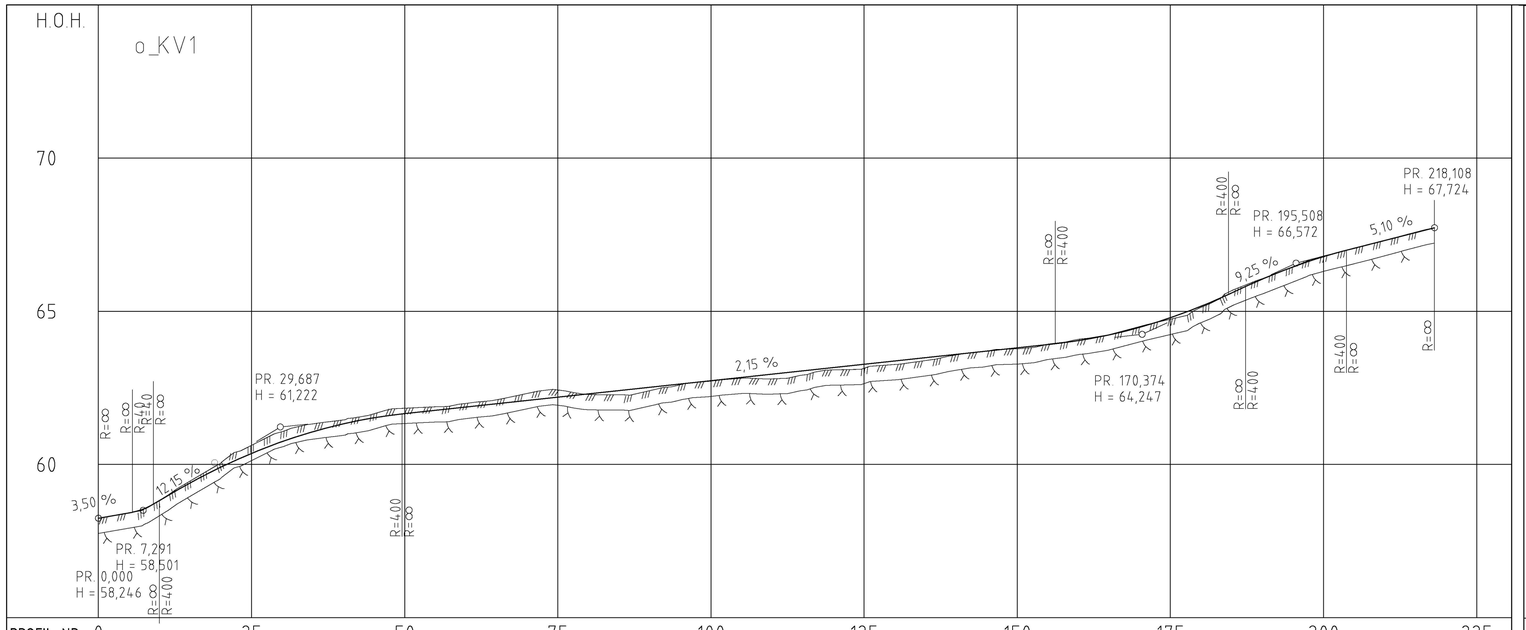

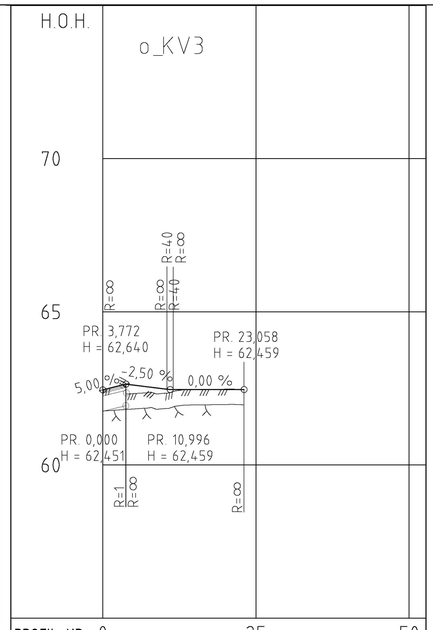

PROFIL NR.	0	25	50	75	100	125	150	175	200	225
HOR.KURV.	R=∞	R=-200		R=∞	R=-20	R=∞		R=-300		
BREDDEUTV.										
TVERRFALL H.kj.b.k.	3,0%		3,0%	3,0%	5,0%	5,0%	3,0%		3,0%	
TVERRFALL V.kj.b.k.										
PROFIL H.	58,25	58,42	58,83	59,40	59,92	60,36	60,75	61,07	61,33	61,53	61,66	61,77	61,87	61,98	62,09	62,20	62,30	62,4	62,52	62,63	62,73	62,84	62,95	63,06	63,16	63,27	63,38	63,49	63,59	63,70	63,81	63,92	64,04	64,23	64,48	64,79	65,13	65,16	65,60	66,07	66,05	66,45	66,78	67,06	67,31	67,57	67,72
TERRENG H.	58,25	58,83	58,83	59,40	60,05	59,92	60,36	61,07	60,75	61,45	61,33	61,83	61,53	62,00	61,87	62,32	61,98	62,29	62,09	62,28	62,4	62,61	62,52	62,72	62,63	62,82	62,73	62,80	62,84	63,09	63,06	63,16	63,26	63,38	63,49	63,57	63,59	63,78	63,70	63,81	64,09	64,04	64,23	64,50	64,48	64,79	65,13	65,16	65,60	66,07	66,05	66,45	66,45	66,80	66,78	67,32	67,31	67,57	67,72
OVERBYGN.T.	70CM									

PROFIL NR.	0	25	50
HOR.KURV.	R=∞	R=14	R=∞
BREDDEUTV.			
TVERRFALL H.kj.b.k.	3,0%		3,0%
TVERRFALL V.kj.b.k.	1,5%	3,0%	
PROFIL H.	62,45	62,6	62,48	62,46
TERRENG H.	62,45	62,34	62,34	62,46	62,47	62,46	62,46
OVERBYGN.T.	70CM		

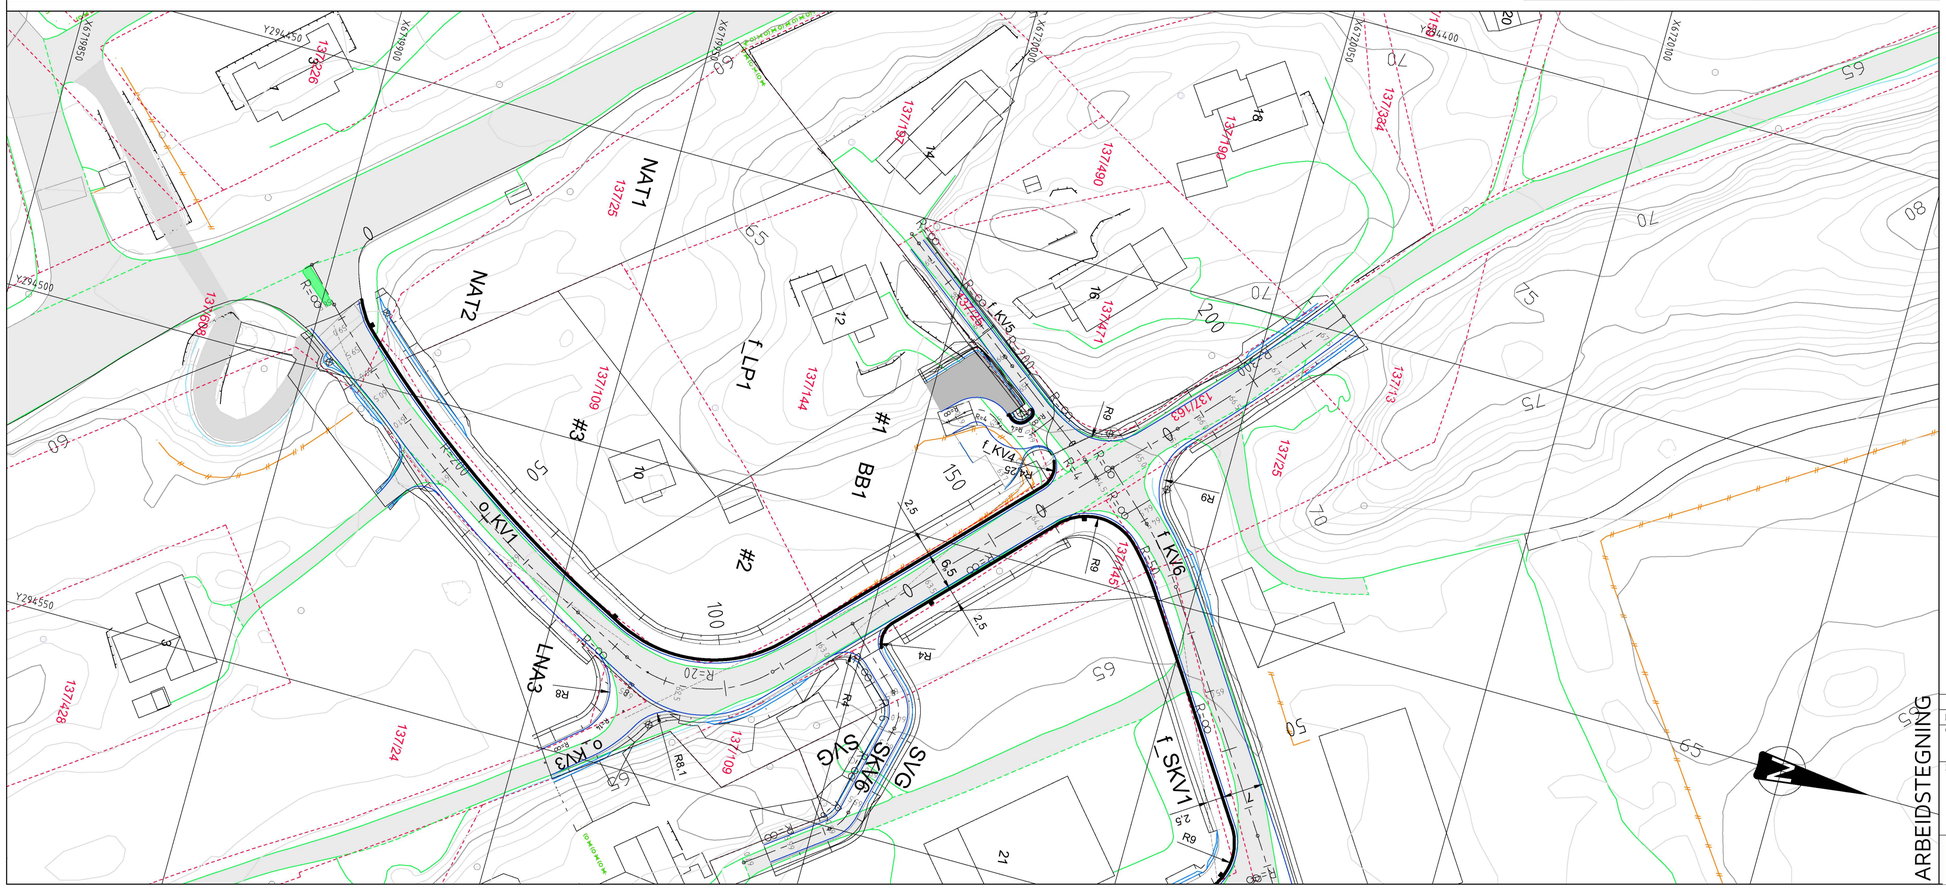

TEGNFORKLARING

- Vegskjæring
- Grøftebunn
- Senterlinje
- Kjørebanekant
- Skulderkant
- Vegfylling
- Profilnummer
- Fortauskant
- Frisikt
- Eiendomsgrense
- Vegsluk m/kuppelrist
- Vegsluk m/kjøftesluk
- Eks. eiendomsgrenser
- Eksisterende vei
- Eksisterende mur
- Eksisterende gjerde

ARBEIDSTEGNING

Rev.	Dato	Sign.	Revisjonen gjelder
A	29.05.19	HF	Lengdeprofil o_KV1 og o_KV3 endret.

Oppdragsgiver: Bolig og Eiendom AS/Romarheim AS

Prosjekt: Alverflaten. Boligfelt og næringsområde
Plan og profil
Veg o_KV1 og o_KV3

Tegn.	Kontr.	Godkj.
HF	THF	THF

Dato: 08.04.2019

Målestokk: 1:500/100 | Format: A1

Prosjektnr.: 18059

Tegningsnr.: C01 | Rev.: A

haugenvva
Kanalveien 5
5068 Bergen
Tlf. 55 59 82 60
e-post: post@haugenvva.no