

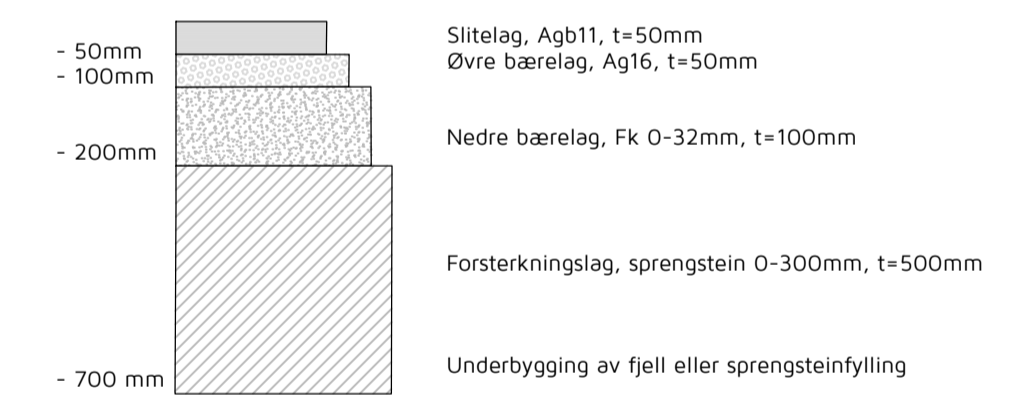


Overbygning veg

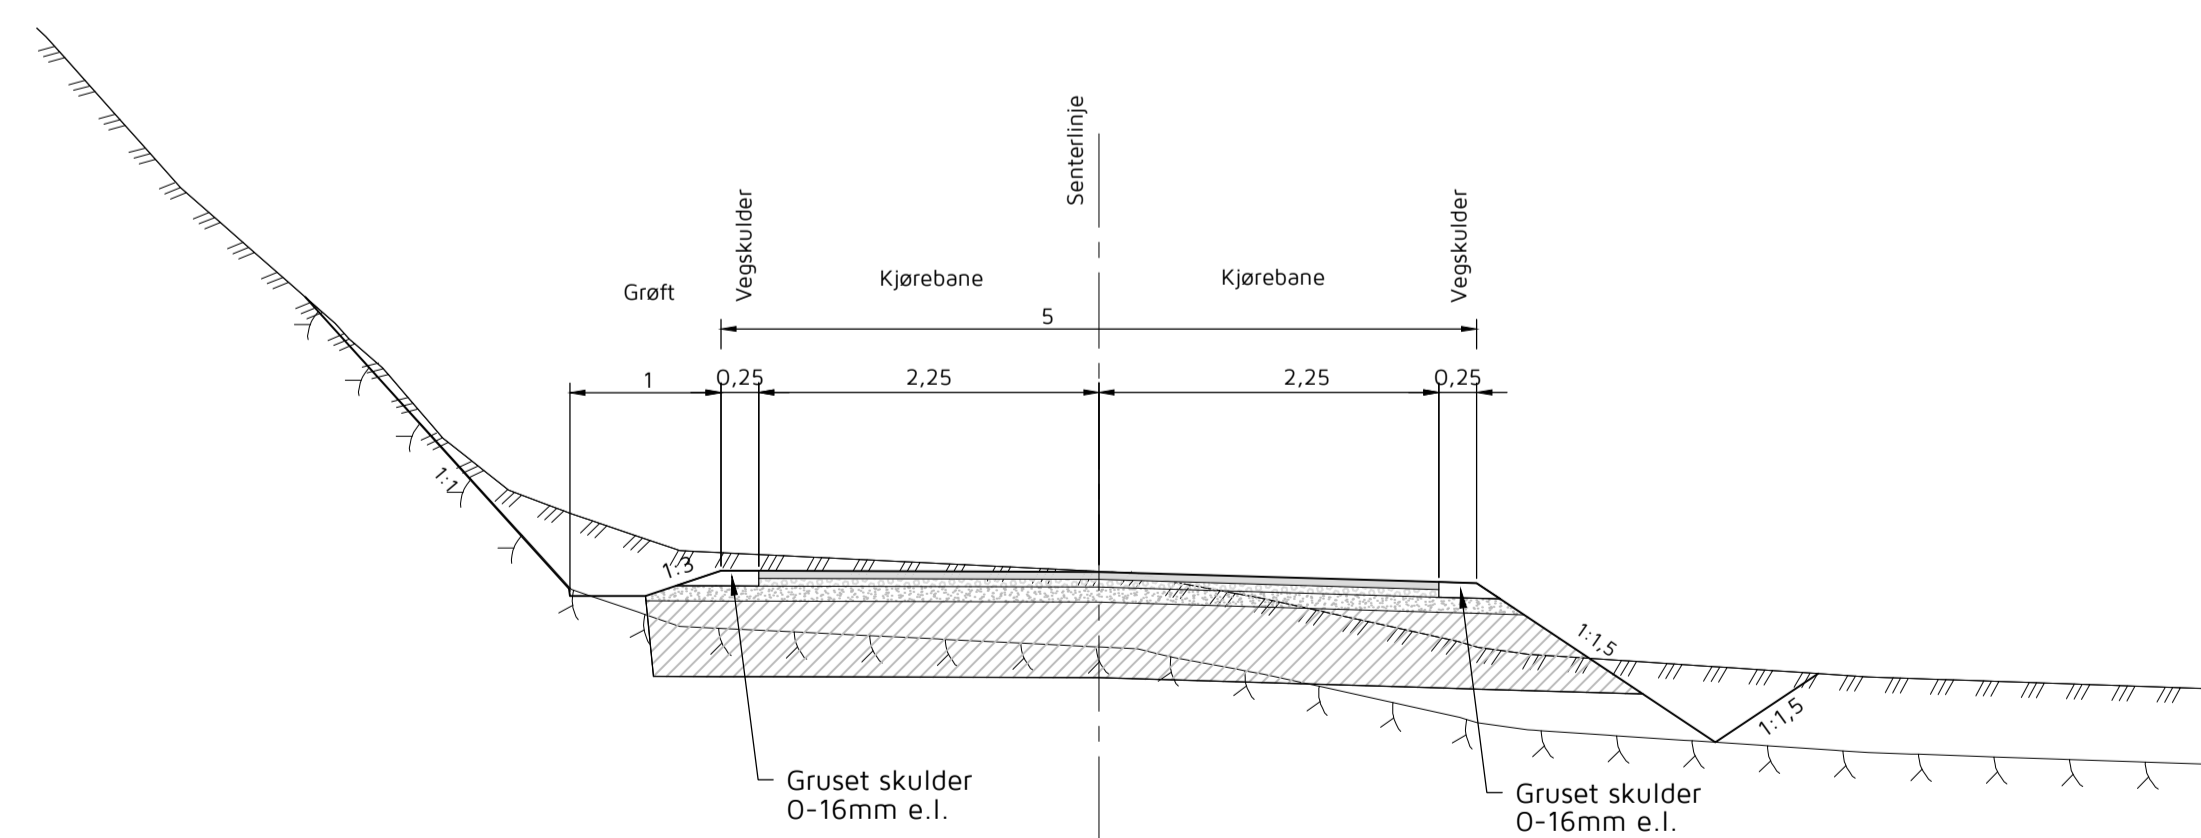

Overbygning fortau

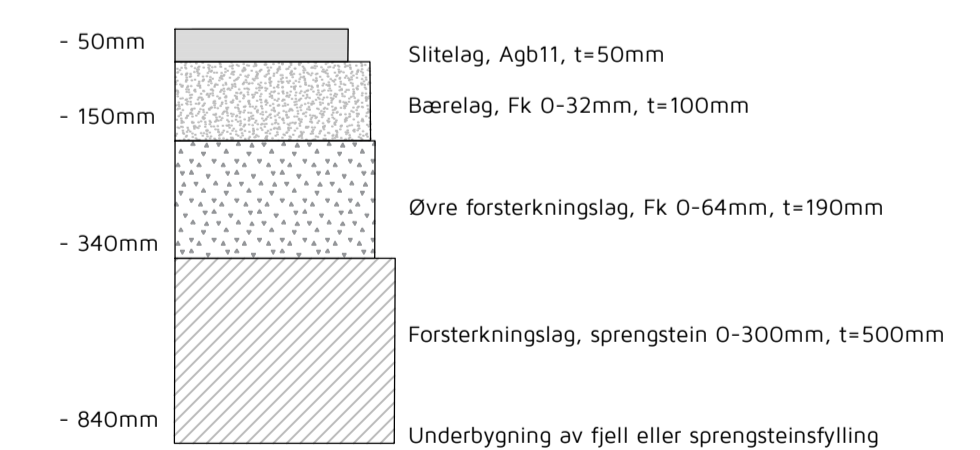

ARBEIDSTEGNING	Rev.	29.05.19	HF	Full overbygning veg o_KV1.
	Dato		Sign.	Revisjonen gjelder
	Oppdragsgiver			
	Bolig og Eiendom AS/Romarheim AS			
	Prosjekt			
	Alverflaten. Boligfelt og næringsområde			
	Normalprofil veg o_KV1 og o_KV3			
	Målestokk:		Formater:	
	1:10, 50		A1	
	Tegningsnr.:		Rev.:	
FO1		A		

haugen vva
Kanalveien 5
5068 Bergen
Tlf. 55 59 82 60
e-post: post@haugenvva.no