
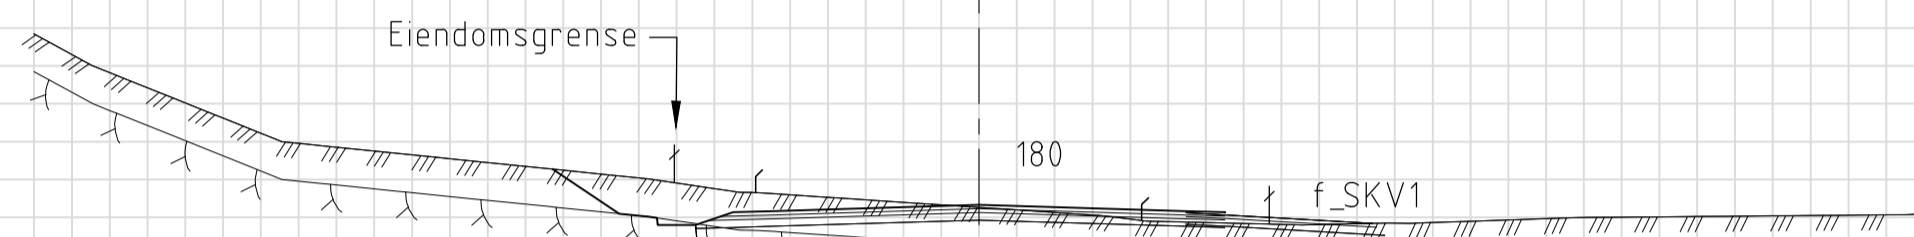


61



62

65

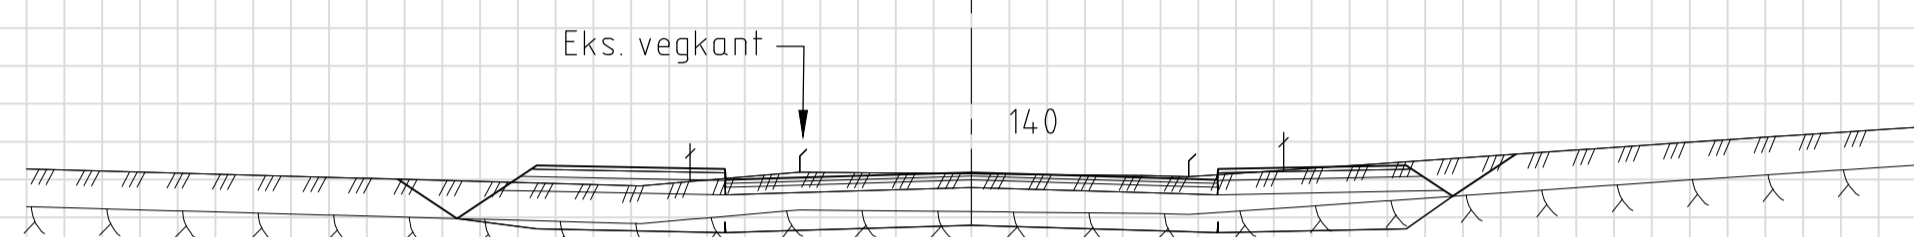



61

63

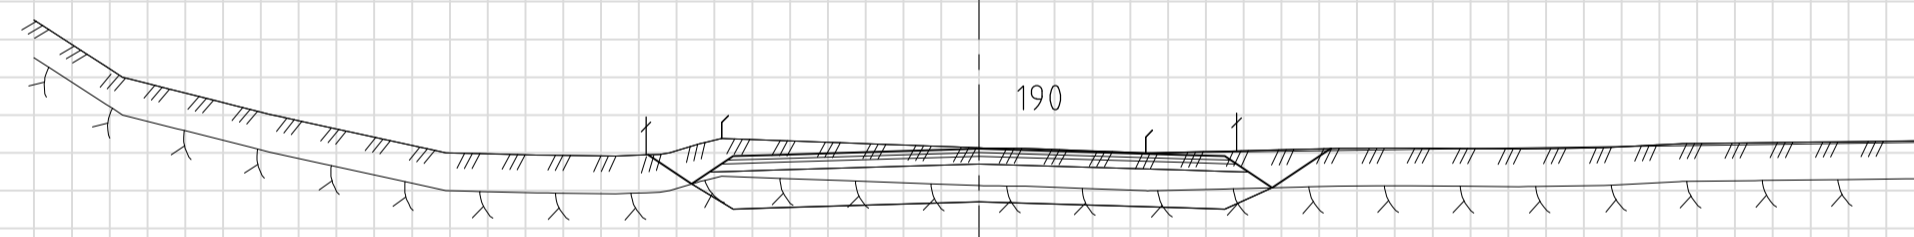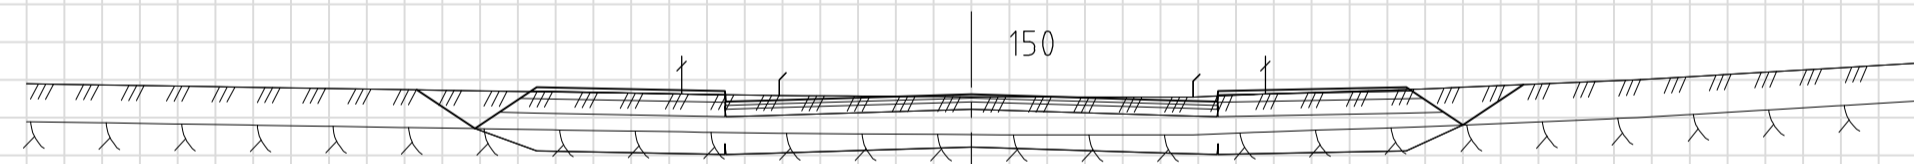

62

64

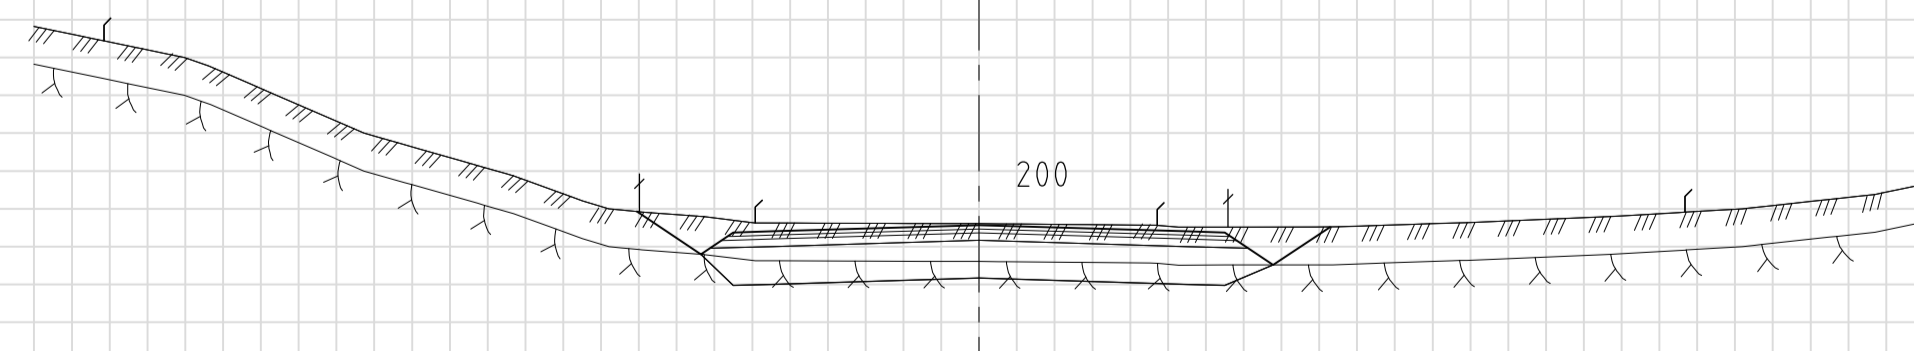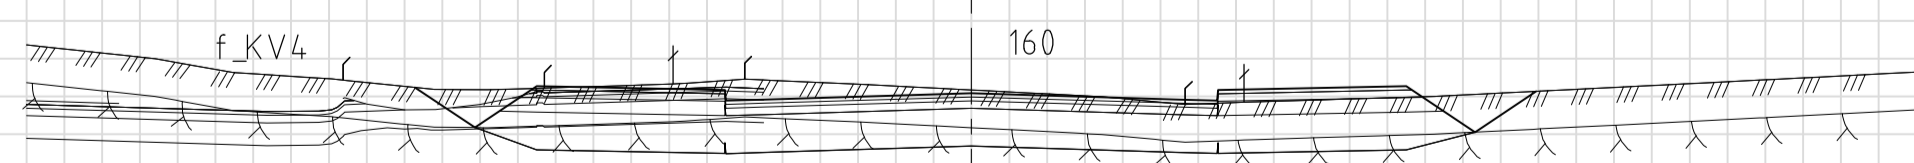

62

64

ARBEIDSTEGNING	Rev.	A	Dato	29.05.19	Sign.	HF	Vertikalkurvatur endret.			
	Oppdragsgiver							Revisjonen gjelder		
	Prosjekt							Bolig og Eiendom AS/Romarheim AS		
	Oppdragsnavn							Tegn.	Kontr.	Godk.
	Alverflaten. Boligfelt og næringsområde							HF	THF	THF
	Tverrprofil veg o_KV1							Dato: 08.04.2019		
	Profil 130-210							Målestokk: 1:100		
								Formater: A1		
								Prosjekt nr. 18059		
								Tegningens Rev. U02 A		

haugen VVA
 Kanalveien 5
 5068 Bergen
 Tlf. 55 59 82 60
 e-post: post@haugenvva.no