




Fasade inngangsside

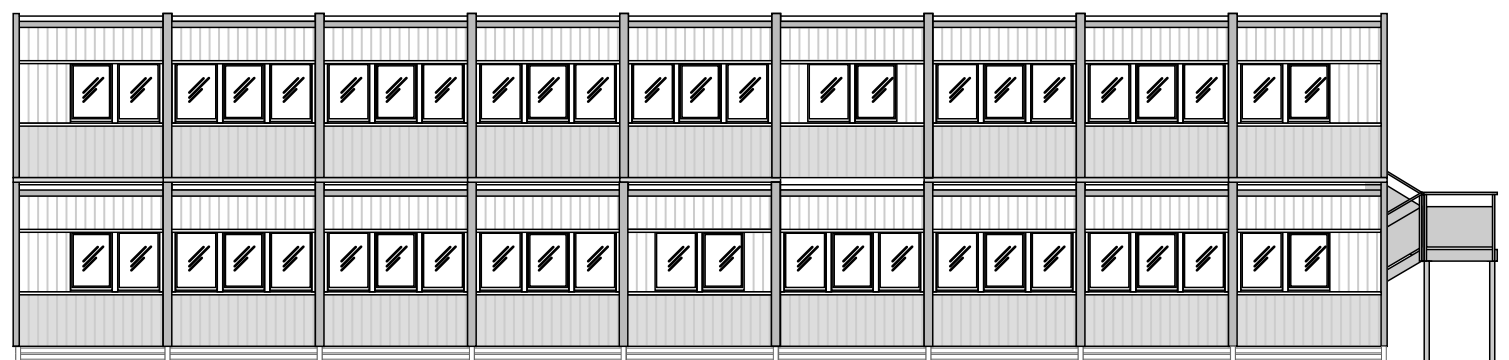

Fasade bak

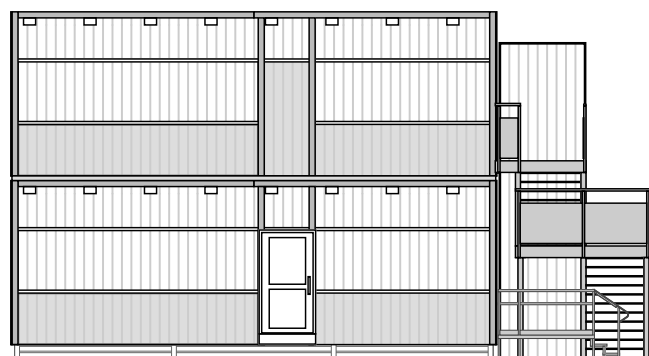

Fasade gavl

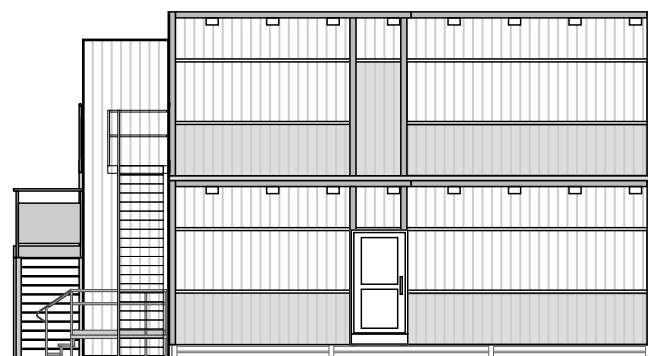


Fasade gavl

© Ritningen er skyddad enligt upphovsrättslagen och får inte kopieras, spridas eller i övrigt användas utan upphovsmannens medgivande

BYGGEMELDINGSTEGNING

A Inngang til heis innenfra i 1. etg. ebs 160519

 <p>Expandia Moduler AS Krokstadelva      Västerås +47 47617700      +46 21804110</p>		REV      REVIDERINGEN VISER      SIGN      DAT	
DATO 24.04.2019		TEGNET AV Eva Beate Svingen	
MÅLESTOKK 1:150		AVTALENR: 13642	
TEGNINGNUMMER 13642.11		REV A	

MIDLERTIDIG PAVILJONG

Eikanger Skule  
Lindås Kommune

**Modultype S2000 9 + 9 mod, 518 bta**

FASADETEGNING