


Utøkning 2019

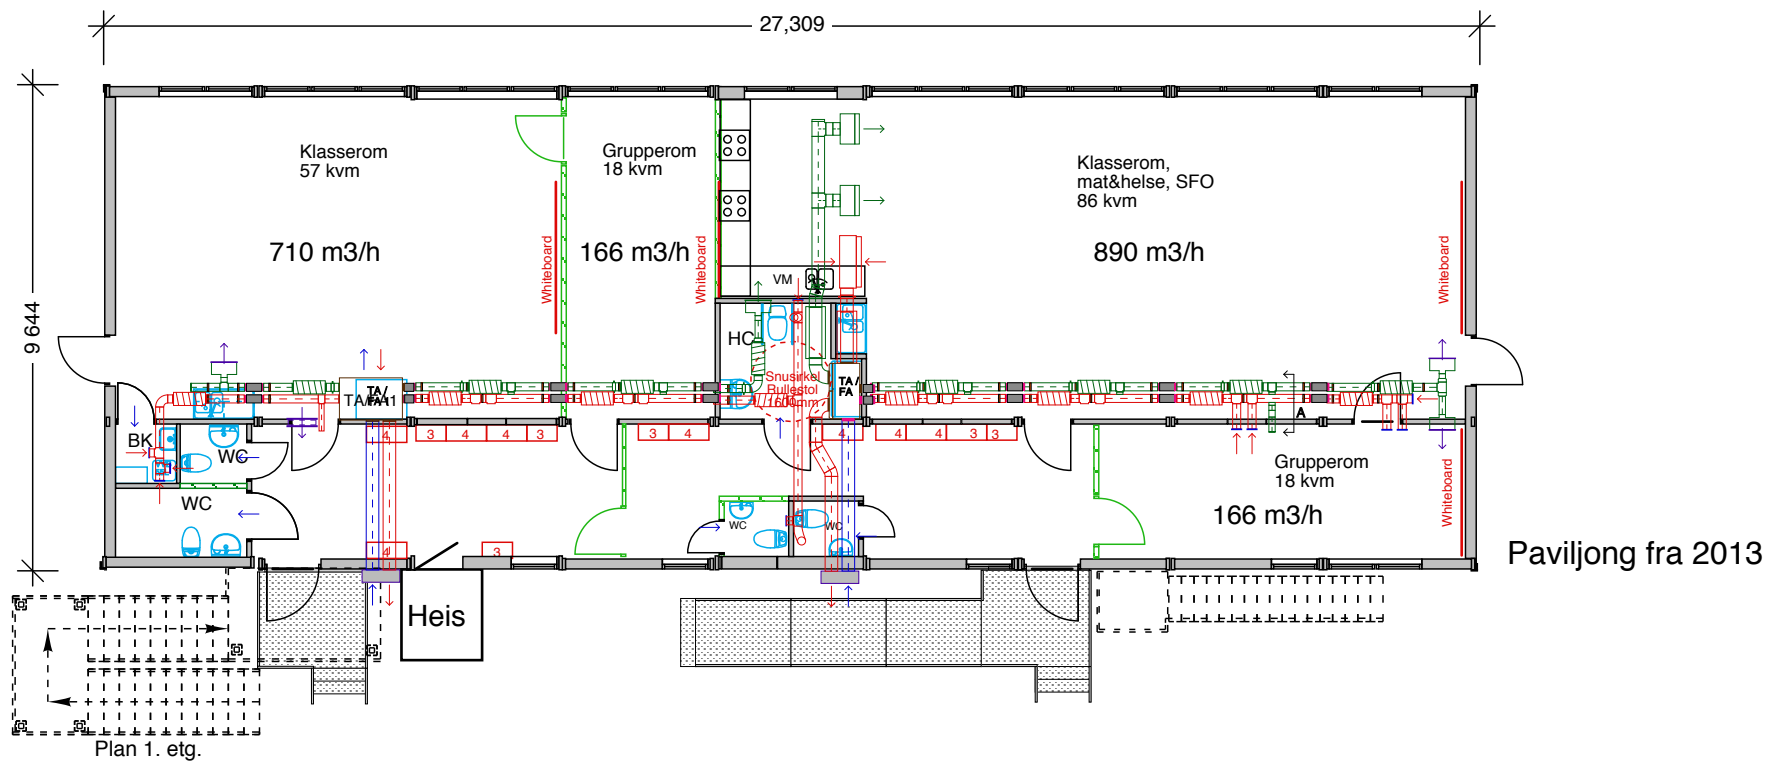

Paviljong fra 2013

**VENTILASJON**

Ventilasjonsaggregat Kuben 1000 M (TA/FA1)  
 Ventilationsaggregat Kuben 1100 (TA/FA2)  
 Enhetsaggregat for til- og fraluft med varmeveksler og innebygde filter for til- og fraluft (deplasert ventilasjon).

Øvrige rom er tilknyttet med kanaler.

Maks tilgjengelig luftflyt ca 240 l/s - 300 l/s


Luftflyten innjusteres etter forutsetningene.

- Don:
- 100 Fraluftsdon Lindab KVG
  - 125 Fraluftsdon Lindab KVG
  - 160 Fraluftsdon Lindab KVG
  - 125 Tilluftsdon Lindab 500x150 NR19S, Låda WB-1
  - Overluftsdon Lindab OLR600A
  
  - 250 Fraluftsdon Kuben 1000x200
  - 250 Tilluftsdon Lindab VBA-1 600x150

Ritningen er skyddad enligt upphovsrättslagen och får inte kopieras, spridas eller i övrigt användas utan upphovsmannens medgivande

BYGGEMELDINGSTEGNING

A Inngang til heis innenfra i 1. etg. ebs 160519

 Expandia Moduler AS Krokstadelva      Västerås +47 47617700      +46 21804110		REV	REVIDERINGEN VISER		SIGN	DAT
		MIDLERTIDIG PAVILJONG Eikanger Skule Lindås Kommune <b>Modultype S2000 9 + 9 mod, 518 bta</b> VENTILASJONSTEGNING				
DATO	TEGNET AV	MÅLESTOKK	AVTALENR:	TEGNINGSNUMMER	REV	
24.04.2019	Eva Beate Svingen	1:150	13642	13642.30	A	