


PROFIL NR.	0		12,5	25	37,5	50	62,5	75	87,5	100	112,5	125																											
Grunneier	Gnr/Bnr. 137/19																																						
Markslag	Veg																																						
Grunnforhold	Sprengstein på fjell																																						
Terrenghøyde/ Topp vegdekke	65,08	65,13	65,20	65,28	65,37	65,47	65,57	65,67	65,67	65,77	65,87	65,97	66,07	66,18	66,31	66,43	66,58	66,76	66,95	67,13	67,34	67,58	67,82	68,07	68,33	68,60	68,84	69,08	69,28	69,43	69,60	69,65	69,74	68,85	68,93	69,06	69,00	68,88	
HOR.V.PUNKT i m													73,4													19,4													
Kumavst. i m													73,3													19,4													
Fall i ‰													-118,4													50,6													14,9
Kote utv. topp	63,86	63,01											66,42											66,71															
Type og dim													63PE 100 SDR 11																										
Kumavst. i m													73,4													19,4													
Fall i ‰													49,3													18,1													
Kote innv. bunn	62,66											66,30											66,65																

Merknad

10 Topp terreng kontrollmåles før legging av ledning og spillvannskum S20.

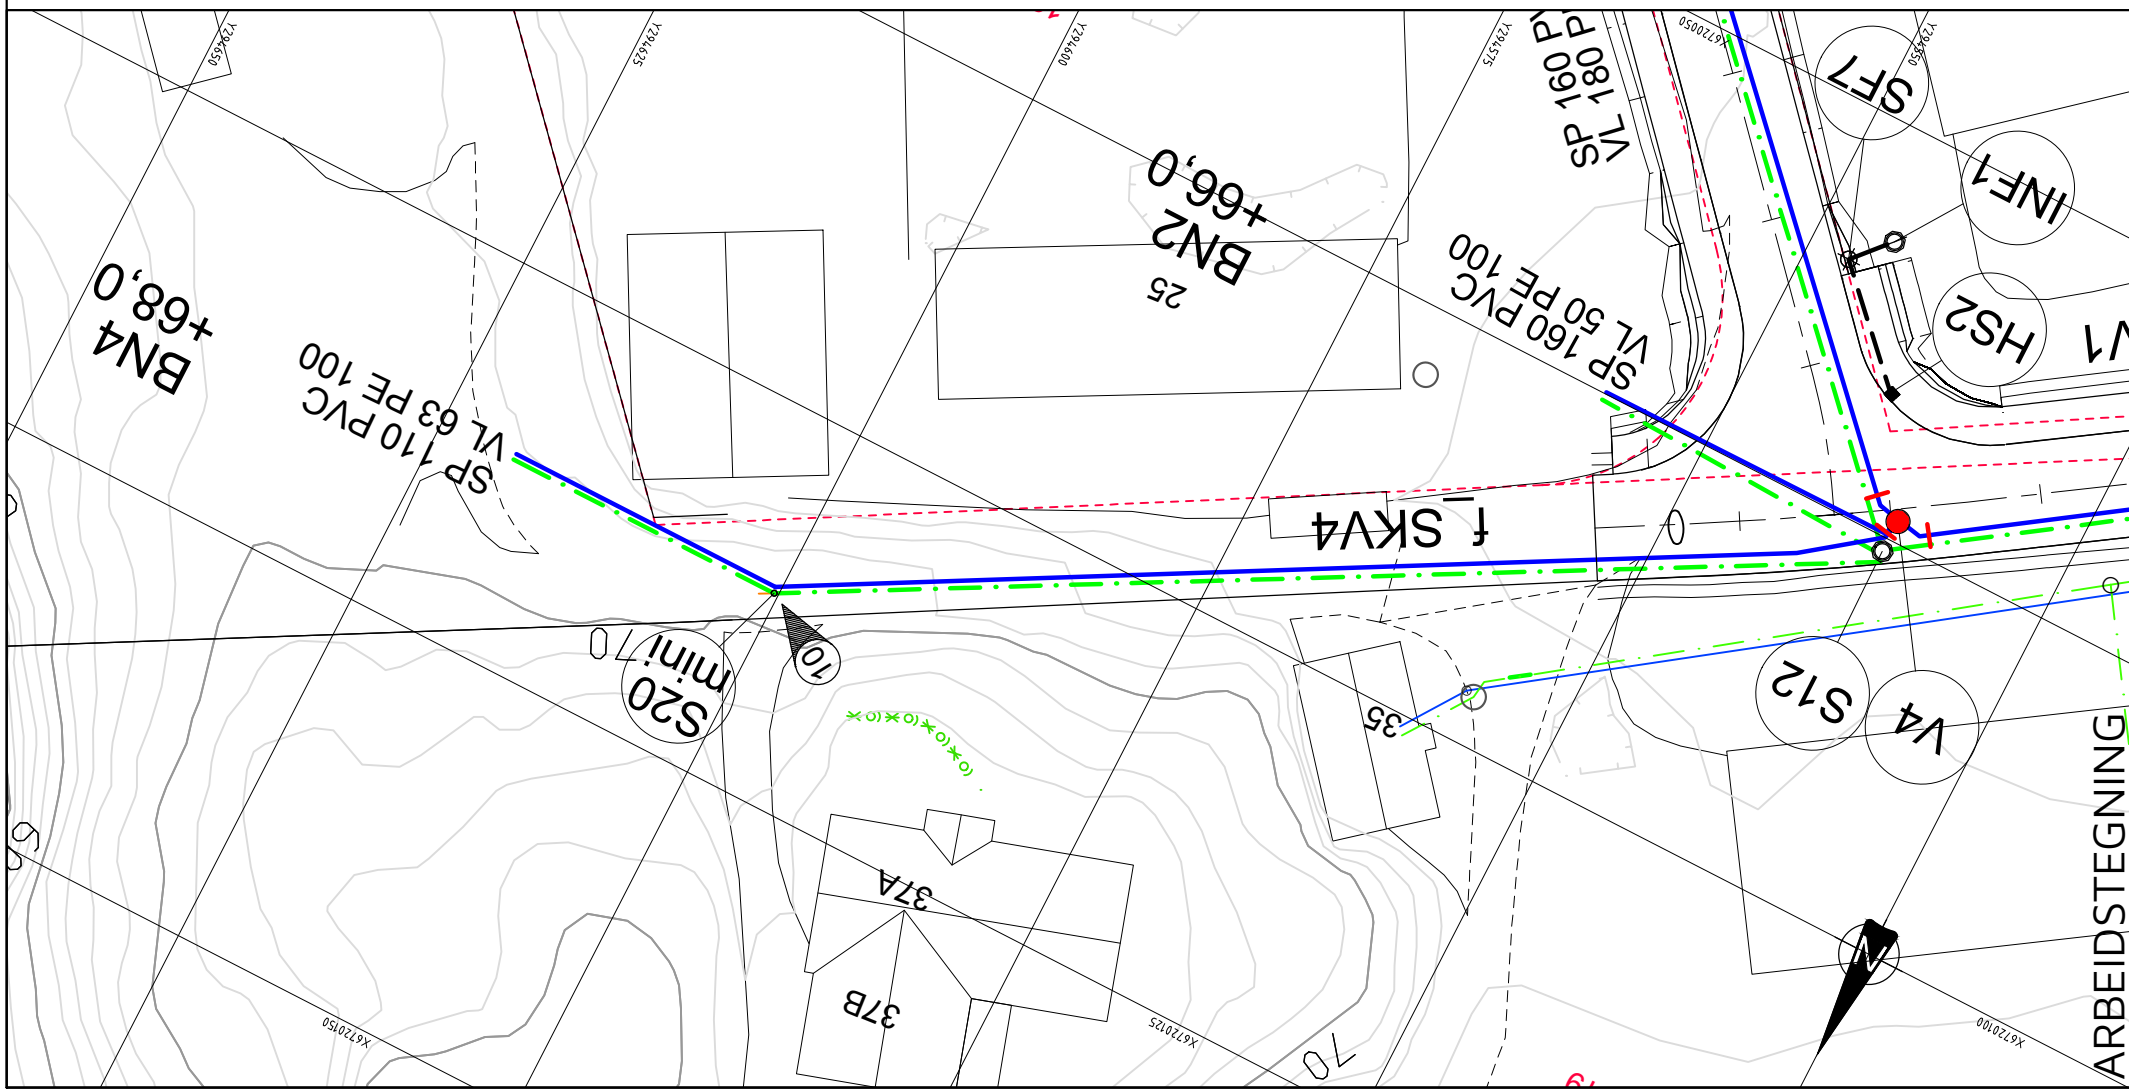

TEGNFORKLARING

Eksisterende	Prosjektert

Rev.	A	Dato	04.06.19	Sign.	HF	Stikk BN4 tilknyttes kum V4 og S12			
Oppdragsgiver							Revisjonen gjelder		
Bolig og Eiendom AS/Romarheim AS									
Prosjekt							Tegn.	Kontr.	Godkj.
Alverflaten. Boligfelt og næringsområde							HF	THF	THF
Plan og profil. Privat stikk til felt BN4							Dato: 10.04.19		
							Målestokk: 1:500/100 A3		
haugen VVA							Prosjektnr. 18059		
Fabrikkgaten 7B 5059 Bergen Tlf. 55 59 82 60 e-post: post@haugenvva.no							Tegningsnr. GH06		Rev. A

ARBEIDSTEGNING