
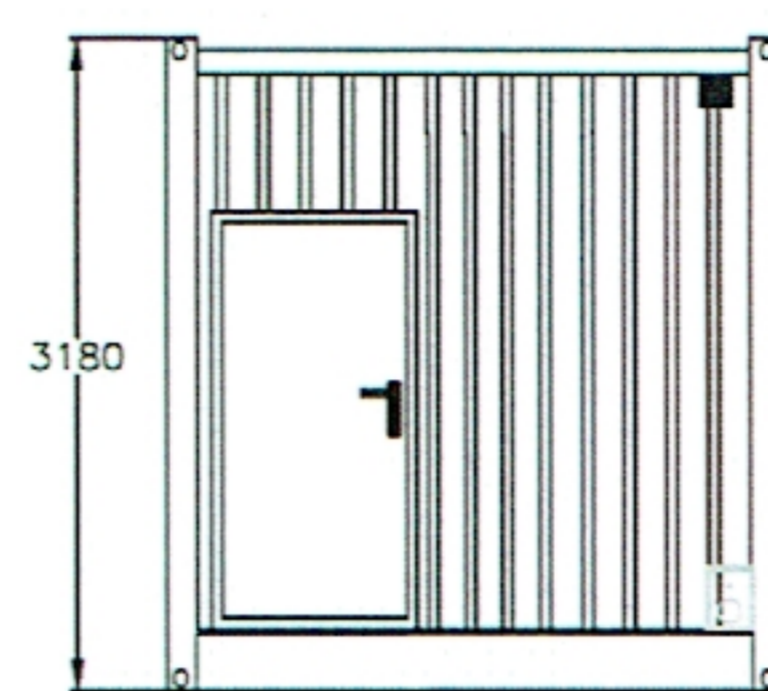
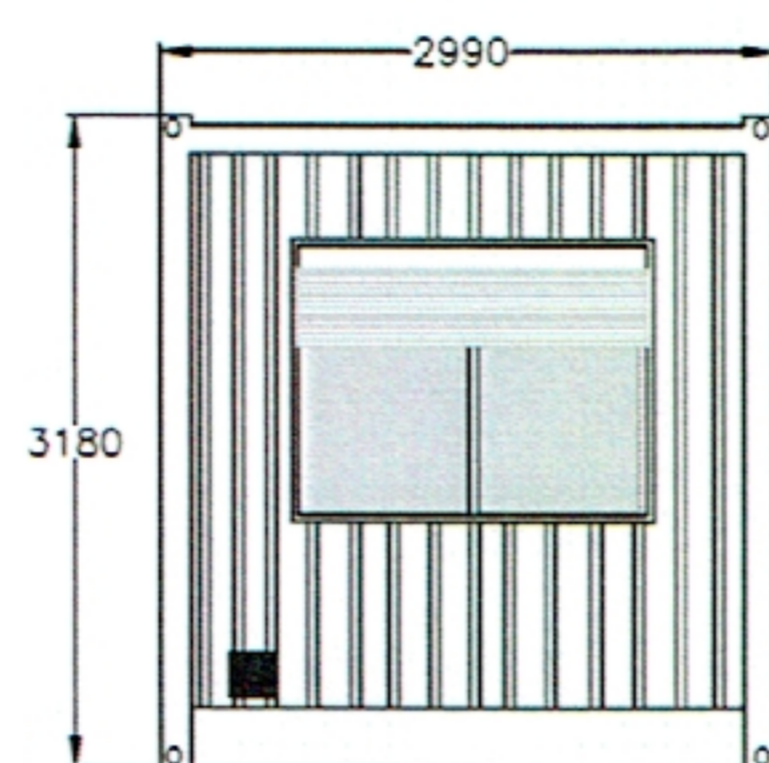
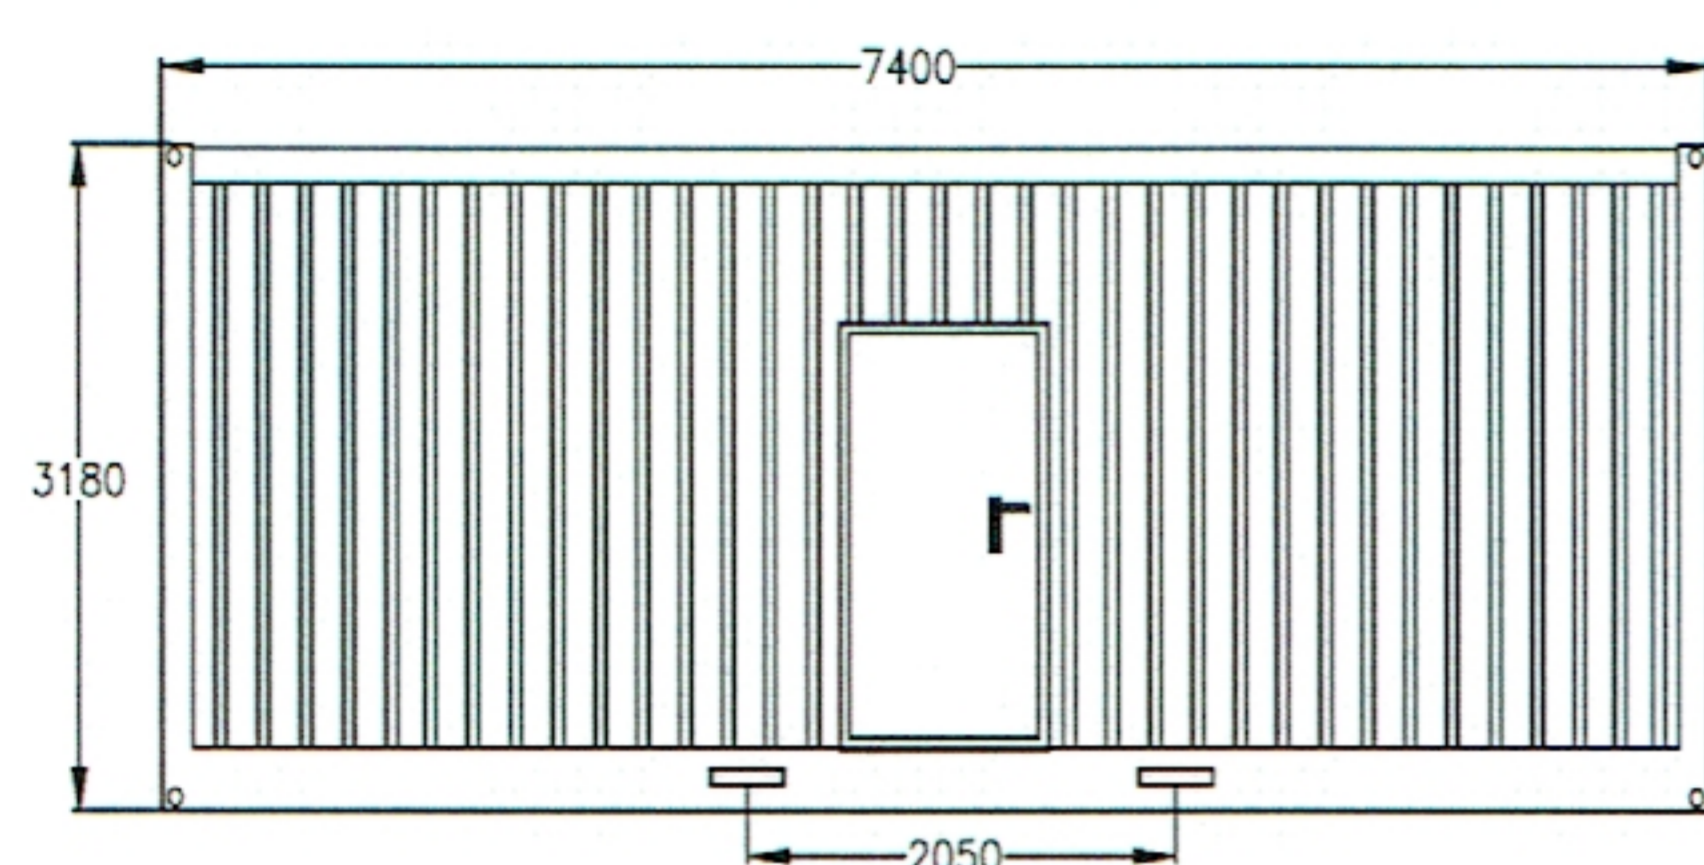
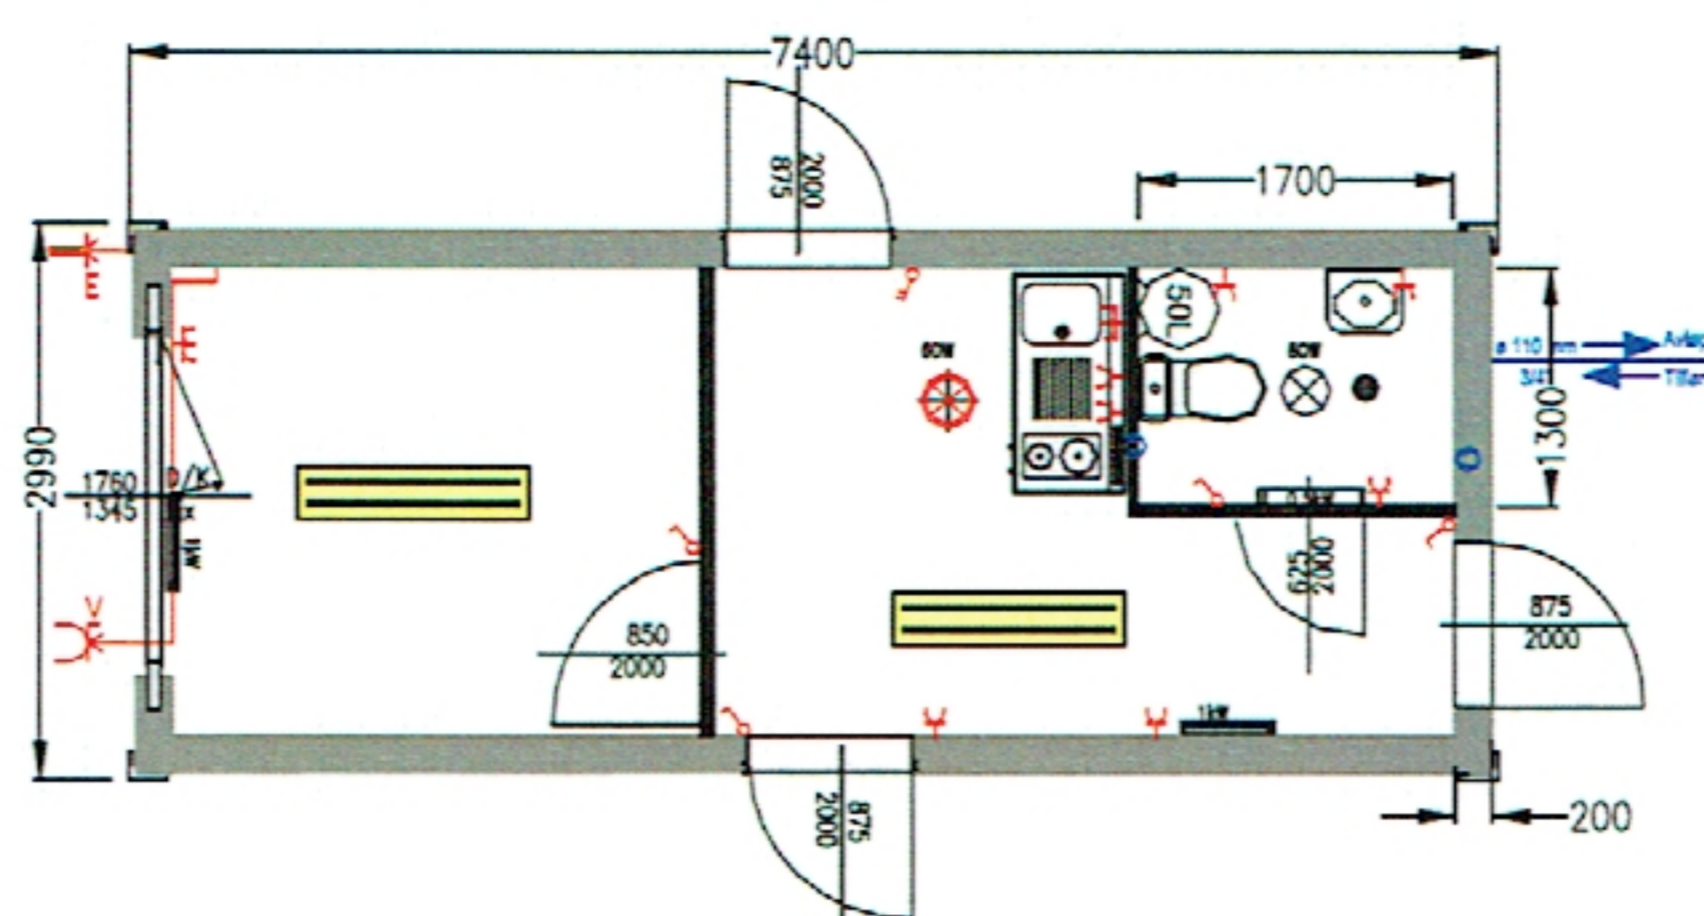


# M12

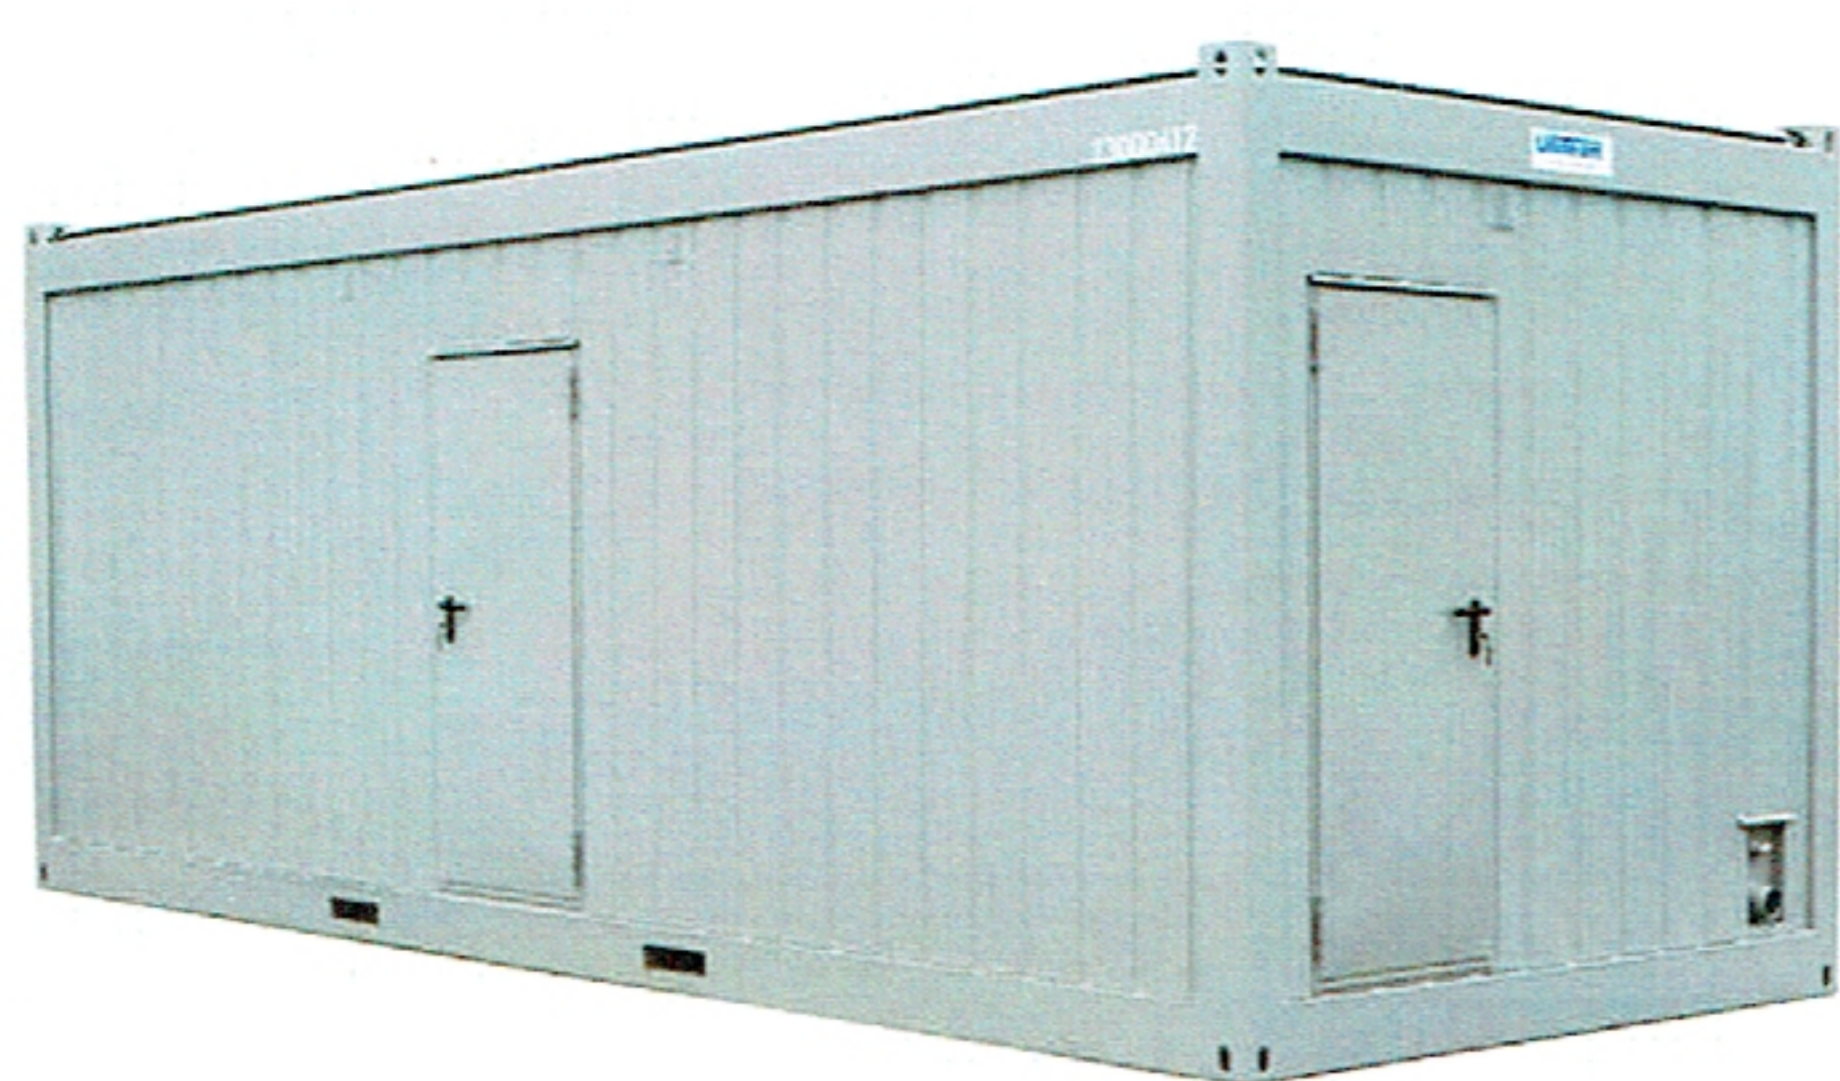

## Generell spesifikasjon:

- Stålramme : Robust isolerte tak, vegger og gulv
- Isolasjon tak : 220mm
- Isolasjon gulv : 220mm
- Isolasjon vegger : 200mm
- El. inntak: 32A 3-fas 230V AC-50Hz (NEK 400)
- Vann inn/avløp: 3/4" utv. gjenger og avløp ø110mm
- Stabling : Max 2 i høyden
- Tak last: 4,5 KN /kv.m
- Løfte lommer (Alle typer, med unntak for M13)

## Spesifikasjon

	VEKT (kg)	UTVENDIG DIMENSJON (mm)			INVENDIG DIMENSJON (mm)		
		LENGDE	BREDDE	HØYDE	LENGDE	BREDDE	HØYDE
M12	4490	7400	2990	3180	6920	2510	2650

De ovennevnte mål er standard, andre mål kan levers på forespørsel

**Uniteam**

[www.uniteam.com](http://www.uniteam.com)