




NORDØST

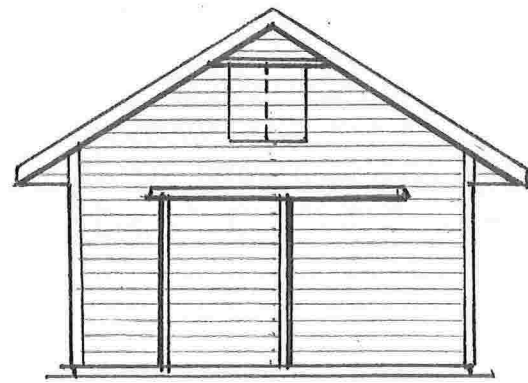



NORDVEST

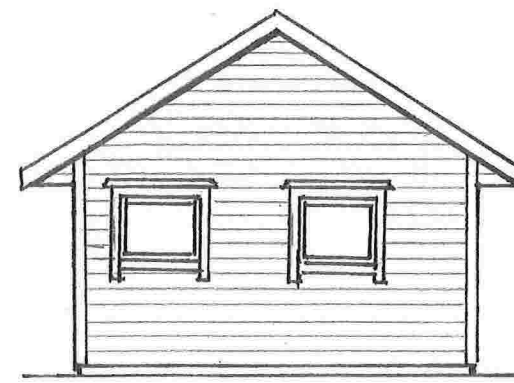

SYDØST

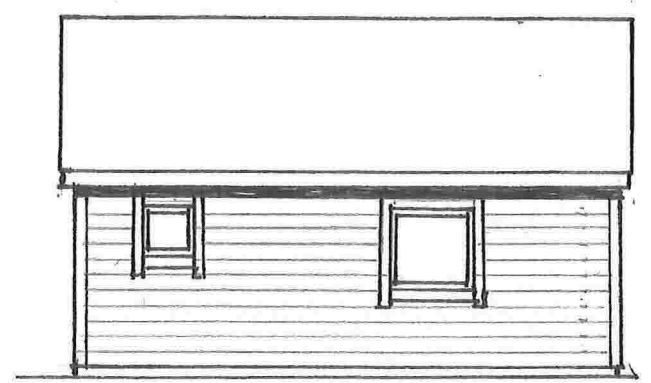

SYDVEST

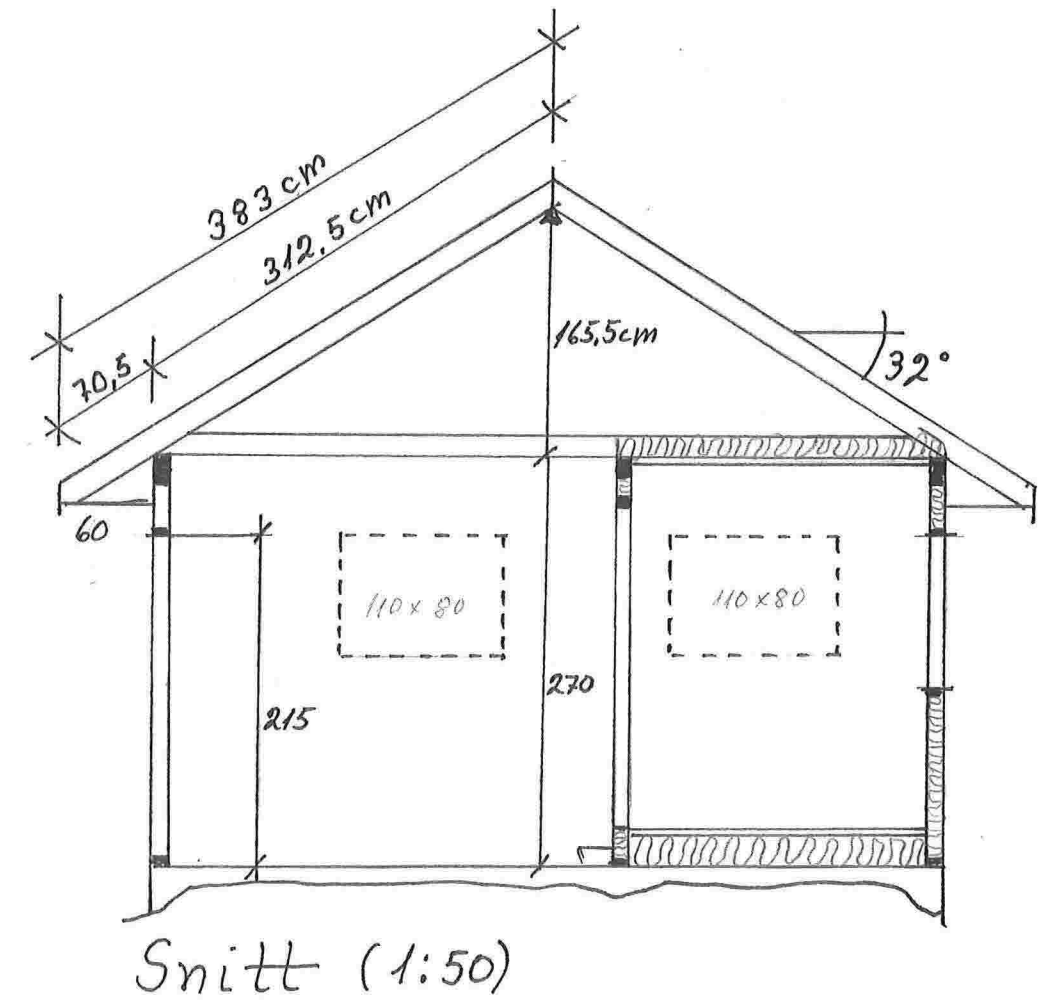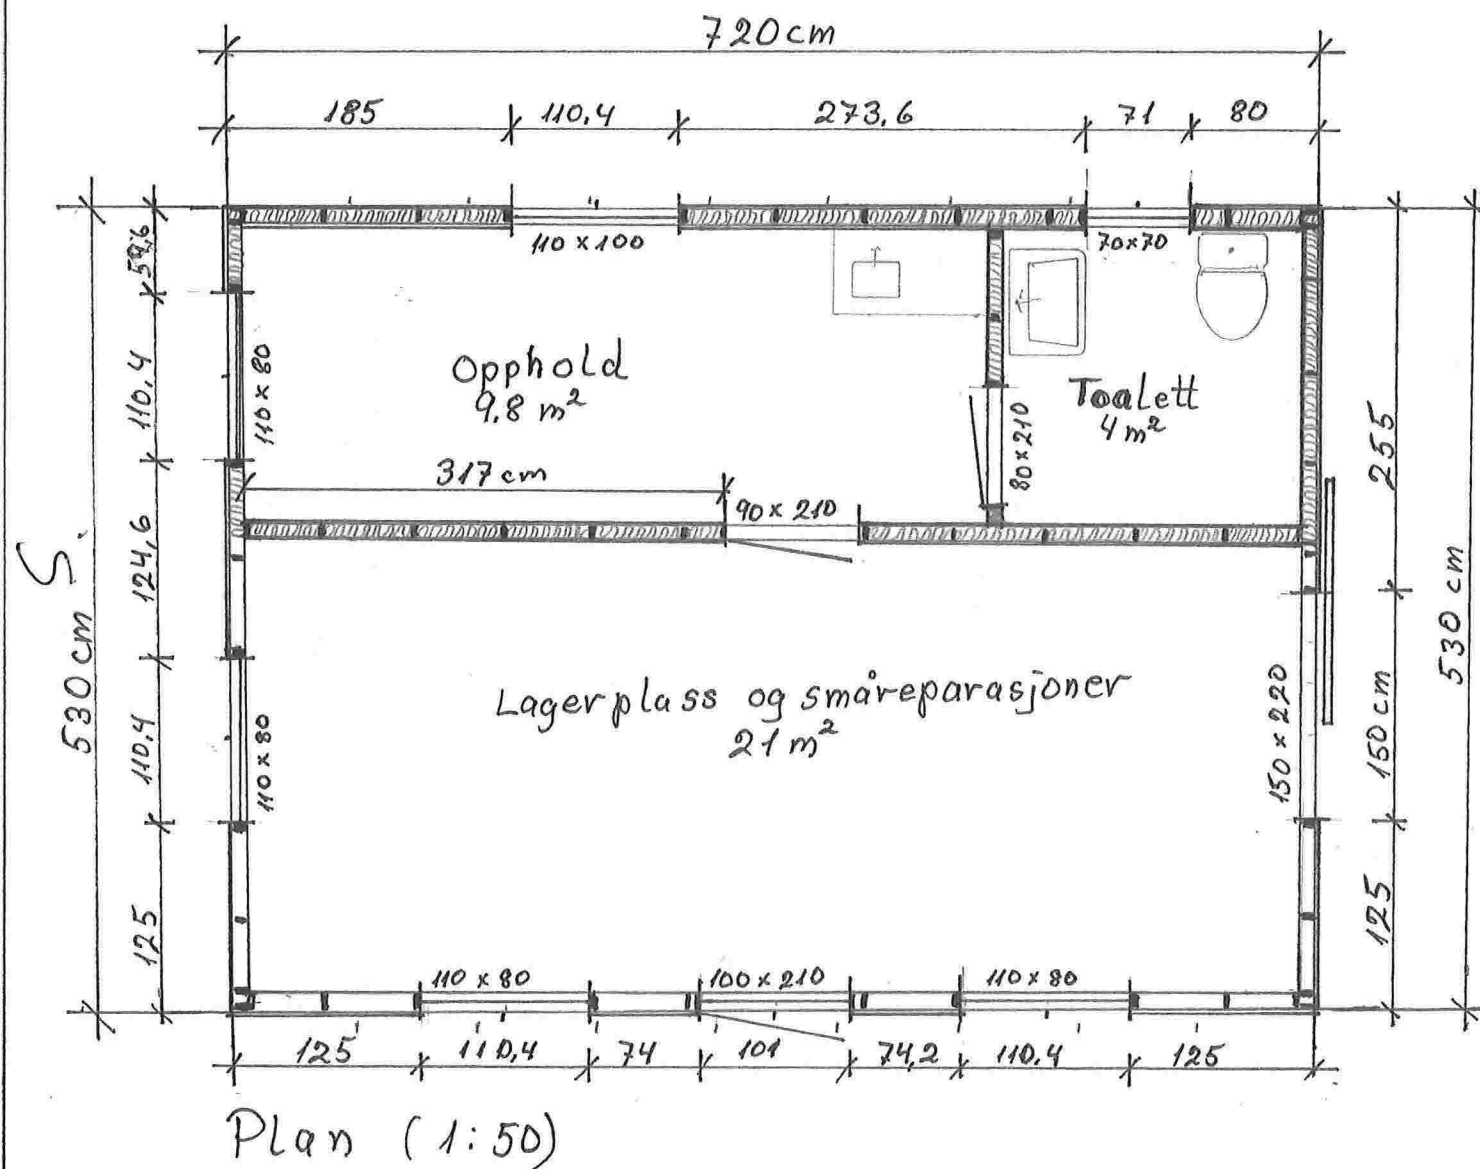

N.

Servicebygg for småbåthavn	
Tiltakshaver:	Målestokk:
Karl Anders Stene	Fasader
Sted:	1:100
Bleikvollen, 5955 Linda's	Plan og snitt
	1:50
	Tegning:
G.nr. 108 B.nr. 2	237/14