

TEGNFORKLARING


- BEBYGGELSE & ANLEGG**
 - Takflate nybygg
 - Terrasse/balkong nybygg
 - Takflate eksisterende bebyggelse
 - Takutstikk/Møneretning
- SAMFERDEL OG INFRASTRUKTUR**
 - Adkomst/veg
 - Parkering
 - Gangarealer/Trapp/Mur
- FRI- OG GRØNTAREALER**
 - Oppholdsareal
 - Fri- og grøntareal
- LINJESYMBOLER**
 - Byggegrense
 - Eiendomsgrense
 - Mur/Skjæring/Fylling
 - Avstander/Målsetting

REFERANSEPUNKTER

Løpnummer	N-koordinat	E-koordinat
001	6721937.123	292523.779
002	6721920.829	292532.750
003	6721915.270	292521.740
004	6721920.823	292519.054
005	6721924.868	292512.718
006	6721929.599	292510.113
011	6721910.638	292539.155
012	6721904.676	292540.857
013	6721902.480	292533.164
014	6721908.442	292531.463

AREALER/UTNYTTING

REVISJONER

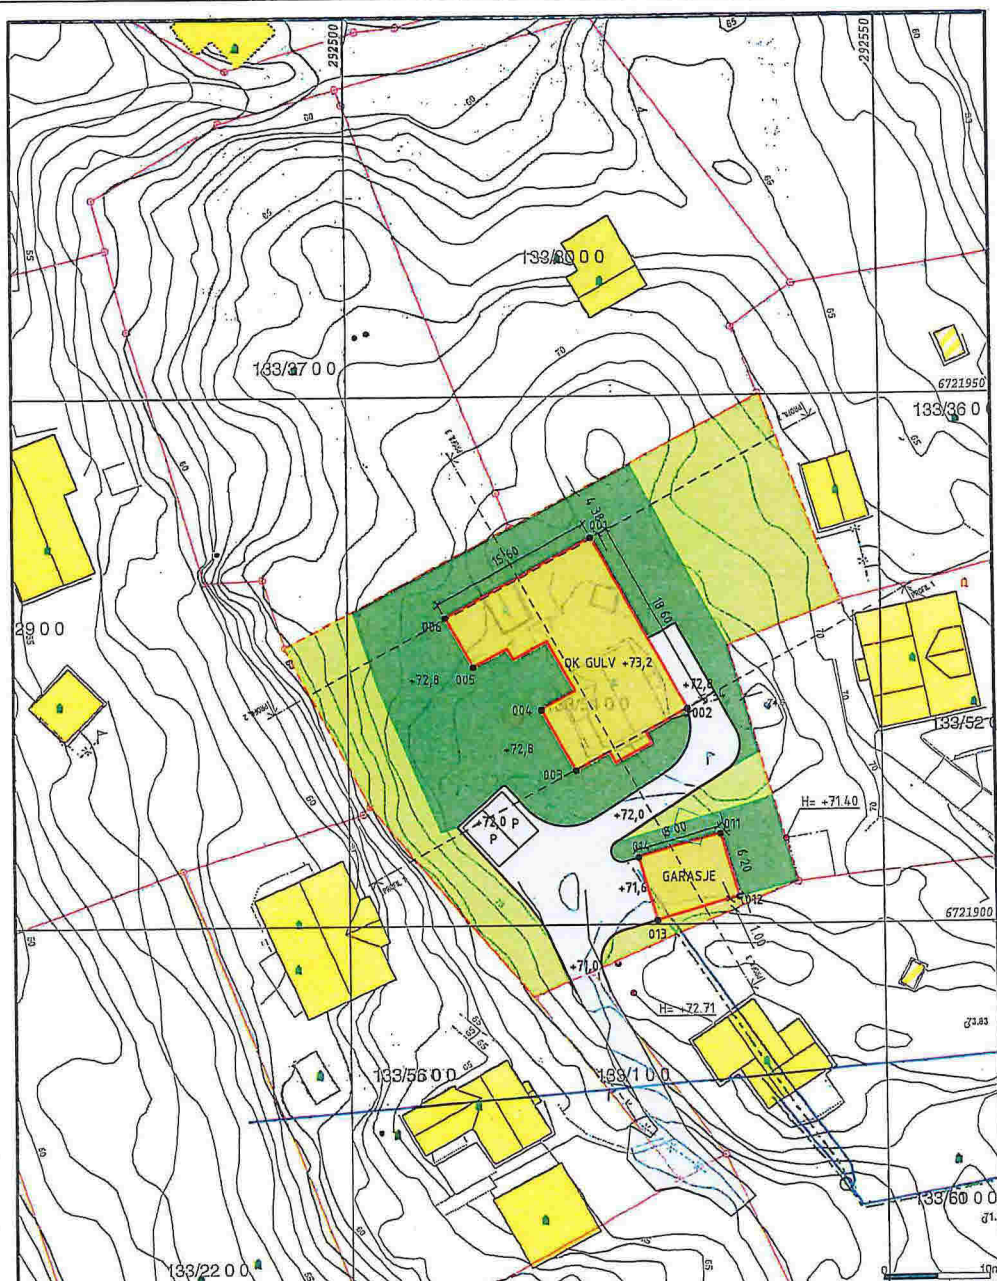

- Avløp folles
- Drenneløsing
- Oversvass
- Pumpeløsing spillvann
- Pumpeløsing vann
- Spillvann
- Vannledning
- Udefinnet grenser
- Terrangmålte grense
- Konstruert grensepunkt
- Bolig
- Bustad m/følleighet
- Våninghus
- Større bustader
- Hytte/feriehuse
- Garasjeføtuse
- Industribyggar
- Andre byggar

Lindås kommune
Geodata avdeling

Grunnkart m/VA-data.

G.nr. 134, b.nr. 54.

Date: 2010.09.01
Sign: SSO

N
Målestokk
1:500

Beliggenhet og høyder må oppfattes som orienterende.

SITUASJONSPLAN M=1:500






Fjesangerv. 50C - 5059 Bergen
Tlf. 5538 7870 Fax.5538 7871
bergen.anko.no - www.anko.no

Date	03.09.14
Utstedt av	GOB
Utstedt av	EN
Målsett	
Jobbnummer	2214.020
Tegningsnummer	001
Beskrivelse	

Revisjon	Dato	Beskrivelse	Utstedt av	Godkjent

BJØRG SKARBØ & RUNE TJØRE
SITUASJONSKART NYBYGG BOLIG
GNR 133/BNR 44, HILLAND I LINDÅS KOMMUNE

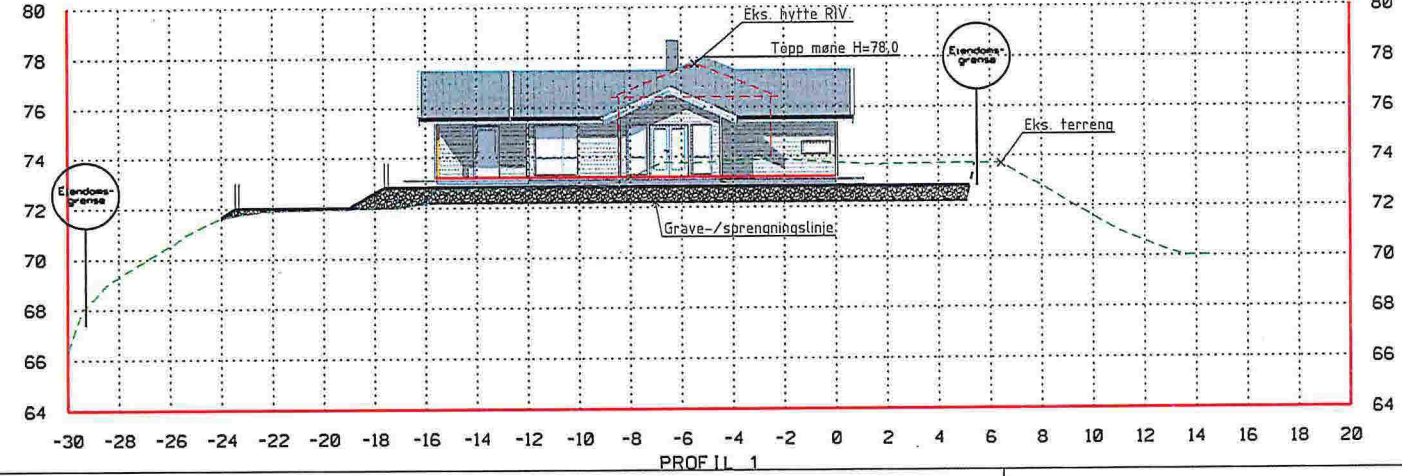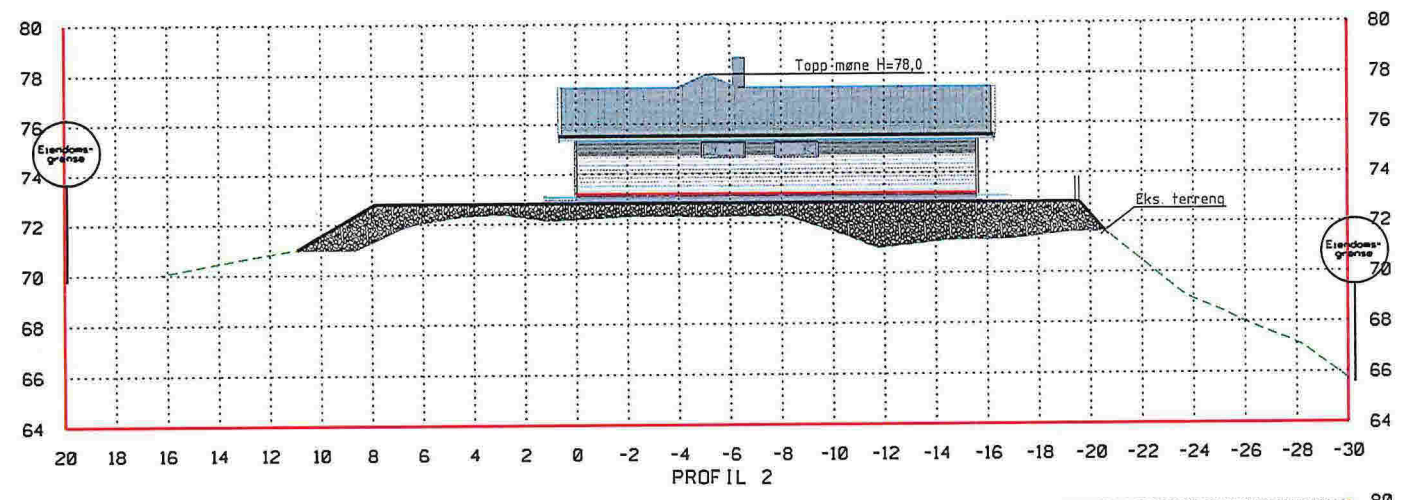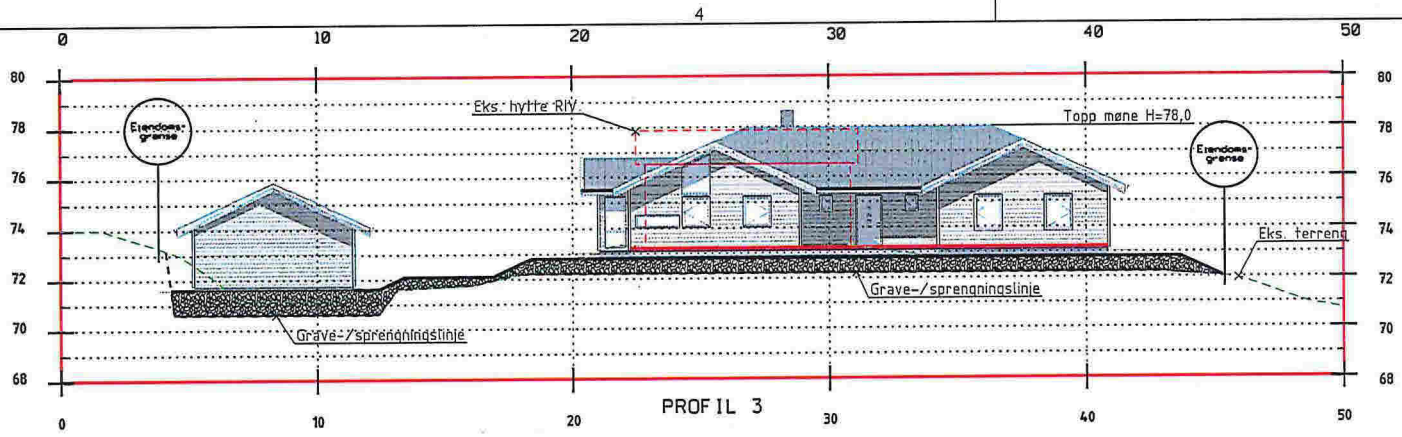


Beregnet	Dato	Beskrivelse	Utarbeidet	Godkjort
BJØRG SKARBØ & RUNE TJØRE				
PROFILER GRUNN & TERRENG				03.09.14
GNR 133/ BNR 54				Utarbeidet av GOB
				Godkjort av EN
				Skala 1:200, A3
				2214.020
				001-1
				Blatt




Fjøsangerv. 50C - 5059 Bergen
 Tlf. 5538 7870 Fax. 5538 7871
 bergen.anko.no - www.anko.no


EM

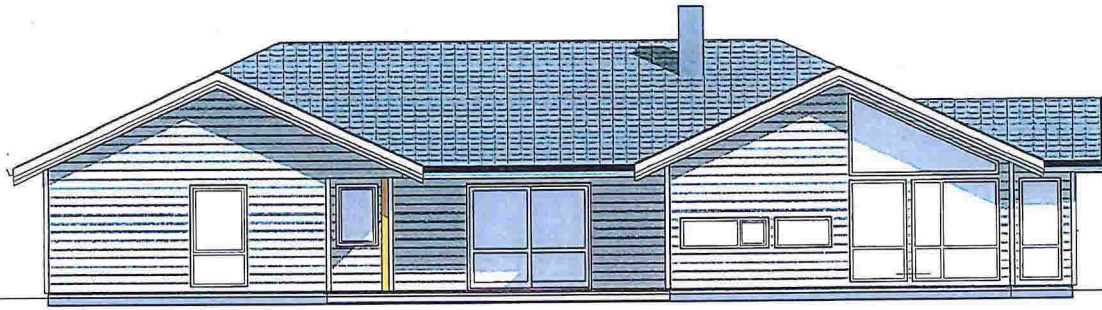


Vest

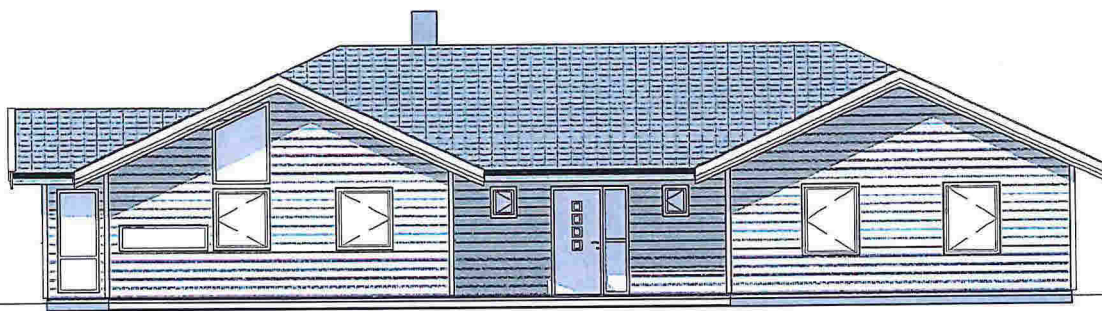

Øst

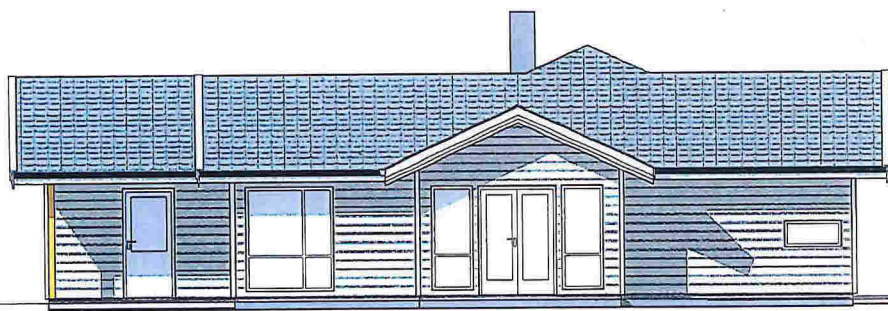

Sør

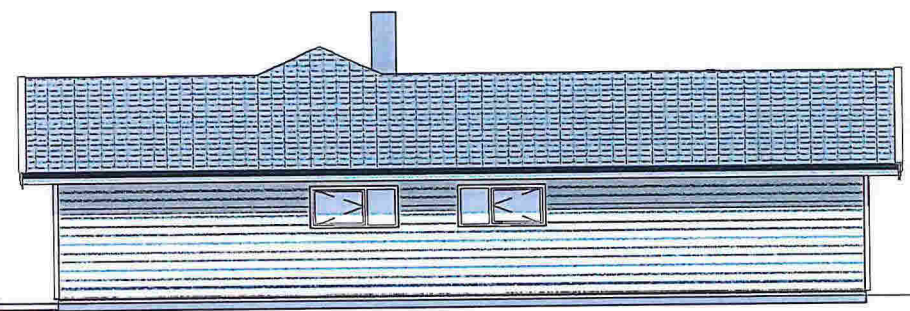

Nord

MERKNADER:

Forbehold: Det tas forbehold om mulig nedforet himling pga tekniske føringer. Arealer er beregnet ut fra tegning og er oppgitt i iht. NS3940. Tekniske forhold i bygningsmessig utførelse kan påvirke arealer i mindre grad.

Gnr. 133 Bnr. 54

KOPIERING ELLER ULOVLIG BRUK AV TEGNINGER MEDFØRER ERSTATNINGSANSVAR




INNHERREDSVEIEN 103, 7043 TRONDHEIM, TEL: 73 87 46 50 FAX: 73 87 46 59 www.nhb.no


Nr.	Beskrivelse	Dato
	rev. 20.08.14	
	rev. 25.08.14	

Ark. Steinar Sagen AS Email. steinarsagen@gmail.com Tlf. 97690015		A104	
		Prosjekt nr.	
		Dato	18.08.14
		Tegnet av	Author
		Mål	


25.08.2014 13:04:55

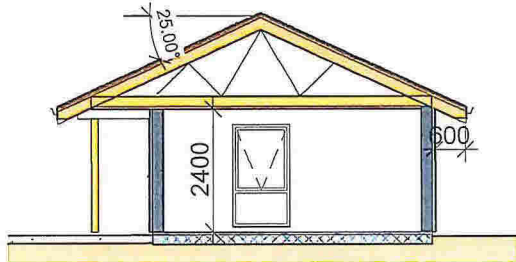

Section 1
1 : 100

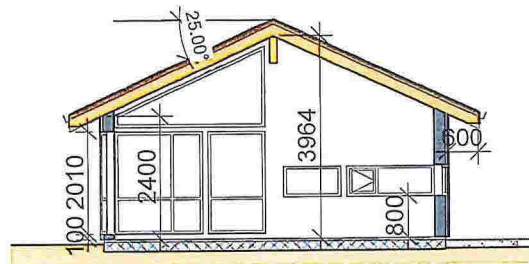

Section 3
1 : 100

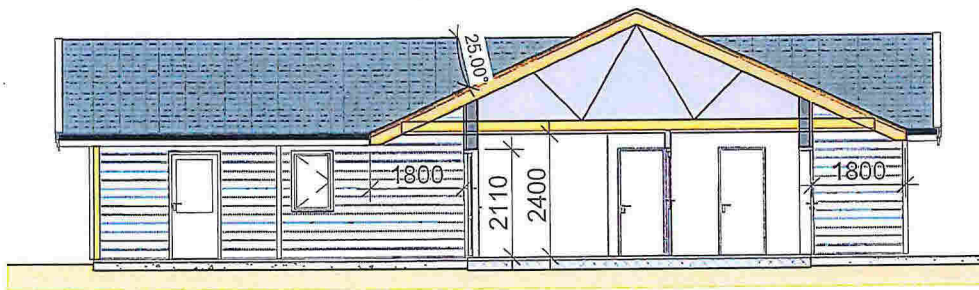

Section 2
1 : 100

19 Bruksareal (BRA)	
Department	Areal

Plan 01	200.84 m ²
1	7.07 m ²
overbygg	7.07 m ²
overbygg	214.97 m ²
	214.97 m ²

19 Bruttoareal (BTA)	
Department	Areal

Plan 01	239.32 m ²
BYA	239.32 m ²
	239.32 m ²

MERKNADER:

Forbehold: Det tas forbehold om mulig nedføret himling pga tekniske føringer. Arealer er beregnet ut fra tegning og er oppgitt i hnt. NS3940. Tekniske forhold i bygningsmessig utførelse kan påvirke arealer i mindre grad.

Gnr.133 Bnr. 54


KOPIERING ELLER ULOVLIG BRUK AV TEGNINGER MEDFØRER ERSTATNINGSANSVAR




INNHERREDSVEIEN 103, 7043 TRONDHEIM, TEL: 73 87 46 50 FAX: 73 87 46 59
www.nhb.no

Nr.	Beskrivelse	Dato
	rev. 20.08.14	
	rev. 25.08.14	

A103	Prosjekt nr.		Bjørn Skarbø og Rune Tjore
	Dato	18.08.14	
Ark. Steinar Sagen AS Email: steinarsagen@gmail.com Tlf. 97690015	Tegnet av	Author	Mål

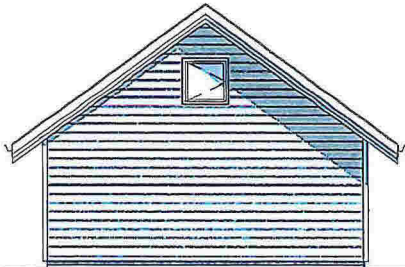


Øst

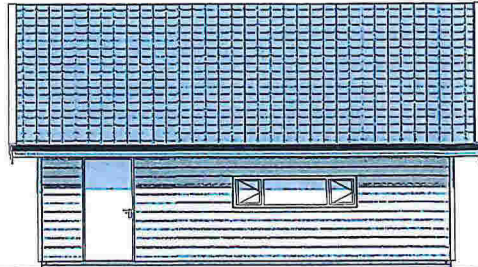


Nord



Vest

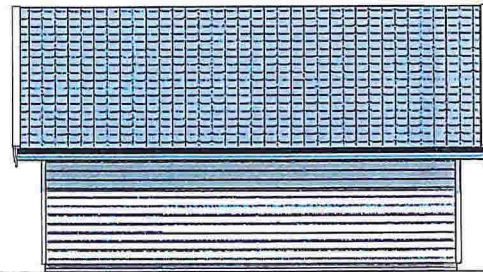


Sør

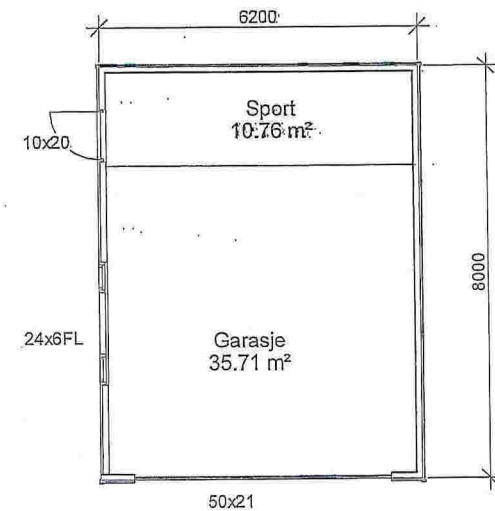

BRA: 47.5m²

BYA: 49.6m²

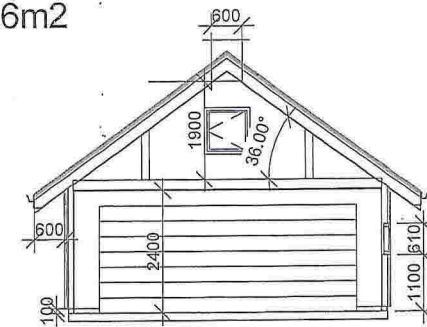

Section 1

1 : 100

Gnr. 133 Bnr 54

MERKNADER:

Forbehold: Det tas forbehold om mulig nedføret himling pga tekniske føringer. Arealer er beregnet ut fra tegning og er oppgitt i hht. NS3940. Tekniske forhold i bygningsmessig utførelse kan påvirke arealer i mindre grad.

KOPIERING ELLER ULOVLIG BRUK AV TEGNINGER MEDFØRER ERSTATNINGSANSVAR



INNHERREDSVEIEN 103, 7043 TRONDHEIM, TEL: 73 87 46 50 FAX: 73 87 46 59 www.nhb.no

Nr.	Beskrivelse	Dato
	rev. 25.08.14	

Plan, snitt og fasader	A102	GARASJE	Björg Skarbø og Rune Tjøre
		Prosjekt nr.	
		Dato	21.08.14
		Tegnet av	Autfor