
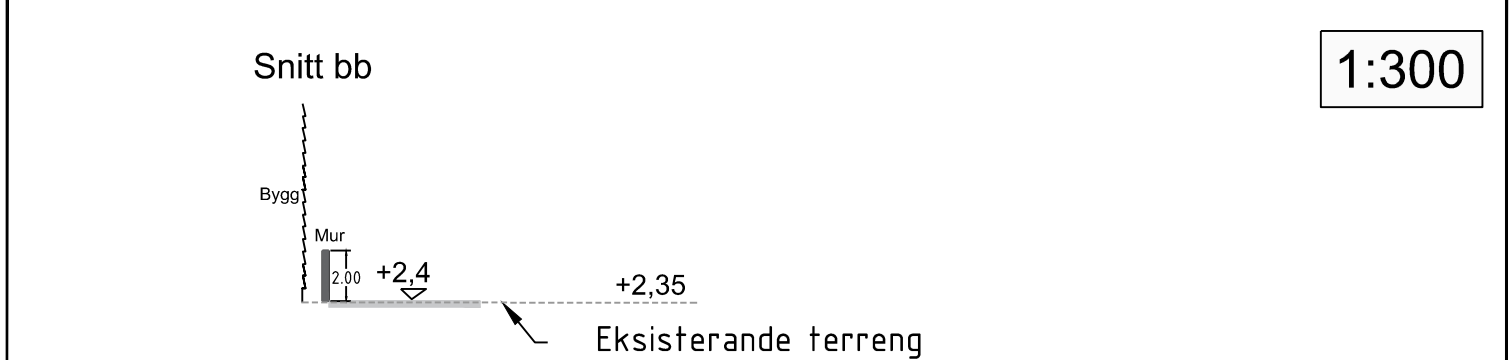
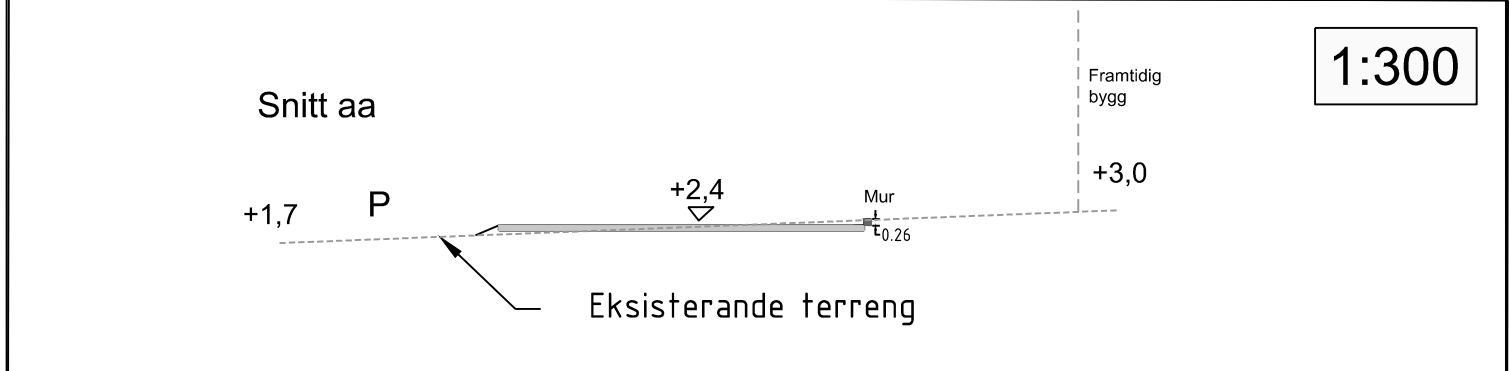
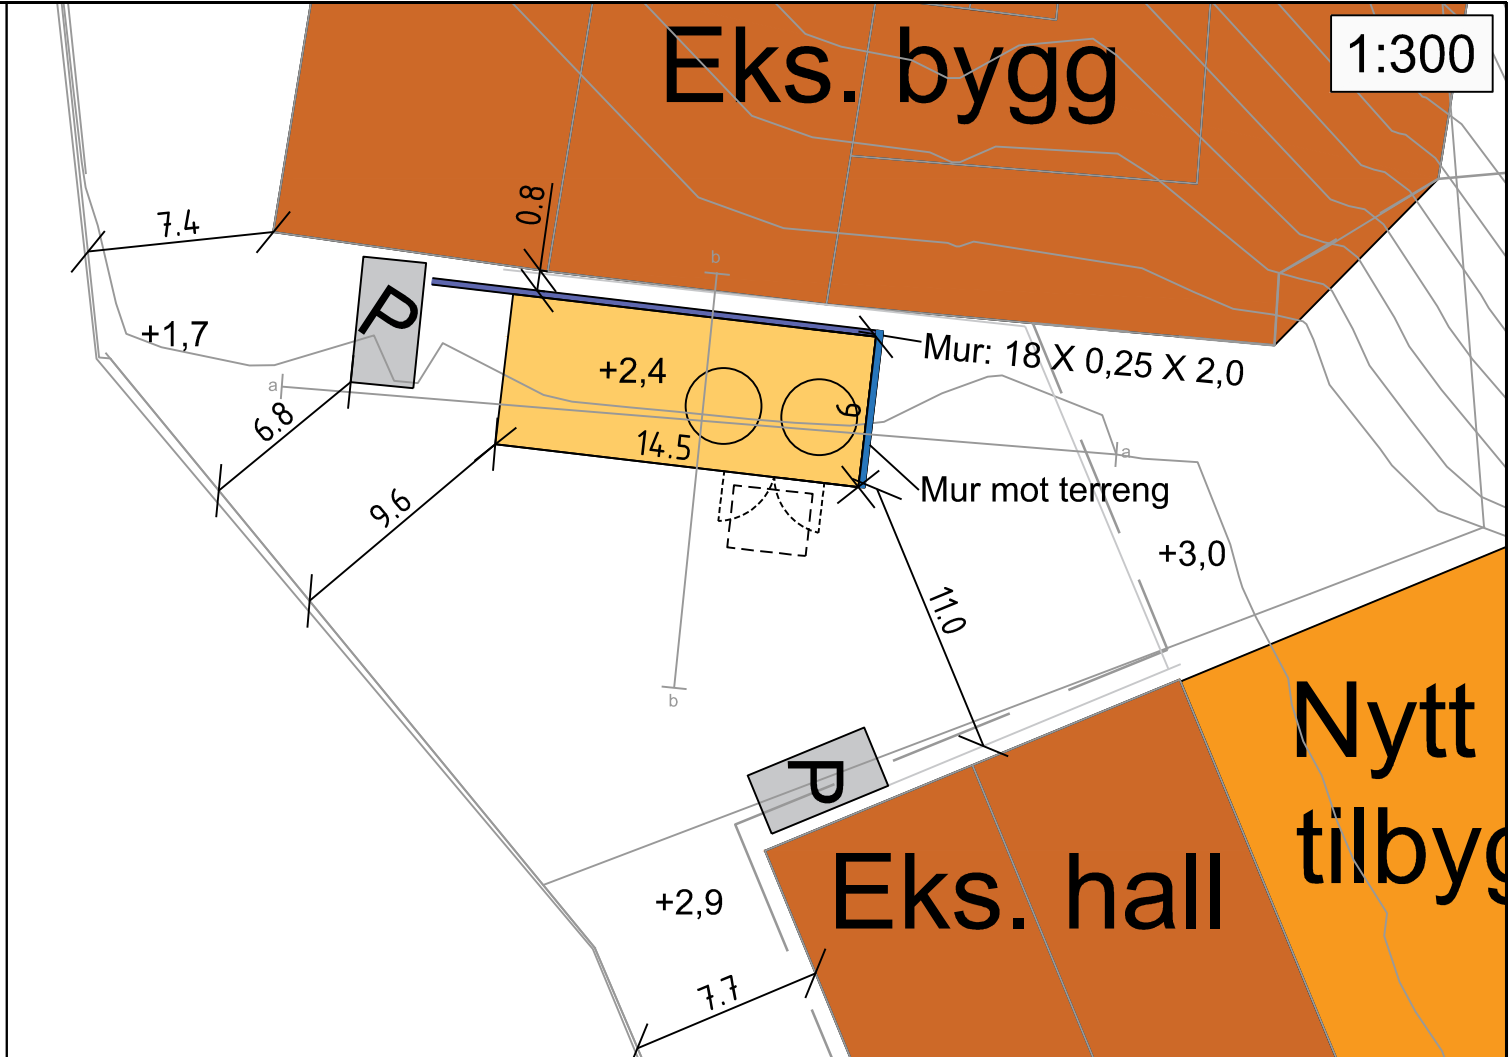


Q:\0617\617021\617021-03_ARBEIDSDOMRÅDE\617021 TVF\617021-04_TEGNINGER\02_Model\617021-TVF-TEG-1_rev1_Situasjonsplan 02_fundament.dwg - Layout - (A3- plan og snitt) - Plottet av ninas. Dato: 2019.05.20 kl.17.03

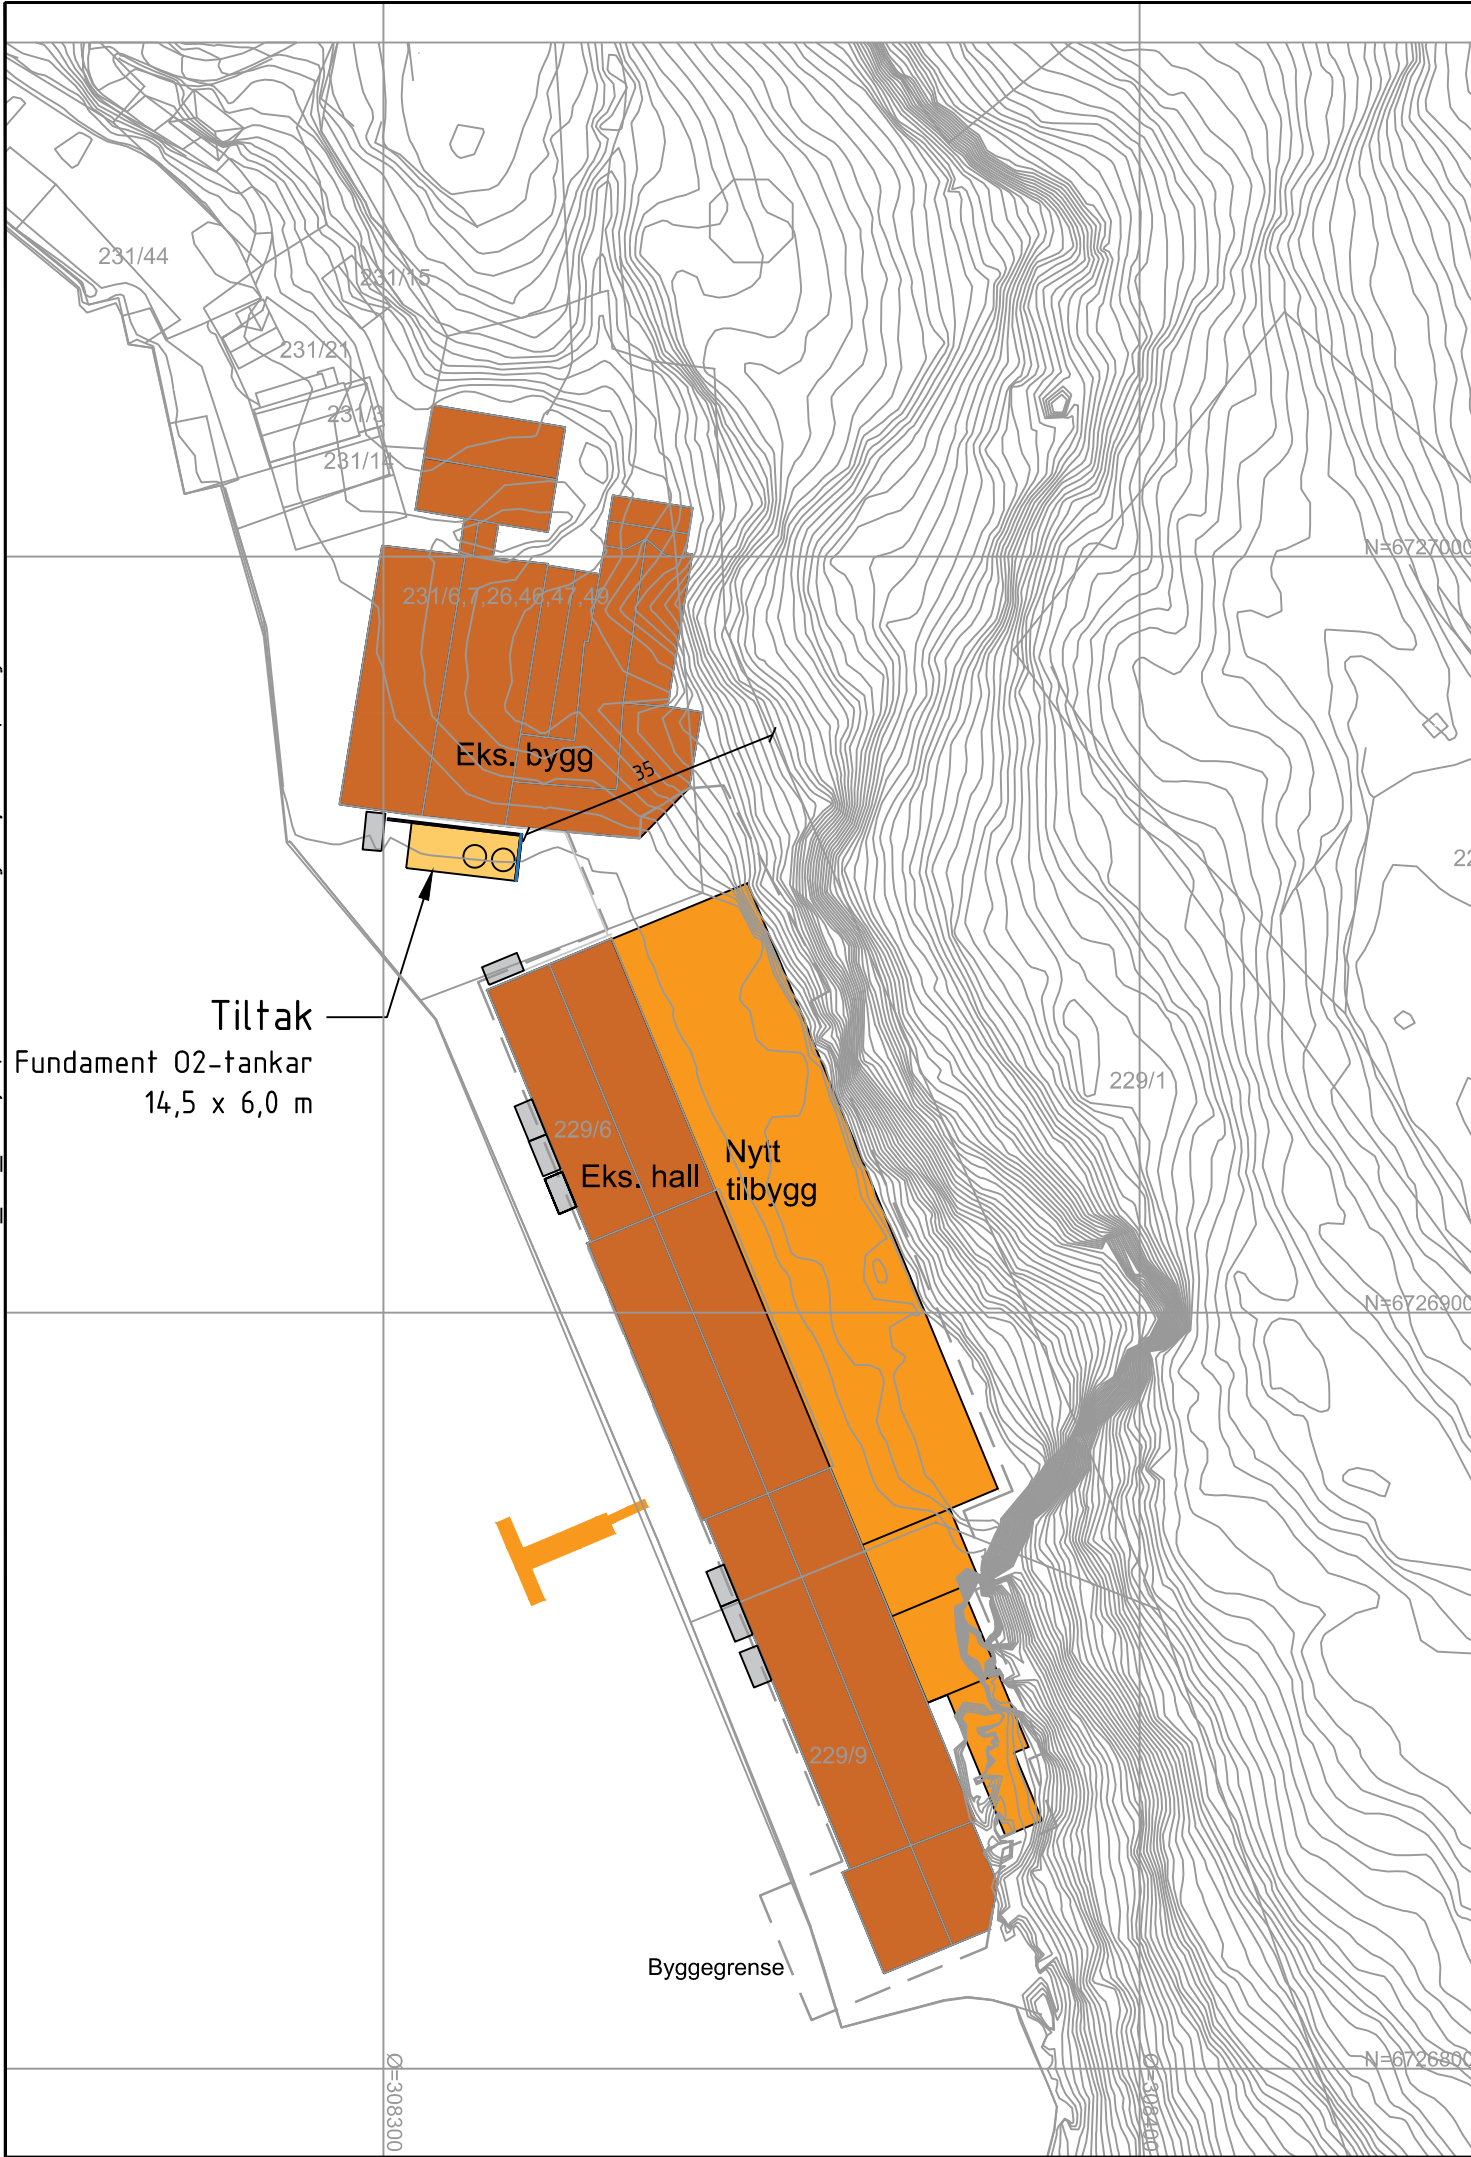

Lerøy Vest avd. Bjørsvik		Fag TVF	Format A3
		Date 20.05.2019	
Situasjonsplan - fundamentplate 02-anlegg Snitt aa og bb Kilde basiskart: Lindås kommune 17.10.2016 med innmålinger av utbygging i området		Format/Målestokk 1:1000	
Multiconsult www.multiconsult.no		Status D	Oppdragsnr. 617021
		Konstr./Tegnet ninas	Kontrollert jbo
		Tegningsnr. TVF-TEG-1	Godkjent jom
		Rev.	01