


Proj. nytt tilbygg – og ny terrasse for fam. Håkon Eikeland
 Gnr. 134 , Bnr. 13 i Lindås kommune , Hillandsvegen 56, 5911 ALVERSUND
 Plan i Mål = 1 : 100

Alversund , 01. 10. 2014
 Håkon Eikeland

E-2

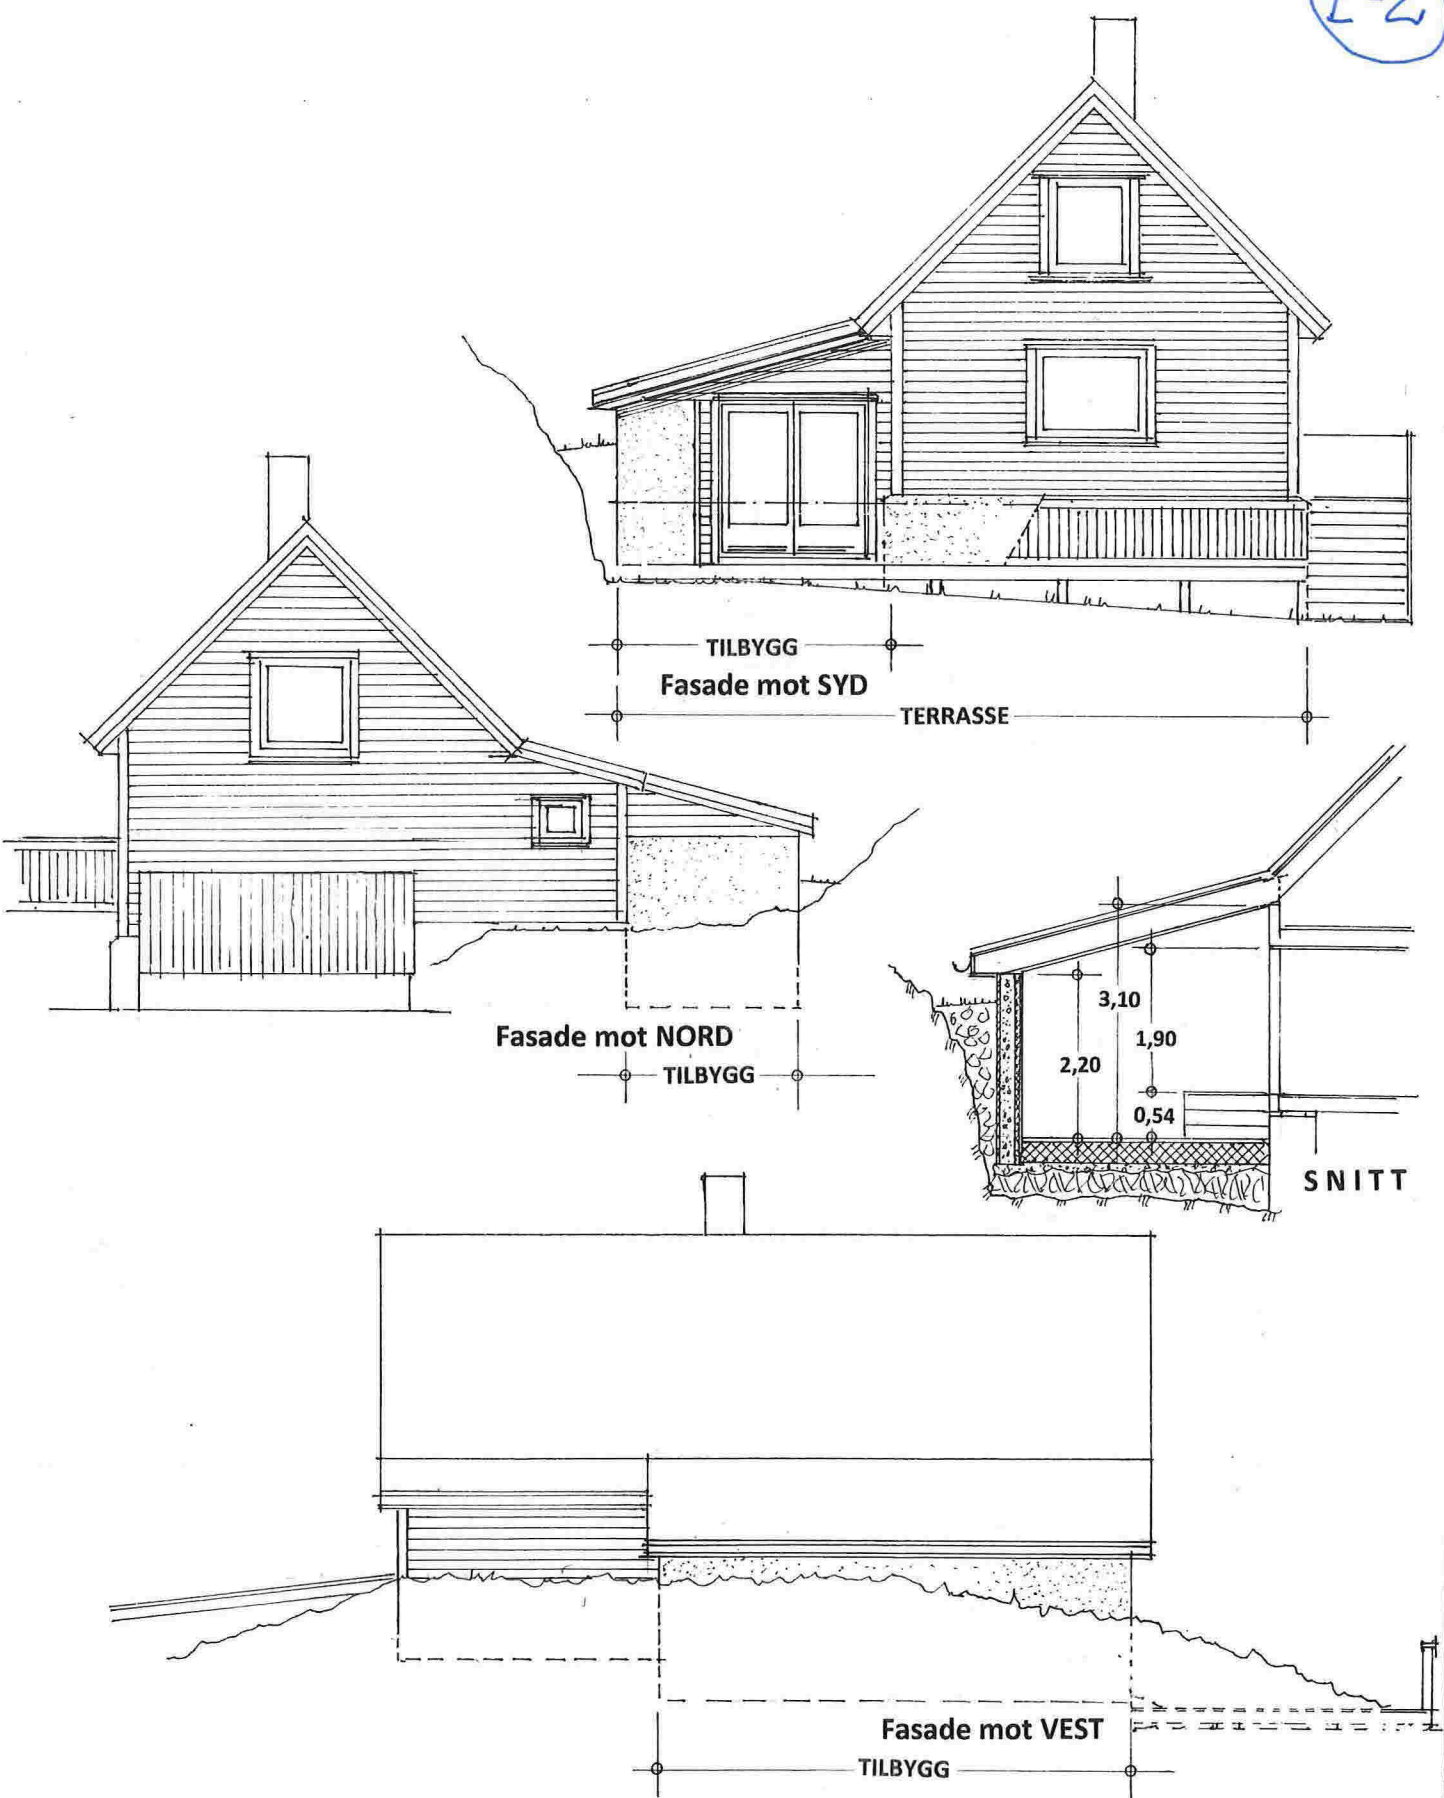

Prosj. nytt tilbygg – og ny terrasse for fam. Håkon Eikeland
Gnr. 134 , Bnr. 13 i Lindås kommune , Hillandsvegen 56, 5911 ALVERSUND
Fasader i Mål = 1 : 100

Alversund , 01. 10. 2014
Håkon Eikeland


Q-1



Gavlfasader mot NORD



Langside mot VEST

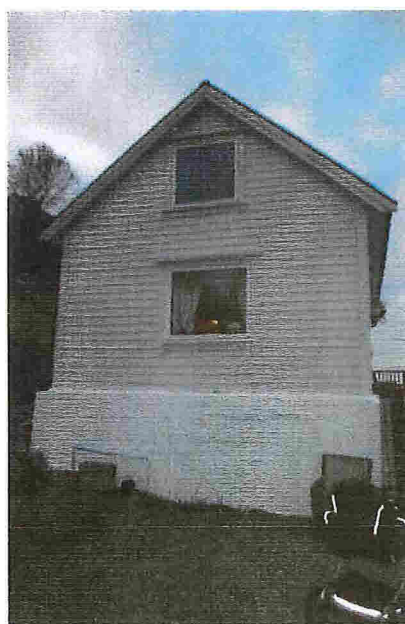

Gavlfasade mot SYD



Langside mot ØST

NÅVÆRENDE FASADER PÅ Gnr. 134 , Bnr. 13 I Lindås kommune

Alversund 01. 10. 2014 , Håkon Ellingsen