


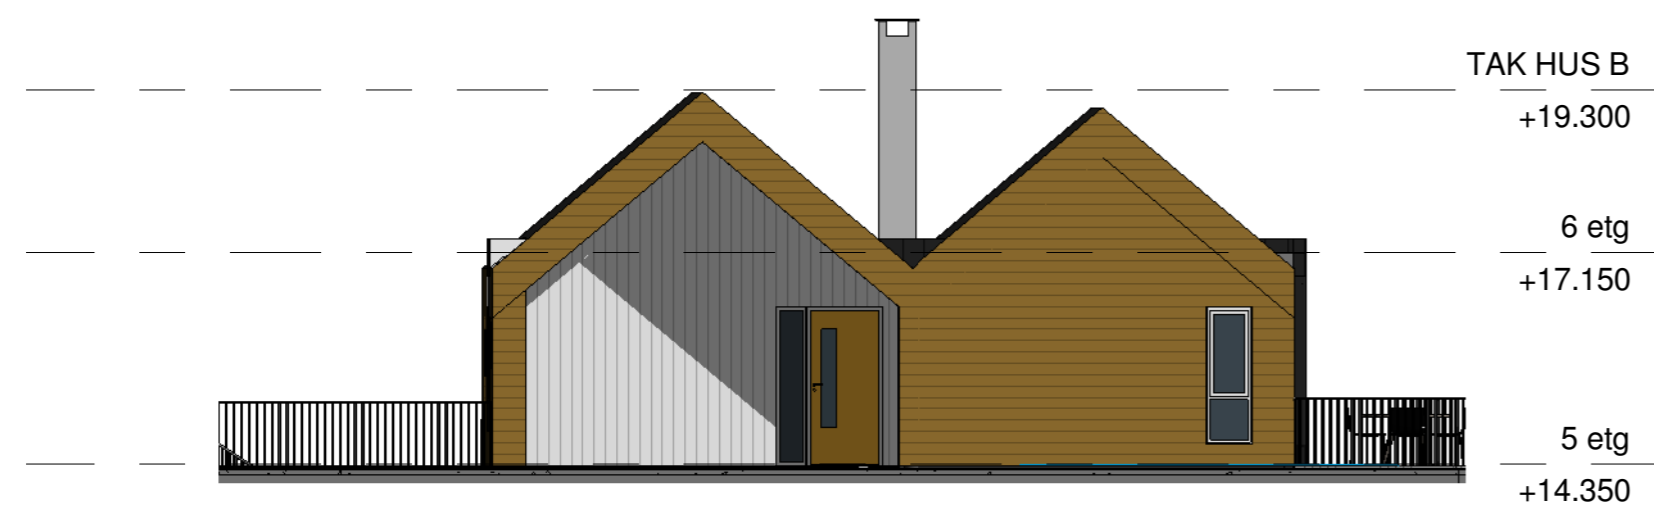

Hus B fasade Nord

1 : 100



Hus B fasade Øst

1 : 100

A   Revidert iHt reguleringsplan		23.05.2014		sh
Nr	Beskrivelse	Dato	Av	
Revisjoner				
BO Eiendom Alvær Brygge Hus B - fasader mot Nord og Øst				
1 : 100	prosjekt nr	1952	3018	revisjon
AC				A
19.05.2011				
SØKNAD OM RAMMETILLATELSE ARKITEKTER MIAL NPA - LANDSKAPARKITEKTER MIALA - INTERIØRARKITEKTER NIL Forum Arkitektur AS Damsgårdveien 25, 5048 Bergen Tlf: 55 46 99 00 Fax: 55 46 47 00 E-post: info@forumarkitektur.no				
				 FORUM ARKITEKTER