


GRUNNERVERVSLISTE

TAKSTNR	GNR/BNR	HJEMMELSHAVER	ADRESSE	PERMANENT ERVERV CA. M2	MIDLERTIDIG BESLAGLAGT CA. M2	PERMANENT KLAUSULERT CA. M2	TILBAKEFØRT AREAL CA. M2
1	137/23	Inger Breistein	Sivlevegen 52, 5704 VOSS	27125	1114	-	-
		Magne Fosse	Alverflaten 254, 5911 ALVERSUND				
		Anne- Britt H. Hafsaas	Øvre Sollien 8, 5096 BERGEN				
		Ove Georg Hvidsten	Kvamsvegen 62, 5911 ALVERSUND				
		Reidar Georg Hvidsten	Soltveitvegen 61 A, 5911 ALVERSUND				
		Terje Hvidsten	Alverflaten 252, 5911 ALVERSUND				
		Audun Kvamme	Seimsstranda 501, 5912 SEIM				
		Olav Magne Kvamme	Seimsstranda 502, 5912 SEIM				
		Jorunn Nesheim	Brørakastet 61 C, 5911 ALVERSUND				
		Kari Kvamme Nesse	Seimsstranda 497, 5912 SEIM				
		Marit Hvidsten Skoge	Tresvikvegen 7, 5953 FONNES				

SYMBOL/FARGEKODE

- TAKSTNUMMER
- Eksisterende eigedomsgrense
- Ny eigedomsgrense
- Byggjegrænse
- Frisikt
- Permanent erverv
- Midlertidig beslaglagt areal

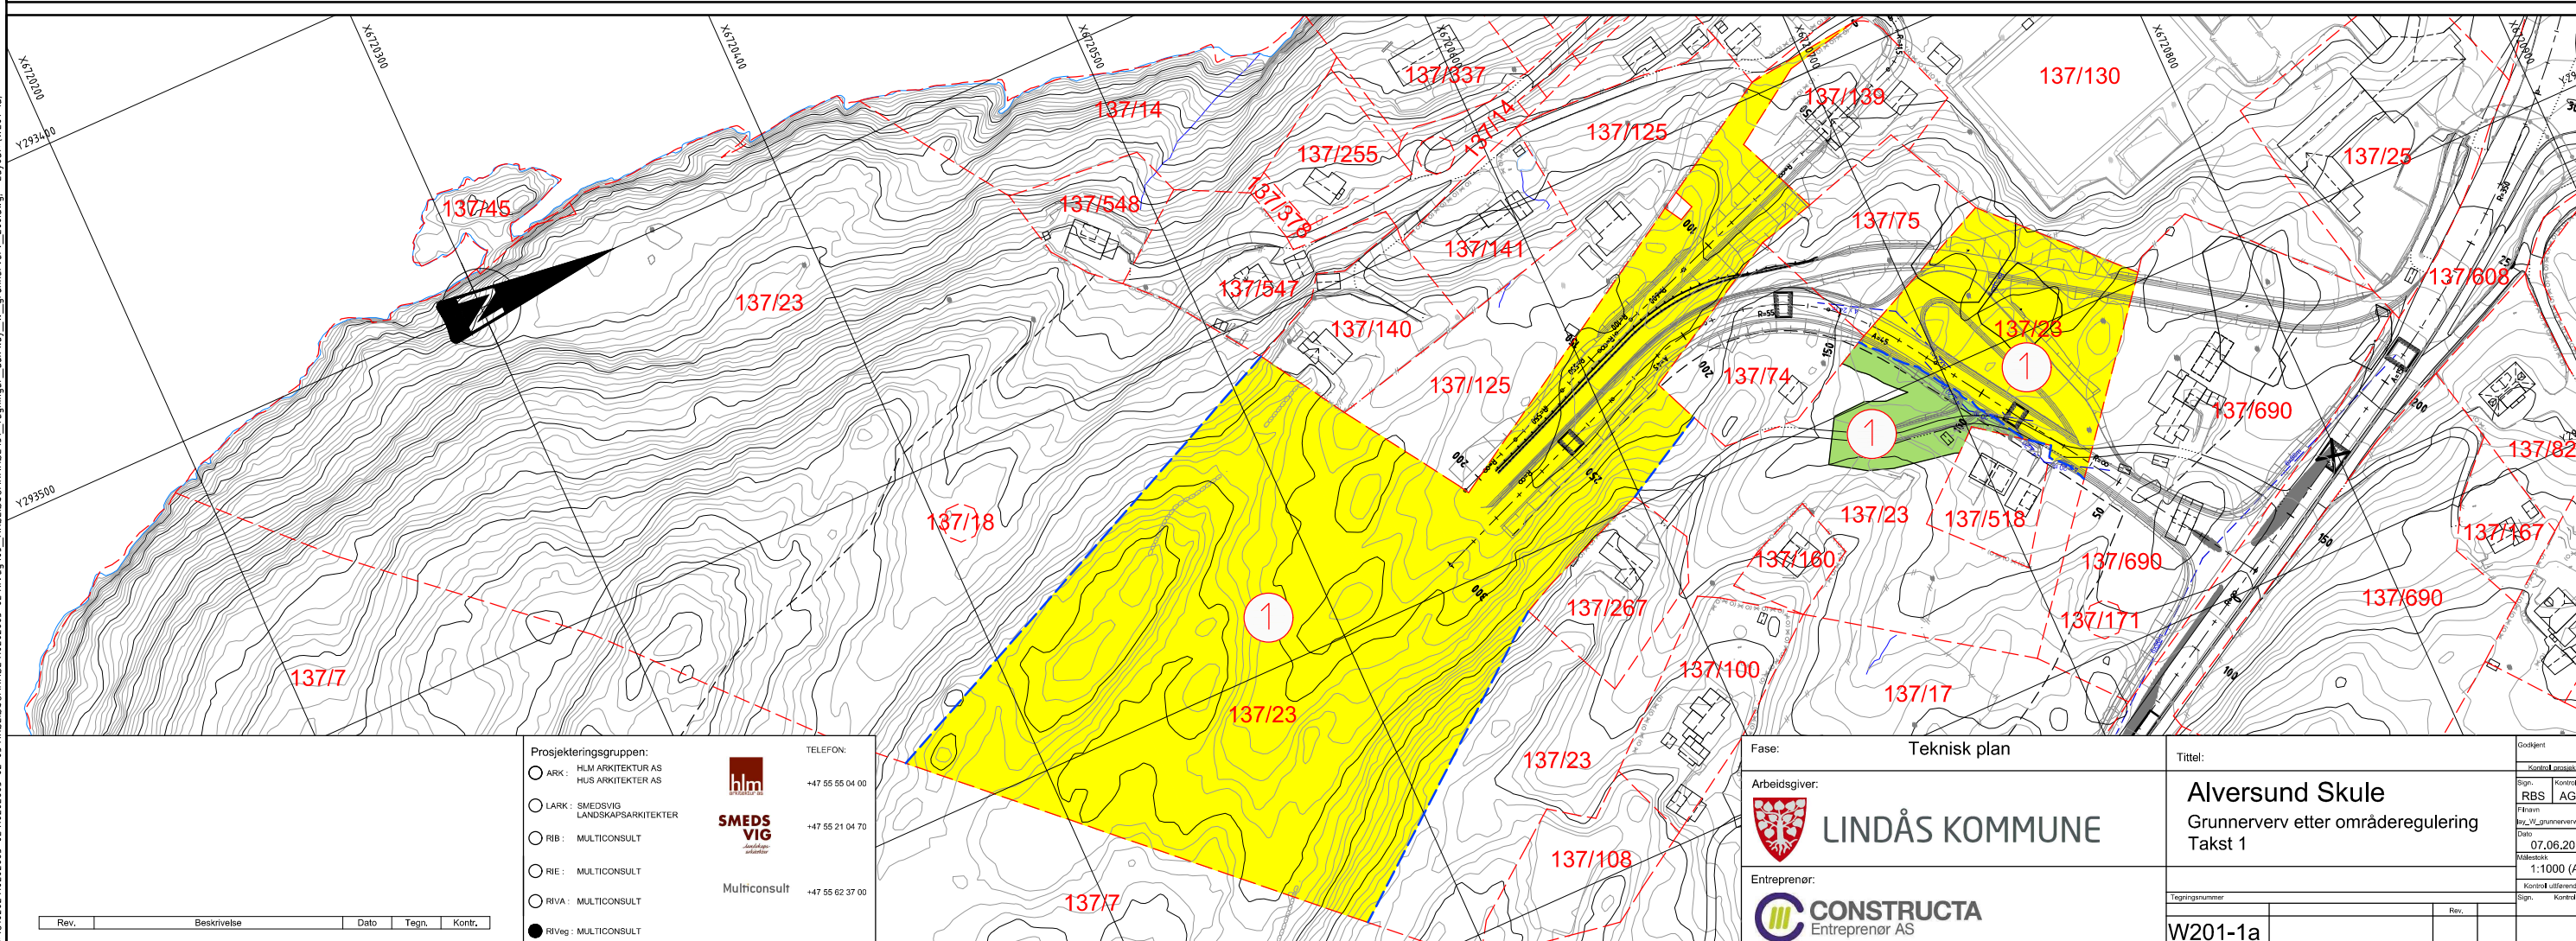

G:\0102021\10202045-02\10202045-02_RIVeg_03_ARBEDSOMRÅDE\137_tegninger_dak\lay_w_grunnerverv_200.dwg - Layout: W201-1a

<p>Prosjekteringsgruppen:</p> <ul style="list-style-type: none"> <input type="radio"/> ARK: HLM ARKITEKTUR AS HUS ARKITEKTER AS <input type="radio"/> LARK: SMEDSVIG LANDSKAPSRKITEKTER <input type="radio"/> RIB: MULTICONSULT <input type="radio"/> RIE: MULTICONSULT <input type="radio"/> RIVA: MULTICONSULT <input checked="" type="radio"/> RIVeg: MULTICONSULT 	<p>TELEFON:</p> <p>hlm +47 55 55 04 00</p> <p>SMEDSVIG +47 55 21 04 70</p> <p>Multiconsult +47 55 62 37 00</p>
---	---

Fase: Teknisk plan	Tittel: Alversund Skule Grunnerverv etter områderegulering Takst 1	<p>Diadrett</p> <p>Kontroll</p> <p>Sign. Kontroll</p> <p>RBS AGG</p> <p>Flisam</p> <p>Rev. W_grunnerverv.dwg</p> <p>Date: 07.06.2019</p> <p>Målestokk: 1:1000 (A1)</p> <p>Kontroll utførende</p> <p>Sign. Kontroll</p>
Arbeidsgiver: LINDÅS KOMMUNE	Tegningsnummer: W201-1a	
Entreprenør: CONSTRUCTA Entreprenør AS	Rev.	