


GRUNNERVERVSLISTE

TAKSTNR	GNR/BNR	HJEMMELSHAVER	ADRESSE	PERMANENT ERVERV CA. M2	MIDLERTIDIG BESLAGLAGT CA. M2	PERMANENT KLAUSULERT CA. M2	TILBAKEFØRT AREAL CA. M2
2	137/74	Magne Fosse	Alverflaten 254, 5911 ALVERSUND	1097	350	-	-

SYMBOL/FARGEKODE

- TAKSTNUMMER
- - - - - Eksisterende eigedomsgranse
- - - - - Ny eigedomsgranse
- - - - - Byggjegrense
- - - - - Frisikt
- Permanent erverv
- Midlertidig beslaglagt areal

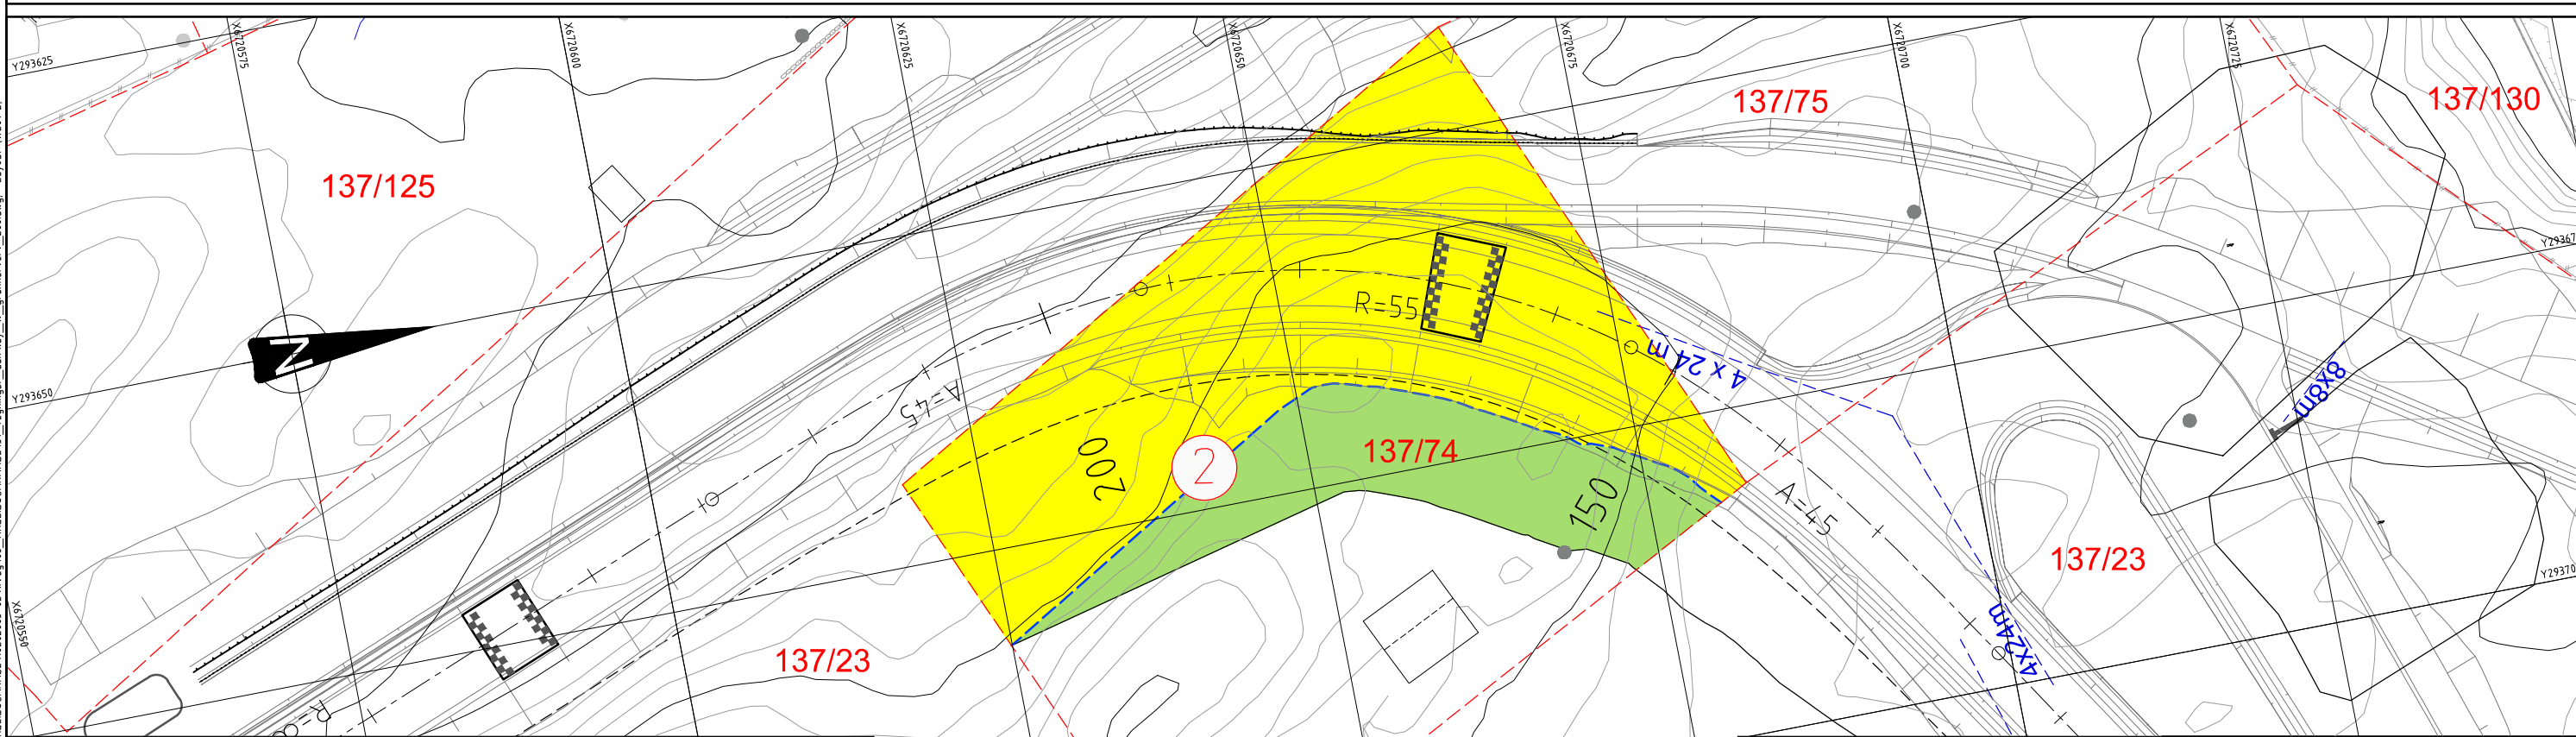

0:102021:1020265-03:1020265-02:03 ARBEIDSMÅLE 1020265-02 RIVeg_03 ARBEIDSMÅLE131_Tegninger_dak lay_w_grunnerverv_200.dwg - Layout: W201-2

Rev.	Beskrivelse	Dato	Tegn.	Kontr.

Prosjekteringsgruppen: <input type="radio"/> ARK: HLM ARKITEKTUR AS HUS ARKITEKTER AS <input type="radio"/> LARK: SMEDSVIG LANDSKAPSRKITEKTER <input type="radio"/> RIB: MULTICONSULT <input type="radio"/> RIE: MULTICONSULT <input type="radio"/> RIVA: MULTICONSULT <input checked="" type="radio"/> RIVeg: MULTICONSULT	TELEFON: +47 55 55 04 00 +47 55 21 04 70 +47 55 62 37 00
---	---

 HLM ARKITEKTUR AS HUS ARKITEKTER AS +47 55 55 04 00	 SMEDSVIG LANDSKAPSRKITEKTER +47 55 21 04 70	Multiconsult +47 55 62 37 00
---	---	---------------------------------

Fase: Teknisk plan

Arbeidsgiver: LINDÅS KOMMUNE

Entreprenør: CONSTRUCTA Entreprenør AS

Tittel:	Alversund Skule Grunnerverv etter områderegulering Takst 2	Tegningsnummer W201-2
Sign. Kontroll RBS AGG 07.06.2019 1:250 (A1)	Kontroll utførende Sign. Kontroll	Dato 07.06.2019 Skala 1:250 (A1)