## GRUNNERVERVSLISTE

| TAKSTNR | GNR/BNR | HJEMMELSHAVER | ADRESSE | PERMANENT ERVERV CA. M2 | MIDLERTIDIG BESLAGLAGT CA. M2 | PERMANENT KLAUSULERT CA. M2 | TILBAKEFØRT AREAL CA. M2 |
|---|---|---|---|---|---|---|---|
| 3 | 137/75 | Sylvia Shama Fosse og Knut Inge Hansen | Leitet 23, 5911 ALVERSUND | 1949 | - | - | - |

## SYMBOL/FARGEKODE

- TAKSTNUMMER
- Eksisterande eigedomsgrense
- Ny eigedomsgrense
- Byggjegrense
- Frisikt
- Permanent erverv
- Midlertidig beslaglagt areal

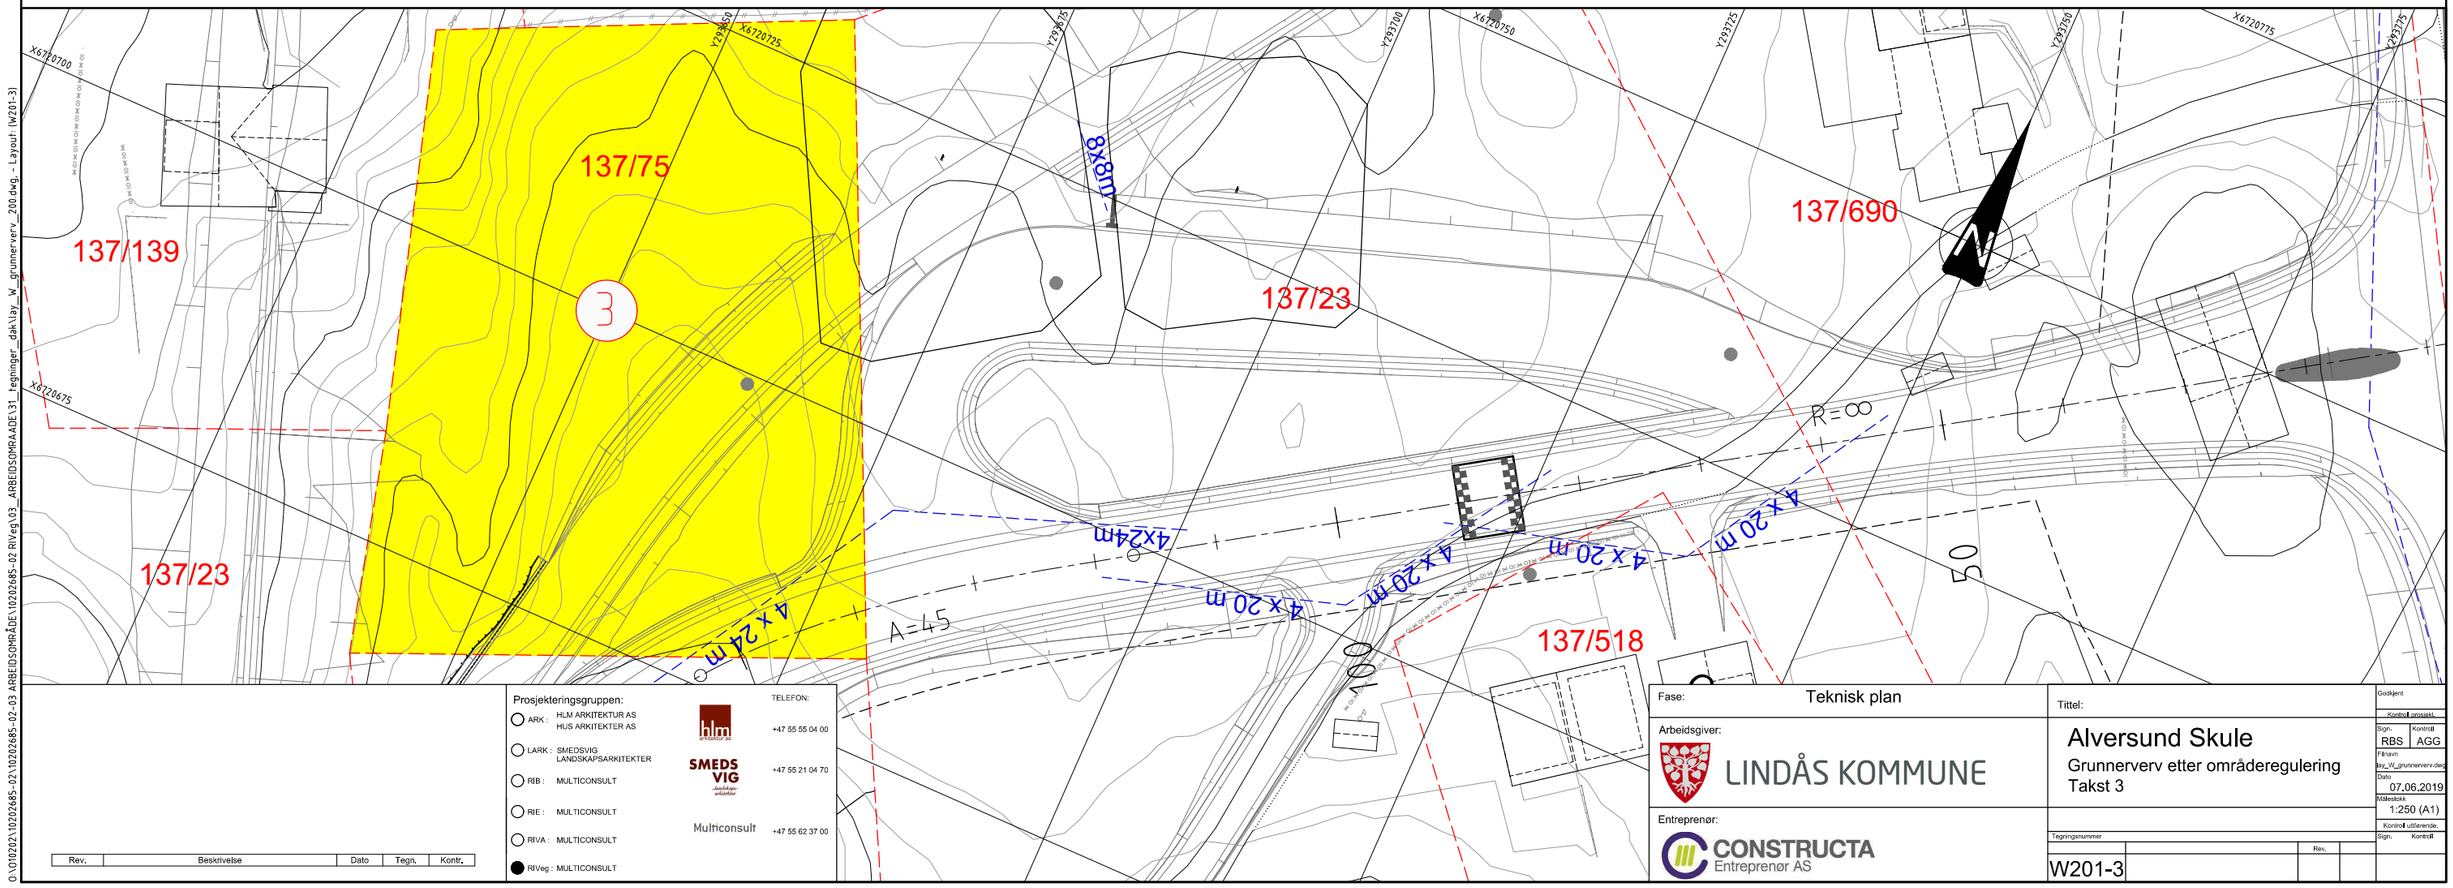


| Rev. | Beskrivelse | Dato | Tegn. | Kontr. |
|---|---|---|---|---|

Prosjekteringsgruppen:

| | | TELEFON: |
|---|---|---|
| ARK : | HLM ARKITEKTUR AS HUS ARKITEKTER AS | +47 55 55 04 00 |
| LARK : | SMEDSVIG LANDSKAPSARKITEKTER | +47 55 21 04 70 |
| RIB : | MULTICONSULT | |
| RIE : | MULTICONSULT | +47 55 62 37 00 |
| RIVA : | MULTICONSULT | |
| RIVeg : | MULTICONSULT | |

Fase: Teknisk plan

Arbeidsgiver: LINDÅS KOMMUNE

Entreprenør: CONSTRUCTA Entreprenør AS

Tittel:

# Alversund Skule

Grunnerverv etter områderegulering

Takst 3

Godkjent

Kontroll prosjekt.

Sign. RBS | Kontroll AGG

Filnavn: lay_W_grunnerverv.dwg

Dato: 07.06.2019

Målestokk: 1:250 (A1)

Kontroll utførende.

Sign. Kontroll

Tegningsnummer: W201-3

Rev.

O:\101202\10202685-02\10202685-02-03 ARBEIDSOMRÅDE\10202685-02 RIVeg\03_ARBEIDSOMRÅDE\31_tegninger_dak\lay_W_grunnerverv_200.dwg, - Layout: (W201-3)