


D-1

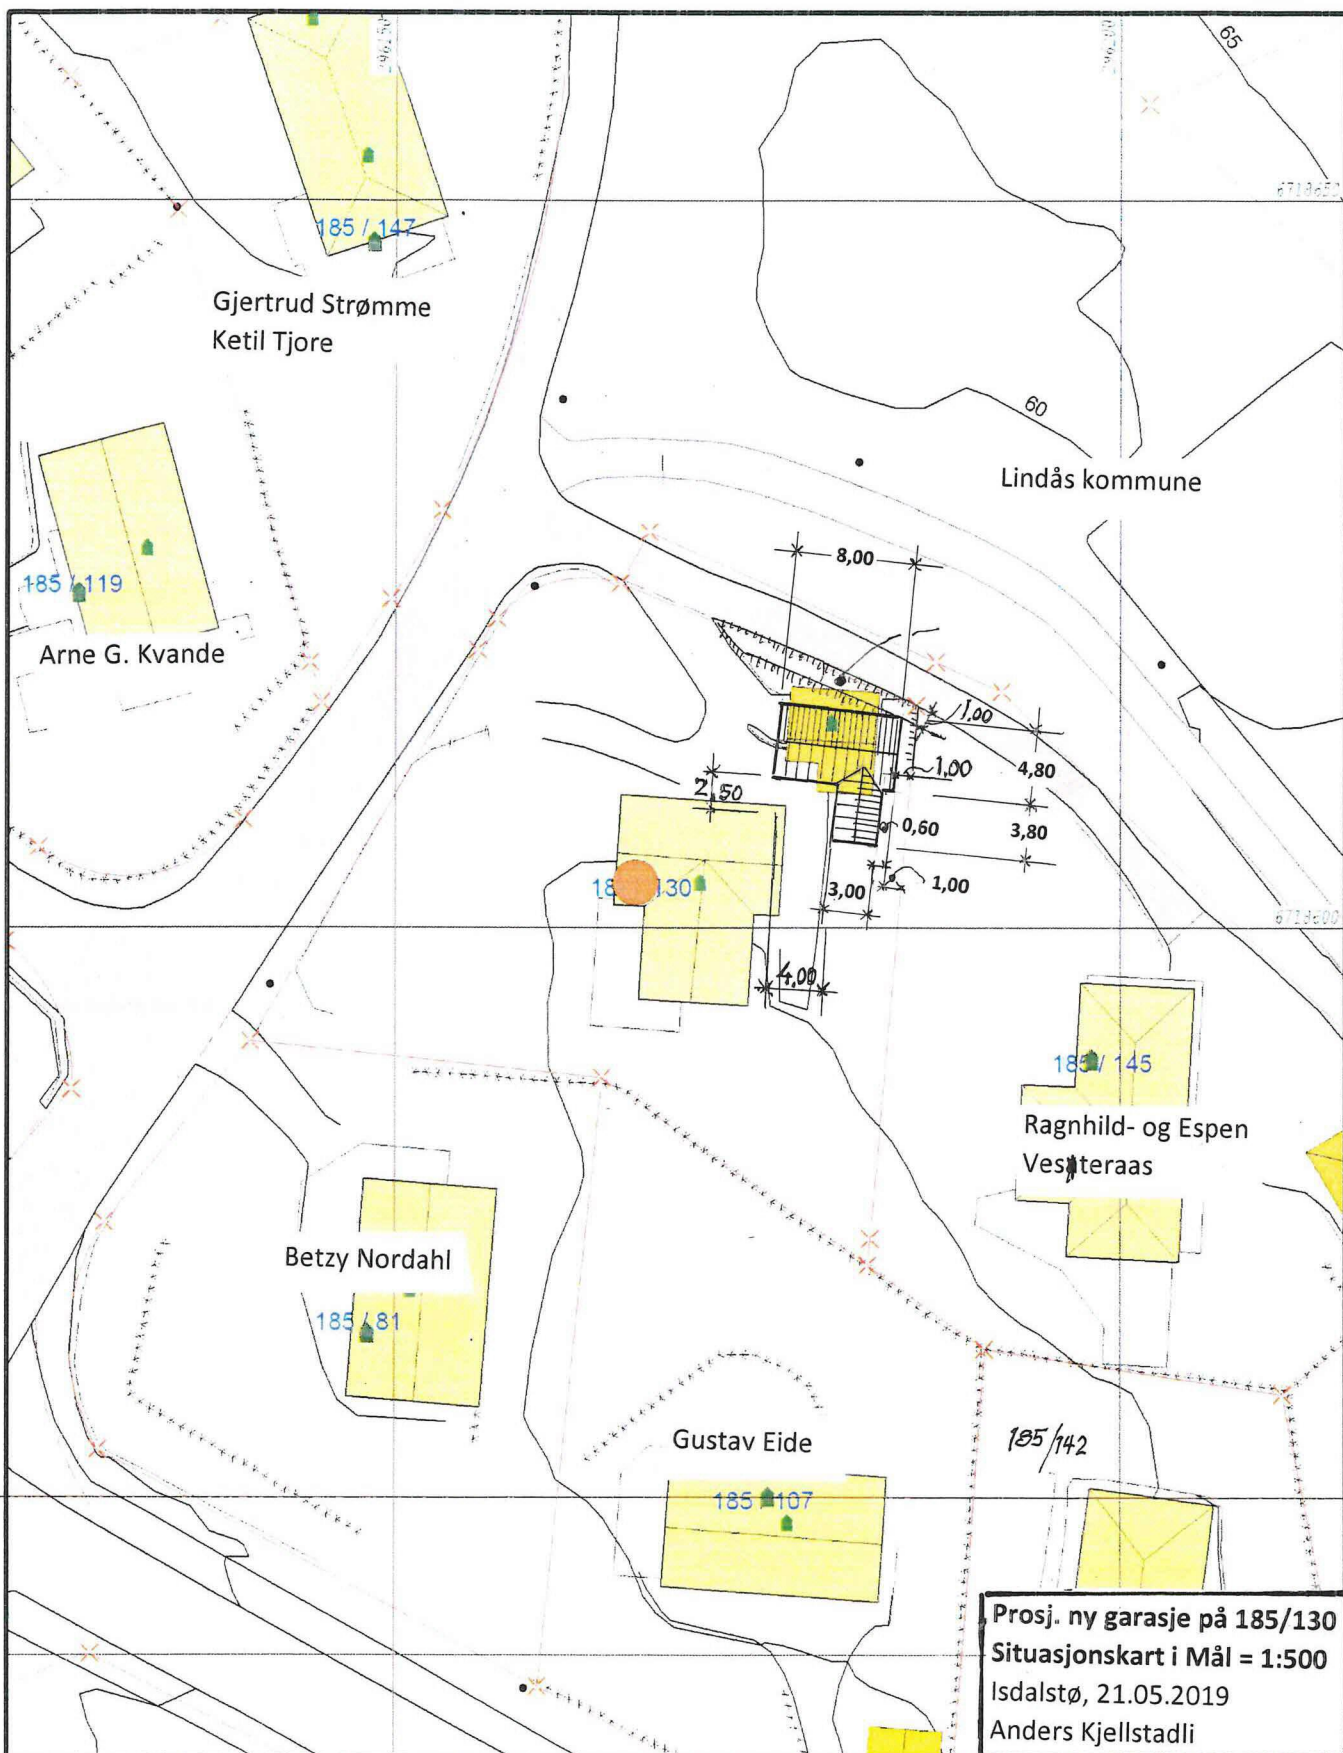

Prosj. ny garasje på 185/130
Situasjonskart i Mål = 1:500
 Isdalstø, 21.05.2019
 Anders Kjellstadli

Malte Grenser	Varningshus
Registrerte Grenser	Større custader
Udefinert grenser	Hytte/feriehus
Terrengmålte grense	Garasjeuthus
Konstruert grensepunkt	Industrielager
Bolig	Andra bygg
Bustad m/leilighet	

Beliggenhet og høyder må oppfattes som orienterende.
 Koordinatsystem: UTM/EUREF39) - SONE 32 (EPSG 32632)
 Hovedsystem (EPSG)



Lindås kommune
 Geodataavdeling



Dato: 2019.05.21
 Prosjekt: 1904

Gnr 185 bnr 130

Målestokk
 1:500