

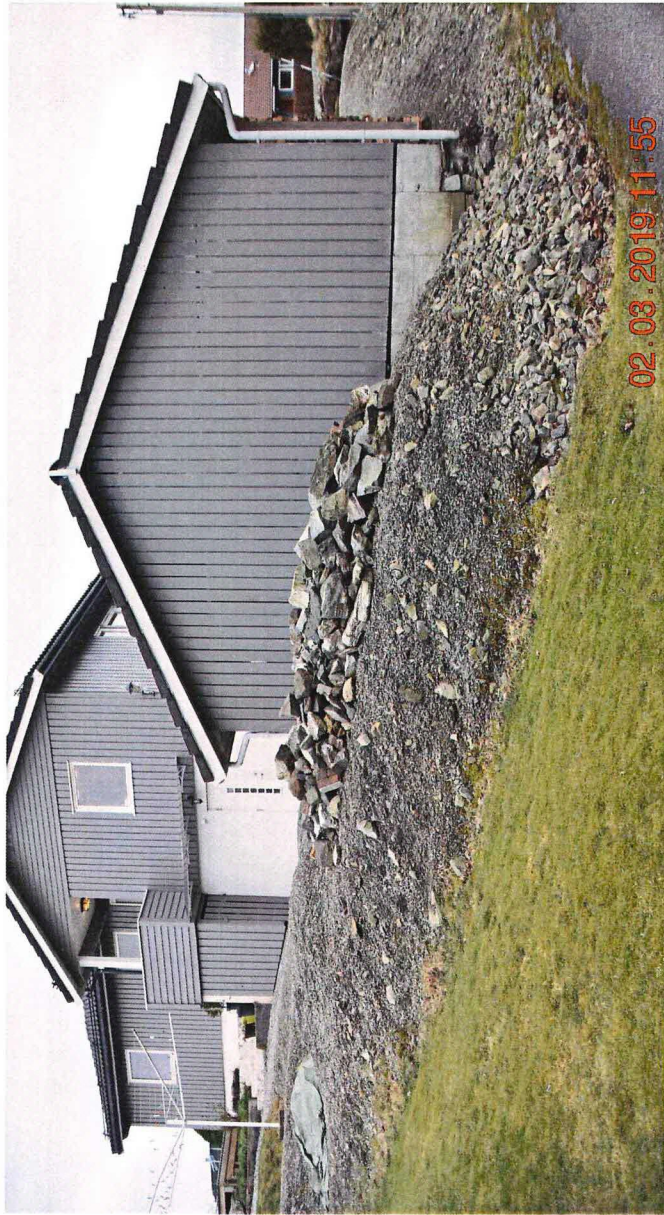


E-1


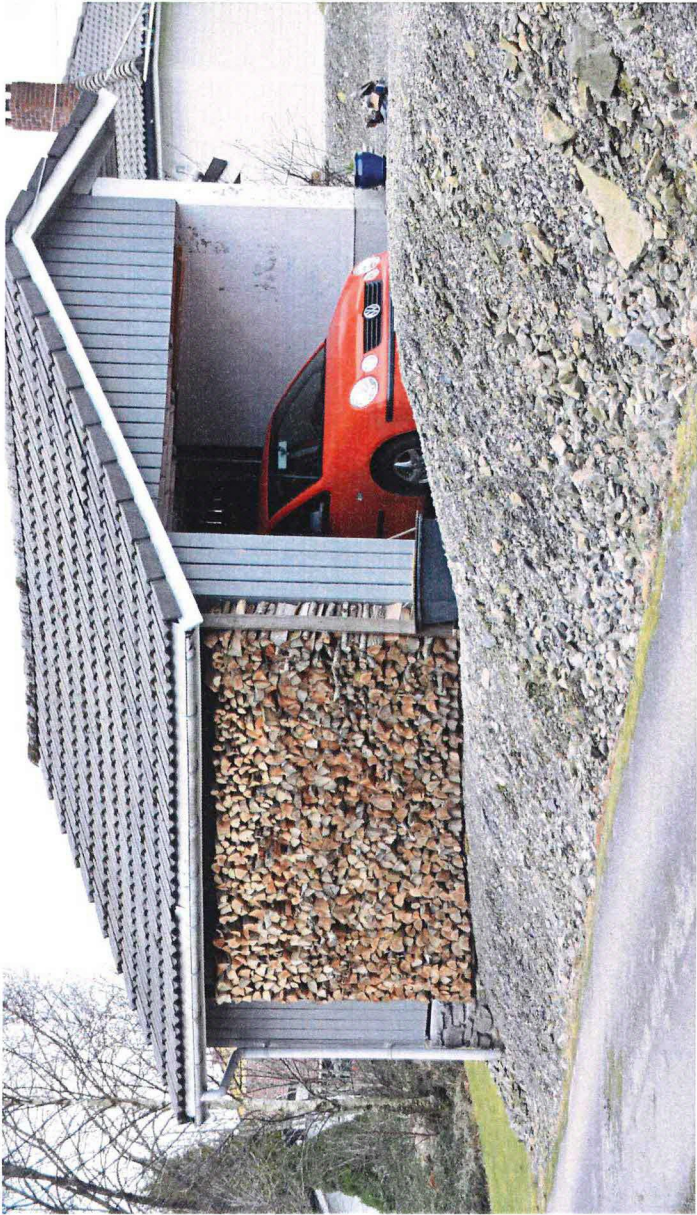


Juvikstølen 51, GNR. 185, Bnr. 150 i Lindås kommune
NÅVÆRENDE GARASJE

Isdalstø, 21.05.2019, Anders Kjellstadli

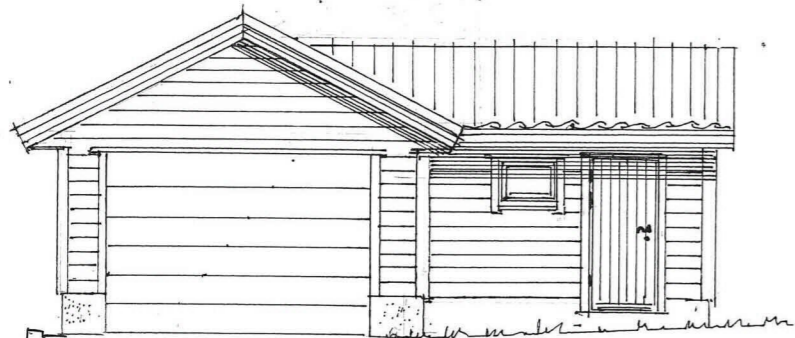

Fasade mot VEST

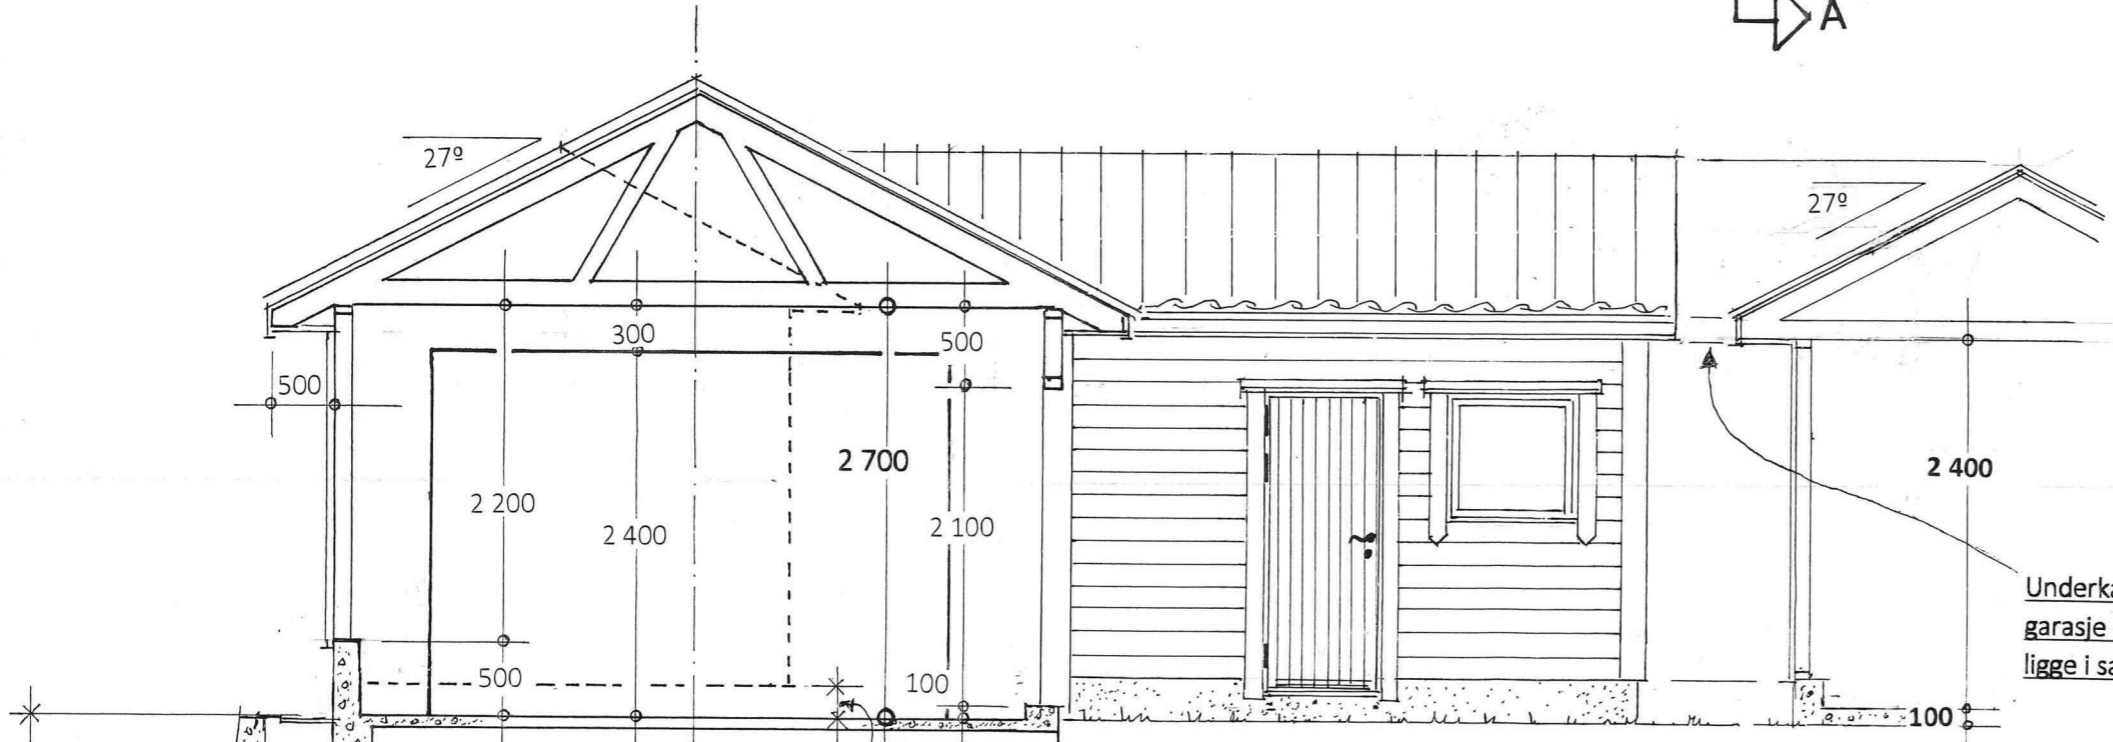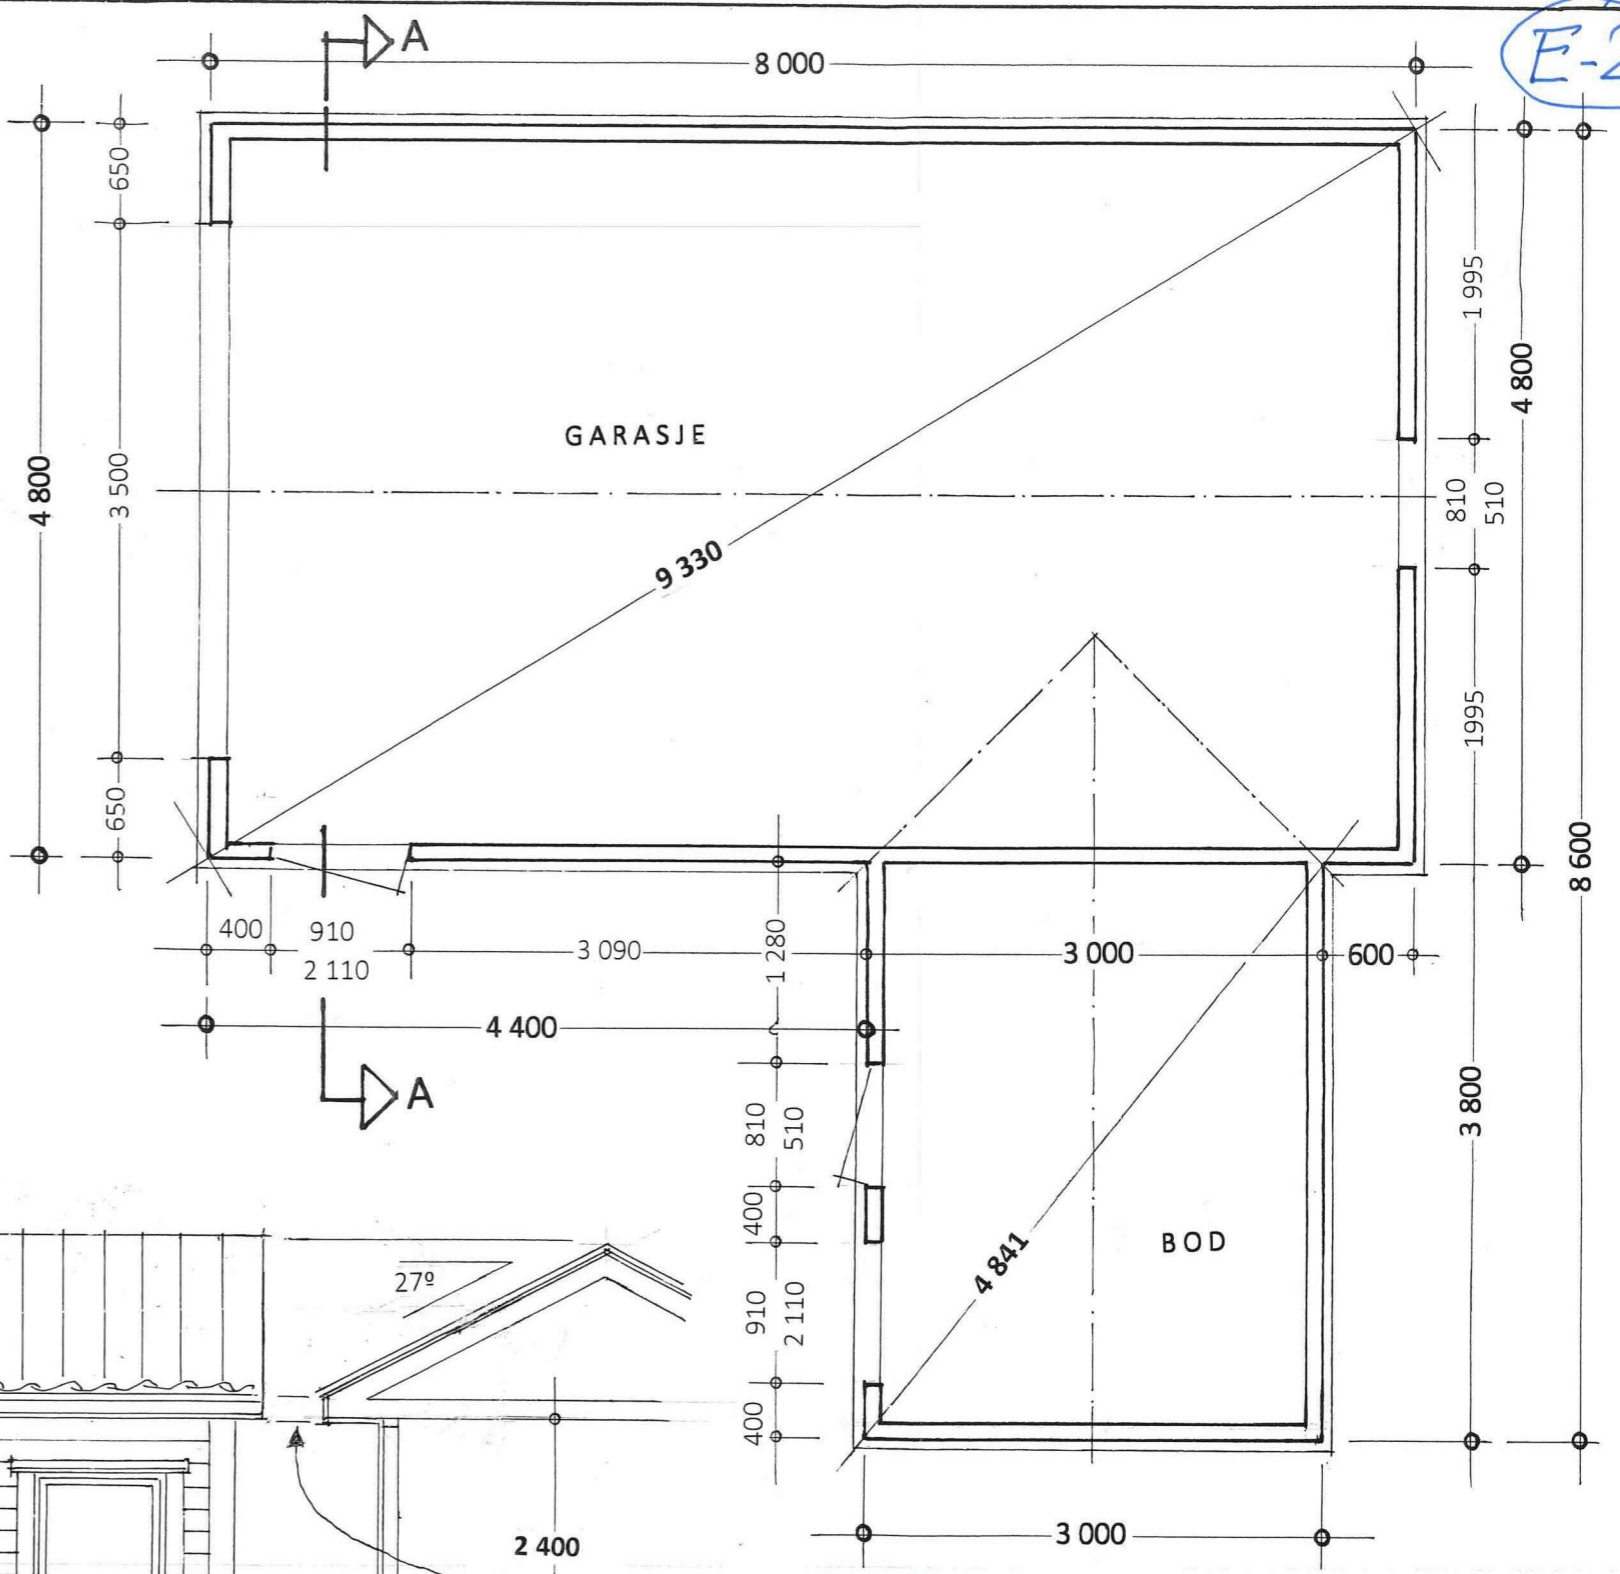

Snitt : A - A

Fasade mot NORD

Gulv i bod skal være 20 cm. over gulv i garasjen, for at kisten / gesimsen kan bli i samme høyde !

Underkant av kiste på garasje og bod skal ligge i samme høyde !


Prosj. garasje på Juvikstølen 51, 5914 Isdalstø
Gnr. 185, bnr. 130 i Lindås kommune

Plan - og Snitt i Mål = 1 : 50 , Fasade i Mål = 1 : 100


Isdalstø, 21. 05. 2019 , Anders Kjellstadli

0,80 m.


0,85

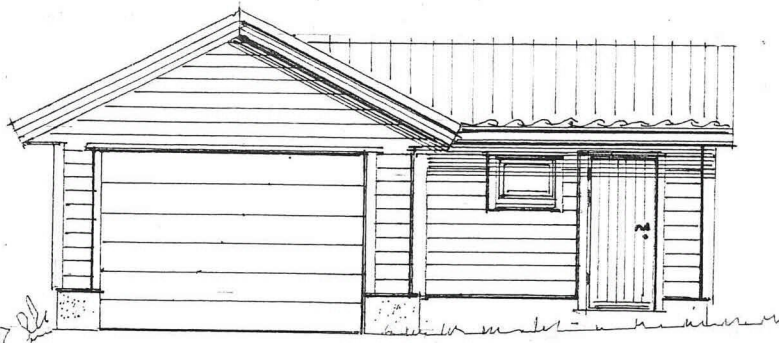



Fasade mot VEST

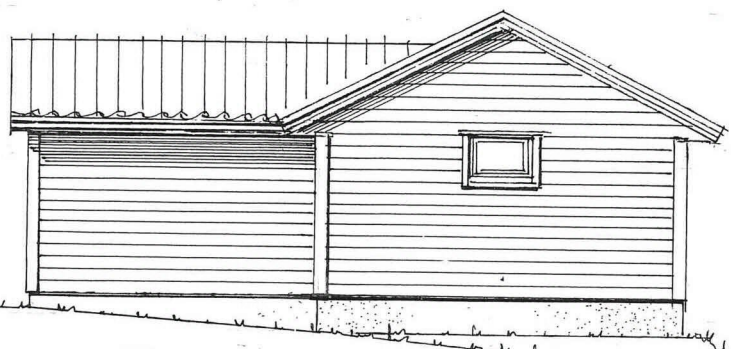


Fasade mot ØST

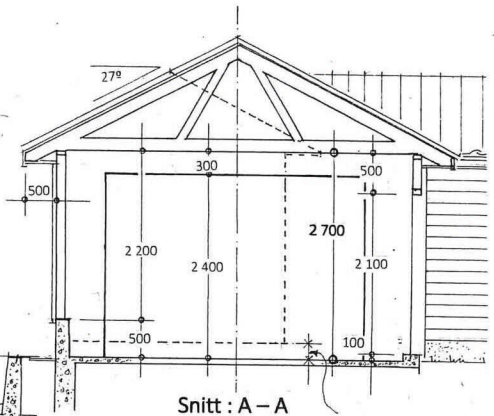

Snitt: A-A

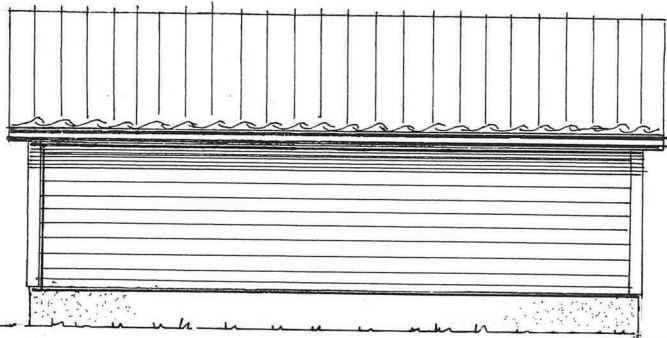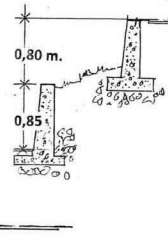

Fasade mot NORD

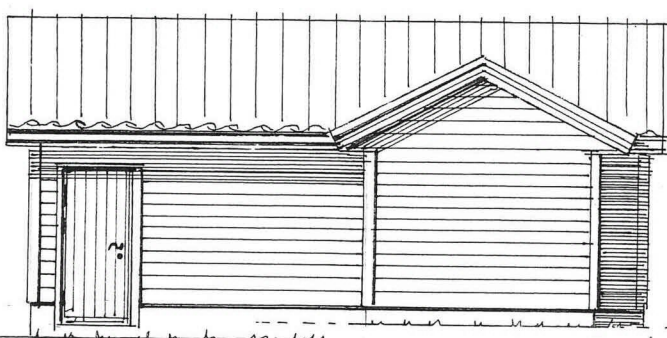

Fasade mot SYD

Prosj. garasje på Juvikstølen 51, 5914 Isdalstø
Gnr. 185, bnr. 130 i Lindås kommune
Fasader i Mål = 1 : 100 , Isdalstø, 21.05.2019 ;Anders Kjellstadli
Isdalstø, 21.05.2019 ;Anders Kjellstadli