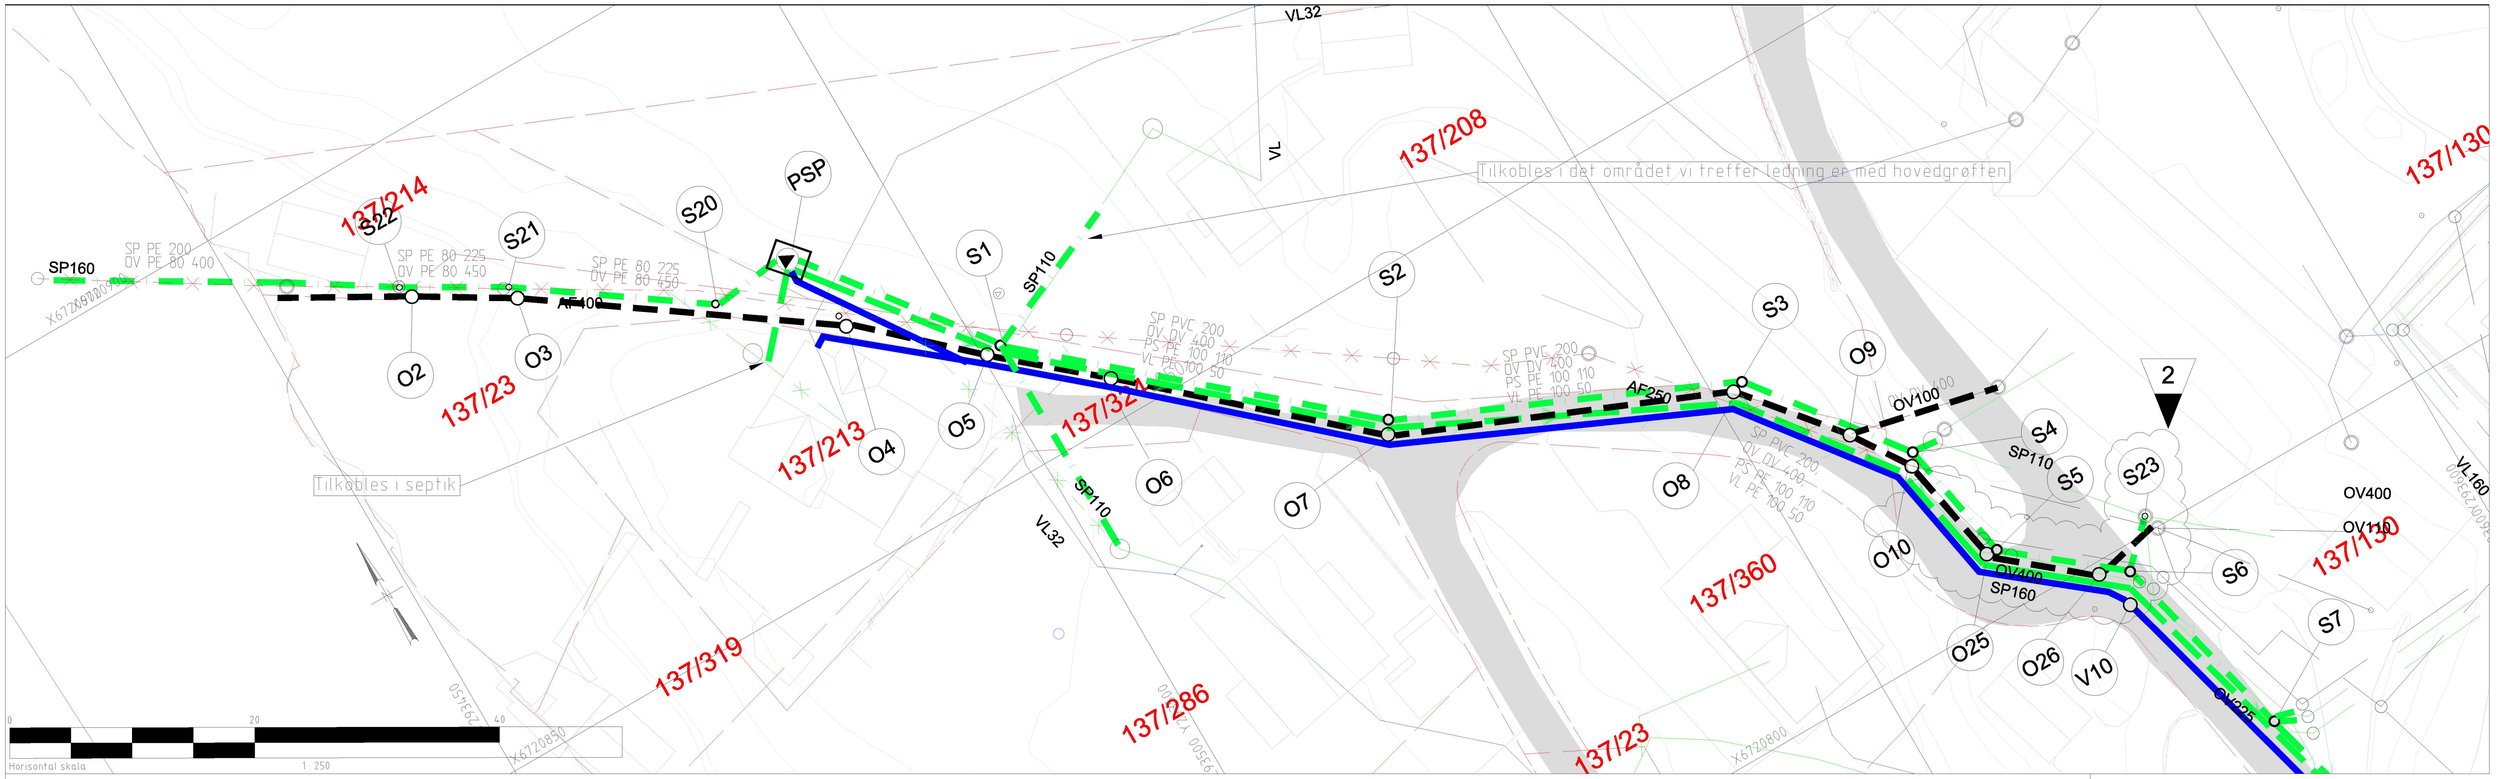
SP160
SP PE 200
OV PE 80 400
SP PE 80 225
OV PE 80 450
AF400
SP PE 80 225
OV PE 80 450
SP PVC 200
OV DV 400
PS PE 100 110
VL PE 100 50
AF250
OV100
OV400
OV110
SP110
VL32
VL
VL160
Tilkobles i septik
Tilkobles i det området vi treffer ledning er med hovedgrøften
137/214
137/23
137/213
137/324
137/208
137/130
137/319
137/286
137/360
S22
S21
S20
PSP
S1
S2
S3
S4
S5
S6
S7
S23
O2
O3
O4
O5
O6
O7
O8
O9
O10
O25
O26
V10
2
Horisontal skala
1 : 250

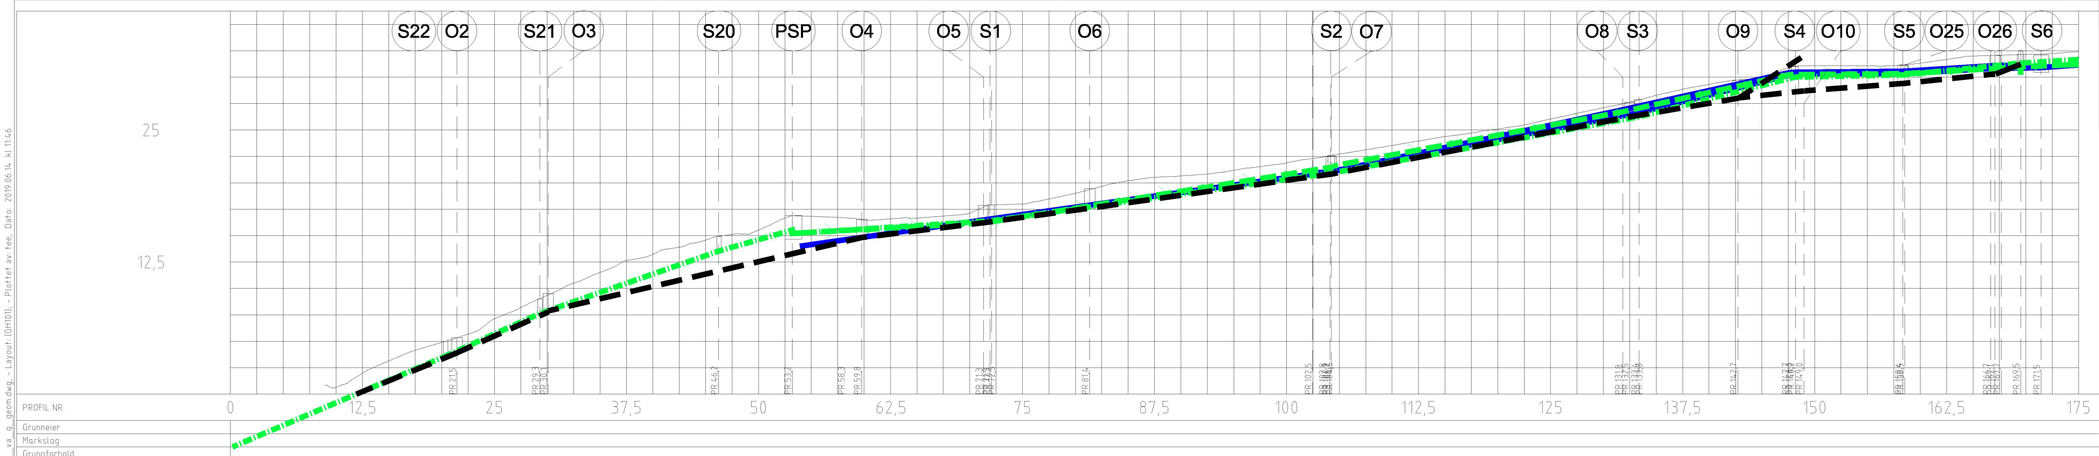
S22 O2 S21 O3 S20 PSP O4 O5 S1 O6 S2 O7 O8 S3 O9 S4 O10 S5 O25 O26 S6
25
12,5

| | | |