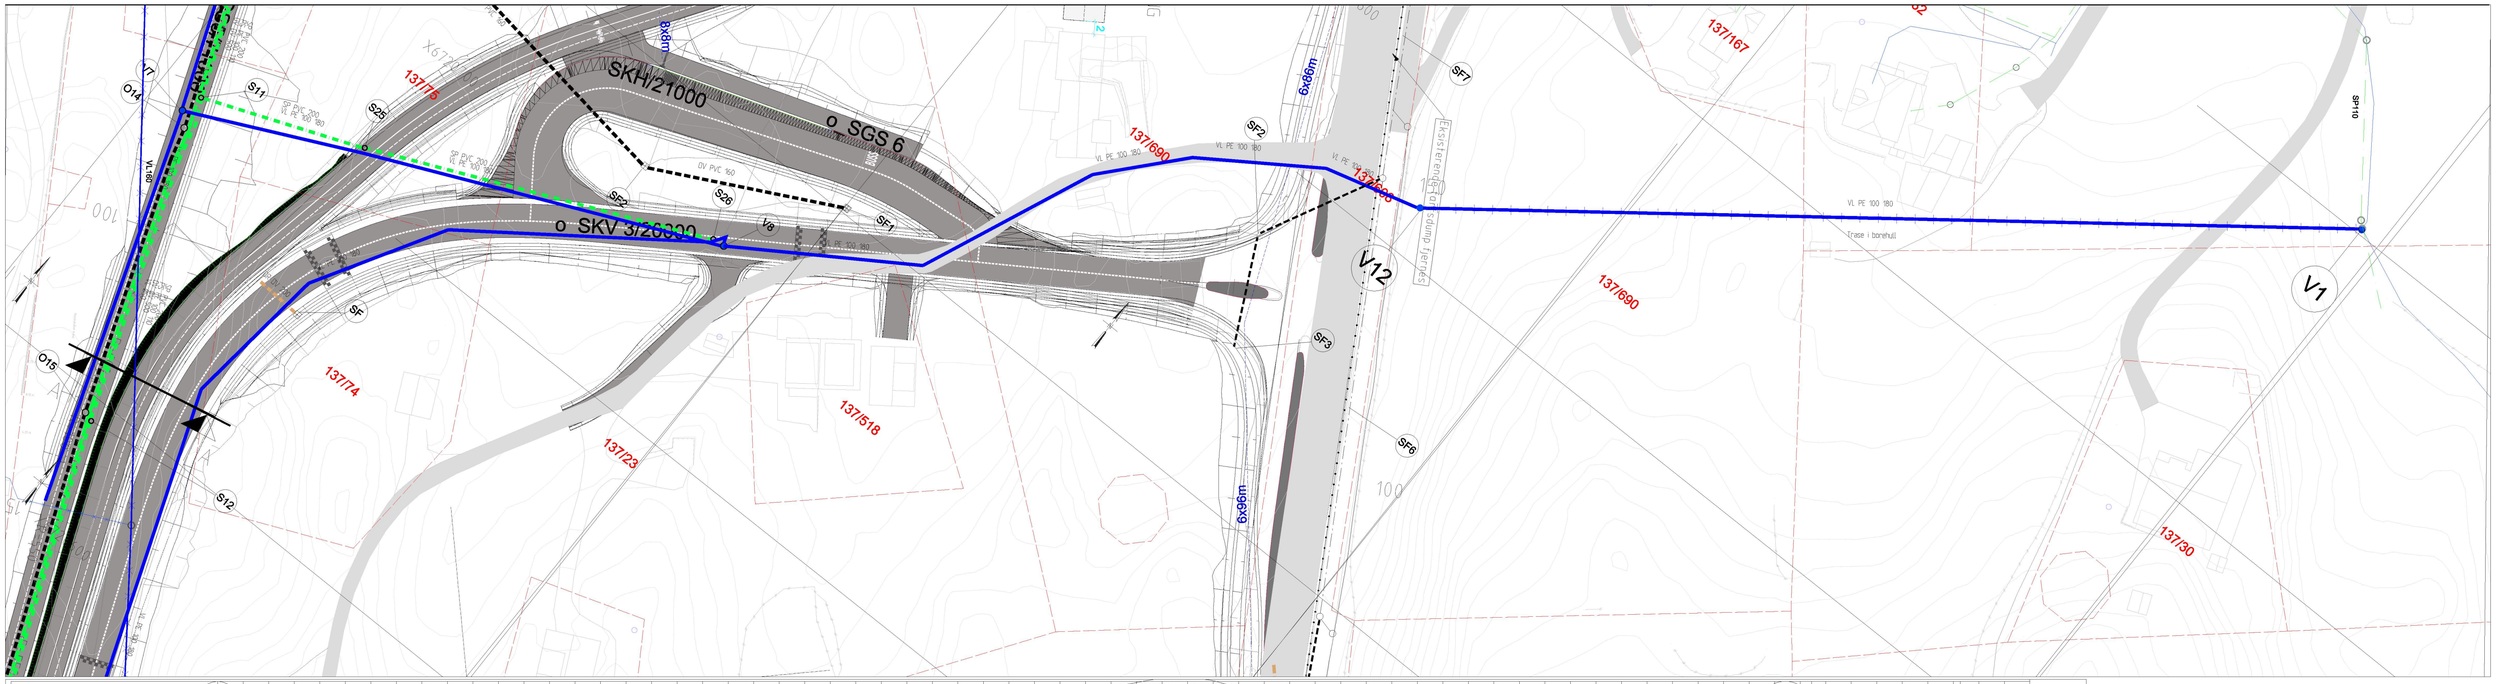

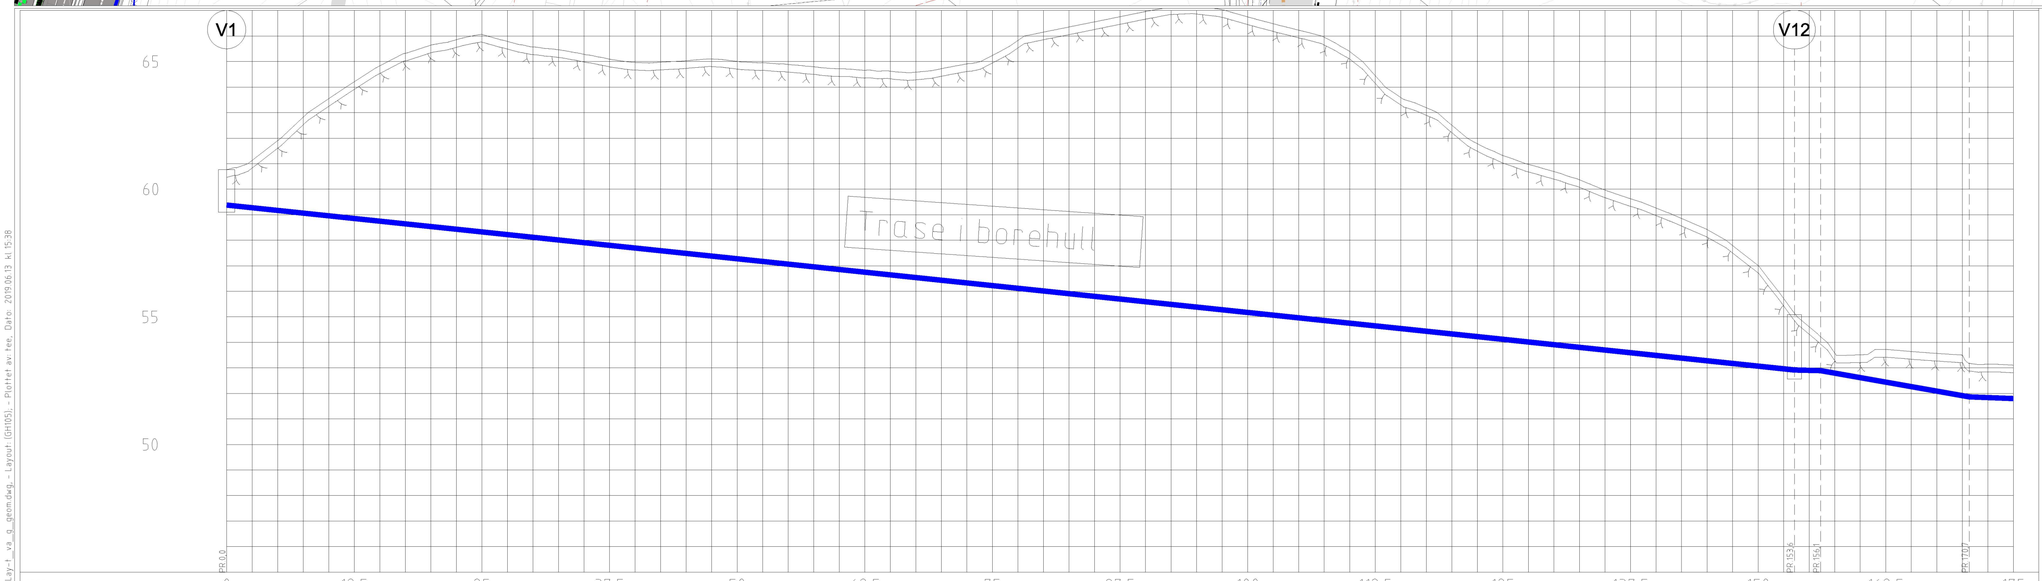

PROFIL NR.	0	12,5	25	37,5	50	62,5	75	87,5	100	112,5	125	137,5	150	162,5	175
Grunneier															
Markslag															
Grunnforhold															
TERRENG H./TOPP VEGDEKKE	60,76	61,12	61,90	62,82	63,54	64,21	64,83	65,32	65,64	65,85	66,06	65,79	65,51	65,64	65,28
	65,10	64,97	64,97	65,03	65,10	65,01	64,96	64,88	64,80	64,72	64,66	64,62	64,58	64,72	64,91
	65,24	65,83	66,15	66,35	66,56	66,74	66,96	67,14	67,16	67,03	66,75	66,48	66,23	65,95	65,39
	64,44	63,60	63,19	62,51	61,78	61,32	60,97	60,69	60,37	59,97	59,63	59,27	58,86	58,42	57,80
	57,02	55,73	54,62	53,59	53,51	53,65	53,62	53,57	53,47	53,39	53,33				
Hor.vinkelpunktavstand i m						153,6							2,6	14,6	21,9
Vannledning – Kumavstand i m						153,6							2,6	14,6	21,9
Vannledning – Fall i ‰						-42,1							-11,0	-70,5	-15,3
Vannledning – Kote utv. topp	59,38												52,92	52,89	51,87	51,80
Vannledning – Type og dim						180PE 100 SDR 11									

Ledninger

	Eksisterende	Prosjektert
Vannledning (VL)		
Spillvannsledning (SP)		
Overvannsledning (OV)		
Avløp fellesledning (AF)		
Pumpeledning spillvann (PS)		
Ledning utgår		
Drensledning		

Ledninger	Eksisterende	Prosjektert
Ledning i borehull		

Symboler

Prosjektert kum	Pumpestasjon	Kjeftesluk	Sandfang	SF
Prosjektert sluk	Bekkeinntak	Ristsluk	Hjelpesluk	HS
Eksisterende kum	Slamavskiller	Kuppelrist	Pumpestasjon	PS
Hydrant	Fordrøyningsmagasin	Vannkum VK	Fettutskiller	FE
Kran	Overløp	Overvannskum OK		
Vannkum med brannventil	Entreprisegrense	Spillvannskum SK		

Rev.	Beskrivelse	Dato	Sign.	Kontroll

Tegningsnummer

Etasje	Fag	Byg.delsnum.	Type tegn.	Løpenr.	Rev.
00-Z 700-10-105					01

Prosjekteringsgruppen: TELEFON:

ARK :	HLM ARKITEKTUR AS	+47 55 55 04 00
LARK :	SMEDSVIG LANDSKAPSARKITEKTER	+47 55 21 04 70
RIB :	MULTICONSULT	
RIE :	MULTICONSULT	+47 55 62 37 00
RIVA :	MULTICONSULT	

LOKALISERINGSFIGUR:

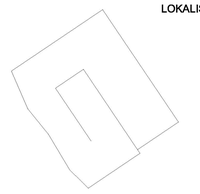

Fase:

Arbeidsgiver:

Entreprenør:

Tittel:

Alversund Skole

Plan. og lengdeprofil

Godkjent	
TAO	
Kontroll prosjekt. Sign.	Kontroll
ID	TE
Filnavn	
xxx	
Dato	
13/02/2019	
Målestokk	
1:500	
Kontroll utførende. Sign.	Kontroll

Tegningsnummer

Etasje	Fag	Byg.delsnum.	Type tegn.	Løpenr.	Rev.
00-Z 700-10-105					01

0:\01\02\2021.10\202685-02\1.10\202685-02-03 ARBEIDSOMRÅDE\202685-02-RIVA1.10202685-02-04_TEGNINGER\Layout (GH105) - Plottet av: tre, Date: 2019.06.13 kl. 15:38