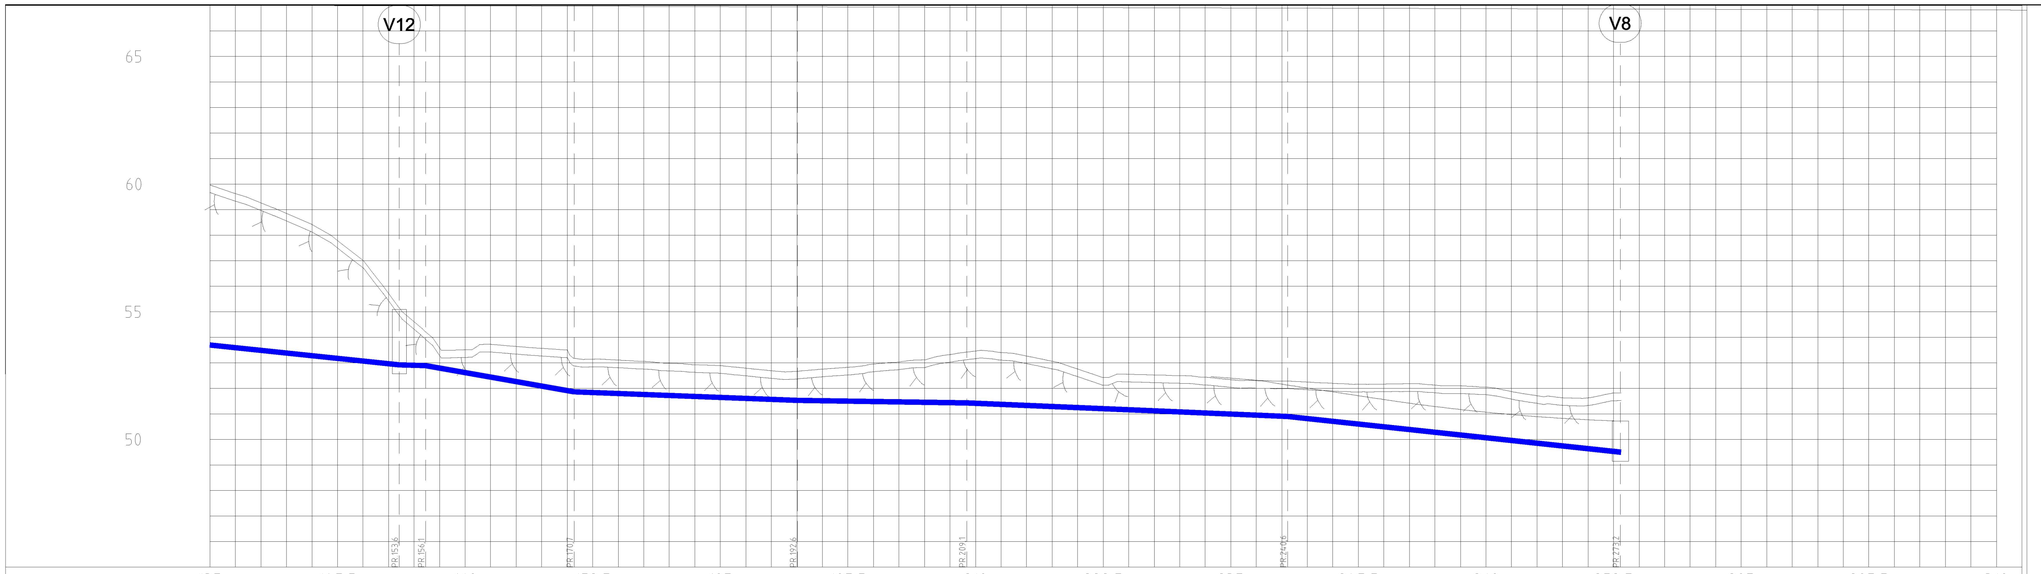

PROFIL NR.		135	147,5	160	172,5	185	197,5	210	222,5	235	247,5	260	272,5	285	297,5	310
Grunneier																
Markslag																
Grunnforhold																
TERRENG H./TOPP VEGDEKKE		59,97	59,63	59,27	58,86	58,42	57,80	57,02	55,73	54,62	53,59	53,51	53,65	53,62	53,57	53,47
		53,39	53,33	53,06	52,98	52,93	52,89	52,79	52,69	52,67	52,75	52,83	52,95	53,03	53,12	53,33
		53,46	53,41	53,27	53,06	52,76	52,42	52,55	52,70	52,56	52,46	52,40	52,32	52,17	53,01	51,86
		51,71	51,56	51,42	51,29	51,17	51,07	50,97	50,89	50,83	50,77	50,73	50,72			
Hor.vinkelpunktavstand i m		153,6				2,6	14,6		21,9		16,6			64,1		
Vannledning	Kumavstand i m	153,6				2,6	14,6		21,9		16,6		31,4		32,6	
	Fall i ‰	-42,1				-11,0	-70,5		-15,3		-6,0		-16,9		-42,9	
	Kote utv. topp	53,70			52,92	52,89		51,87		51,53		51,43		50,90		49,50
	Type og dim	180PE 100 SDR 11														

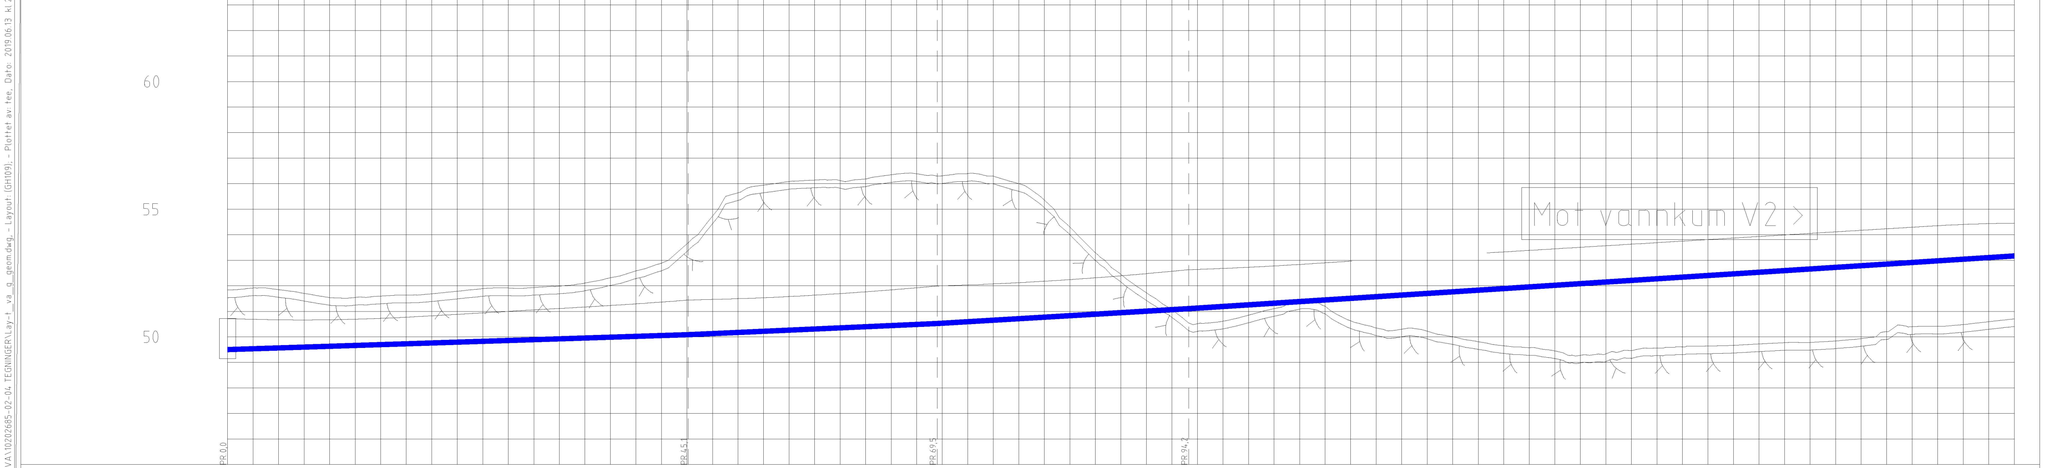

PROFIL NR.		0	12,5	25	37,5	50	62,5	75	87,5	100	112,5	125	137,5	150	162,5	175
Grunneier																
Markslag																
Grunnforhold																
TERRENG H./TOPP VEGDEKKE		50,72	50,69	50,67	50,66	50,67	50,69	50,72	50,72	50,82	50,88	50,94	51,00	51,06	51,11	51,17
		51,23	51,29	51,36	51,44	51,47	51,50	51,53	51,58	51,63	51,70	51,76	51,84	51,92	52,00	52,03
		52,07	52,12	52,18	52,24	52,31	52,39	52,48	52,57	52,64	52,68	52,73	52,78	52,84	52,90	52,96
		53,03	53,09	53,15	53,21	53,27	53,33	53,39	53,45	53,51	53,57	53,63	53,69	53,75	53,81	53,87
		53,93	53,99	54,05	54,11	54,17	54,23	54,29	54,35	54,40	54,44	54,45				
Hor.vinkelpunktavstand i m		45,1				24,4			24,6				90,0			
Vannledning	Kumavstand i m	45,1				24,4			24,6				90,0			
	Fall i ‰	13,0				17,8			23,6				25,5			
	Kote utv. topp	49,50			50,09			50,52			51,10					53,17
	Type og dim	180PE 100 SDR 11														

Ledninger

	Eksisterende	Prosjektert
Vannledning (VL)		
Spillvannsledning (SP)		
Overvannsledning (OV)		
Avløp felles ledning (AF)		
Pumpeledning spillvann (PS)		
Ledning utgår		
Drensledning		

Ledninger

	Eksisterende	Prosjektert
Ledning i borehull		

Symboler

Prosjektert kum	Pumpestasjon	Kjeftesluk	Sandfang	SF
Prosjektert sluk	Bekkeinntak	Ristsluk	Hjelpesluk	HS
Eksisterende kum	Slamavskiller	Kuppelrist	Pumpestasjon	PS
Hydrant	Fordrøyningsmagasin	Vannkum VK	Fettutskiller	FE
Kran	Overløp	Overvannskum OK		
Vannkum med brannventil	Entreprisegrense	Spillvannskum SK		

Rev.	Beskrivelse	Dato	Sign.	Kontroll

Tegningsnummer

Etasje	Fag	Byg.delsnum.	Type tegn.	Løpenr.	Rev.
				00-Z 700-10-109	00

Prosjekteringsgruppen:

		TELEFON:
ARK :	HLM ARKITEKTUR AS	+47 55 55 04 00
LARK :	SMEDSVIG LANDSKAPSARKITEKTER	+47 55 21 04 70
RIB :	MULTICONSULT	
RIE :	MULTICONSULT	+47 55 62 37 00
RIVA :	MULTICONSULT	

LOKALISERINGSFIGUR:

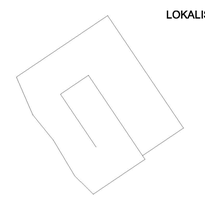

Fase:

Arbeidsgiver:

Entreprenør:

Tittel:

Alversund Skole

Lengdeprofil

Godkjent	
TAO	
Kontroll prosjekt.	
Sign. ID	Kontroll TE
Filnavn	xxx
Dato	22/05/2019
Målestokk	1:300
Kontroll utførende.	
Sign.	Kontroll

Tegningsnummer

Etasje	Fag	Byg.delsnum.	Type tegn.	Løpenr.	Rev.
				00-Z 700-10-109	00

D:\Q\10202\10202685-02\10202685-02-04 TEGNINGER\Layr1_va_o_gamm.dwg - Layout: (Gr109) - Plottet av: tve, Dato: 2019.06.13 kl