PROFIL NR.		150	162,5	175	187,5	200	212,5	225	237,5	250	262,5	275	287,5	300	312,5	325
Grunneier																
Markslag																
Grunnforhold																

TERRENG H./TOPP VEGDEKKE	53,93	53,99	54,05	54,11	54,17	54,23	54,29	54,35	54,40	54,44	54,45	55,5

Hor.vinkelpunktavstand i m		90,0	11,7	5,4	2,4
Vannledning	Kumavstand i m	90,0	11,7	5,3	2,5
	Fall i ‰	25,5	51,4	55,7	0,0
	Kote utv. topp	52,53 / 53,40	54,00	54,30	
	Type og dim	180PE 100 SDR 11			

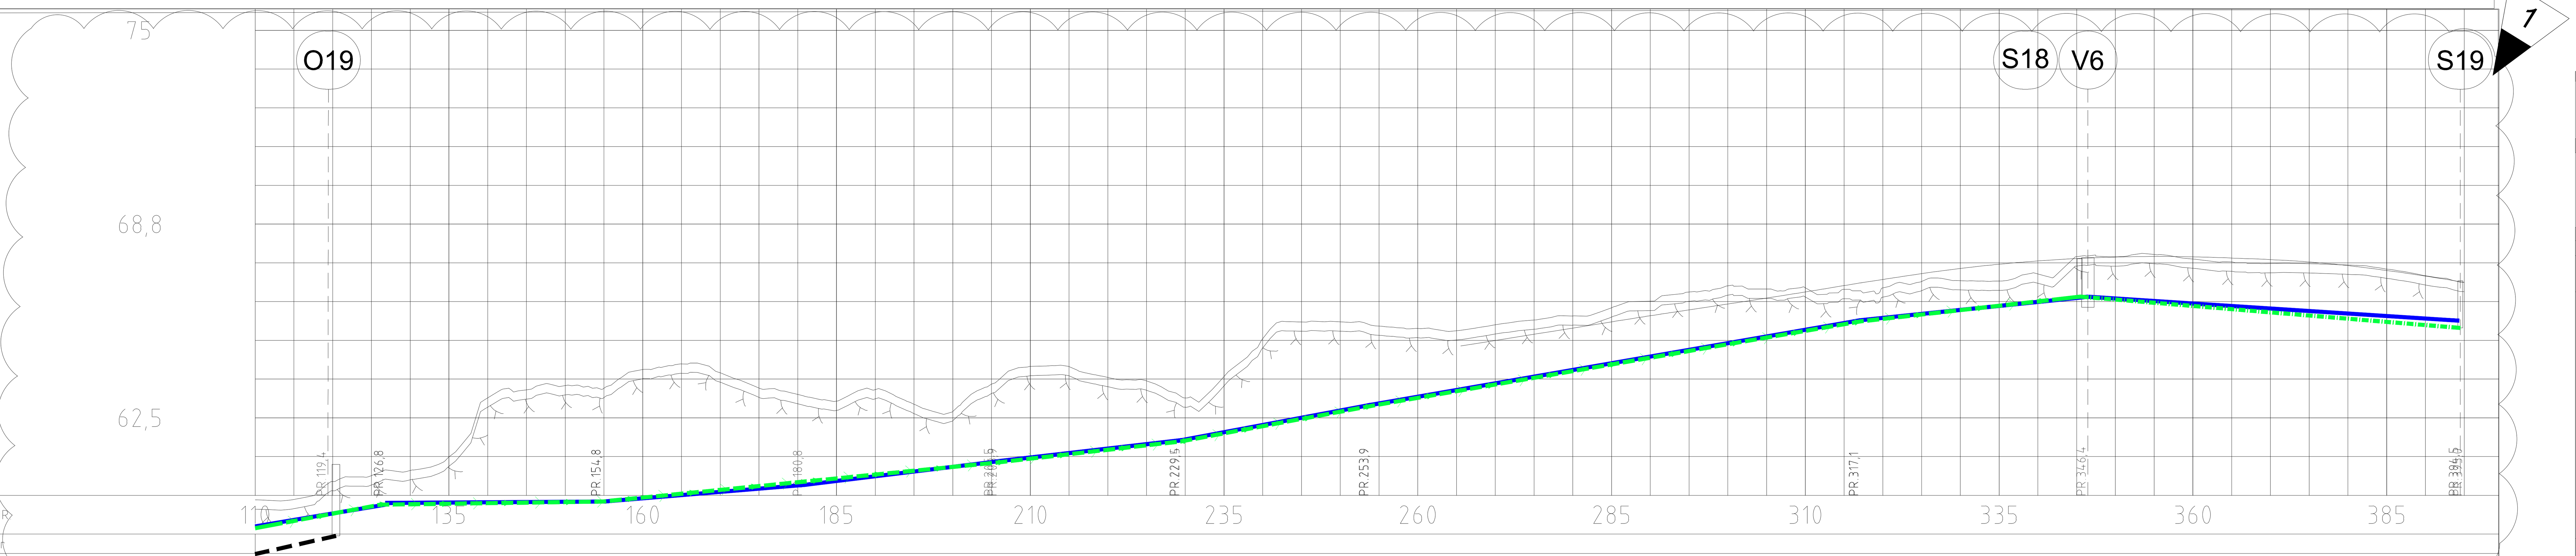

PROFIL NR.	110	135	160	185	210	235	260	285	310	335	360	385
Grunneier												
Markslag												
Grunnforhold												

TERRENG H./TOPP VEGDEKKE: 59,85 | 59,87 | 60,45 | 60,64 | 60,80 | 61,24 | 63,14 | 63,40 | 63,54 | 63,46 | 64,06 | 64,24 | 63,95 | 63,46 | 63,25 | 63,04 | 63,41 | 62,94 | 62,70 | 63,59 | 64,16 | 64,16 | 63,80 | 63,69 | 63,14 | 63,83 | 65,06 | 65,59 | 65,60 | 65,46 | 65,39 | 65,31 | 65,00 | 65,20 | 65,40 | 65,60 | 65,79 | 65,98 | 66,17 | 66,36 | 66,56 | 66,77 | 66,96 | 67,15 | 67,32 | 67,45 | 67,56 | 67,64 | 67,69 | 67,70 | 67,69 | 67,65 | 67,60 | 67,53 | 67,41 | 67,25 | 67,07 | 66,87

Hor.vinkelpunktavstand i m		119,4	7,4	28,0	50,7	24,0	24,3	63,2	77,4	0,5
Vannledning	Kumavstand i m	117,4	28,1	26,0 / 25,1	23,5	24,5	63,2	29,3	47,9	
	Fall i ‰	41,7	1,5	20,7 / 30,7	28,7	46,8	43,2	25,8	-16,1	
	Kote utv. topp	59,00 / 59,70	59,80	60,34 / 61,10	61,78	62,92	65,65	66,41	65,63	
	Type og dim	180PE 100 SDR 11	180PE 100 SDR 11							
Spillvannsledning	Kumavstand i m	49,1								
	Fall i ‰	-20,4								
	Kote innv. bunn	66,41 / 65,40								
	Type og dim	200PVC SN8								
Pumpeledning spillvann	Kumavstand i m	85,1	28,6	50,8	23,9	24,3	63,2	28,3		
	Fall i ‰	47,0	3,6	24,7	28,7	46,3	43,2	28,2		
	Kote utv. topp	59,70	59,80	61,06	61,74	62,88	65,61	66,41		
	Type og dim	110PE 100 SDR 11								
Overvannsledning	Kumavstand i m	60,5								
	Fall i ‰	56,1								
	Kote innv. bunn	58,11 / 58,69								
	Type og dim	500DV_O SN8								

Ledninger	Eksisterende	Prosjektert
Vannledning (VL)		
Spillvannsledning (SP)		
Overvannsledning (OV)		
Avløp fellesledning (AF)		
Pumpeledning spillvann (PS)		
Ledning utgår		
Drensledning		

Ledninger	Eksisterende	Prosjektert
Ledning i borehull		

Rev.	Beskrivelse	Dato	Tegn.	Kontr.	Godkj.
01	Lagt til lengdeprofil opp til kum S19	13.06.2019	TEE	TEE	TAO

O:\010202\10202685-02\10202685-02-03 ARBEIDSOMRÅDE\10202685-02 RIVA\10202685-02 RIVA\10202685-02-04 TEGNINGER\Lay-t__va_g_geom.dwg; - Layout: (GH110); - Plottet av: tee, Dato: 2019.06.14 kl 10:52

Rev.	Beskrivelse	Dato	Sign.	Kontroll

Tegningsnummer

Etasje	Fag	Byg.delsnum.	Type tegn.	Løpenr.	Rev.
00-Z 700-10-110					01

Prosjekteringsgruppen: TELEFON:

- ARK : HLM ARKITEKTUR AS +47 55 55 04 00
- LARK : SMEDSVIG LANDSKAPSARKITEKTER +47 55 21 04 70
- RIB : MULTICONSULT
- RIE : MULTICONSULT +47 55 62 37 00
- RIVA : MULTICONSULT

LOKALISERINGSFIGUR:

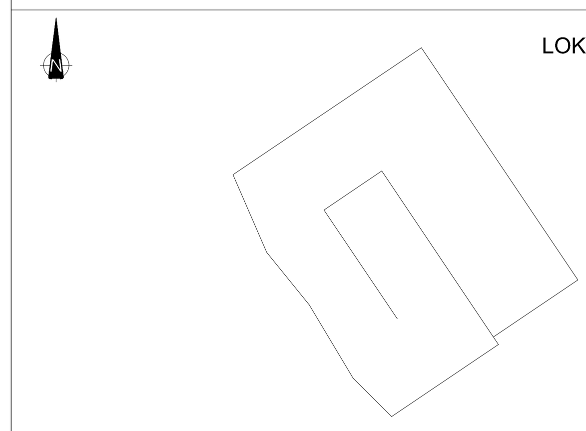

Fase:

Arbeidsgiver:

Entreprenør:

Tittel:

Alversund Skole

Lengdeprofil

Godkjent: TAO
Kontroll prosjekt.: Sign. ID, Kontroll TE
Filnavn: xxx
Dato: 22/05/2019
Målestokk: 1:300
Kontroll utførende.: Sign., Kontroll

Tegningsnummer

Etasje	Fag	Byg.delsnum.	Type tegn.	Løpenr.	Rev.
00-Z 700-10-110					01