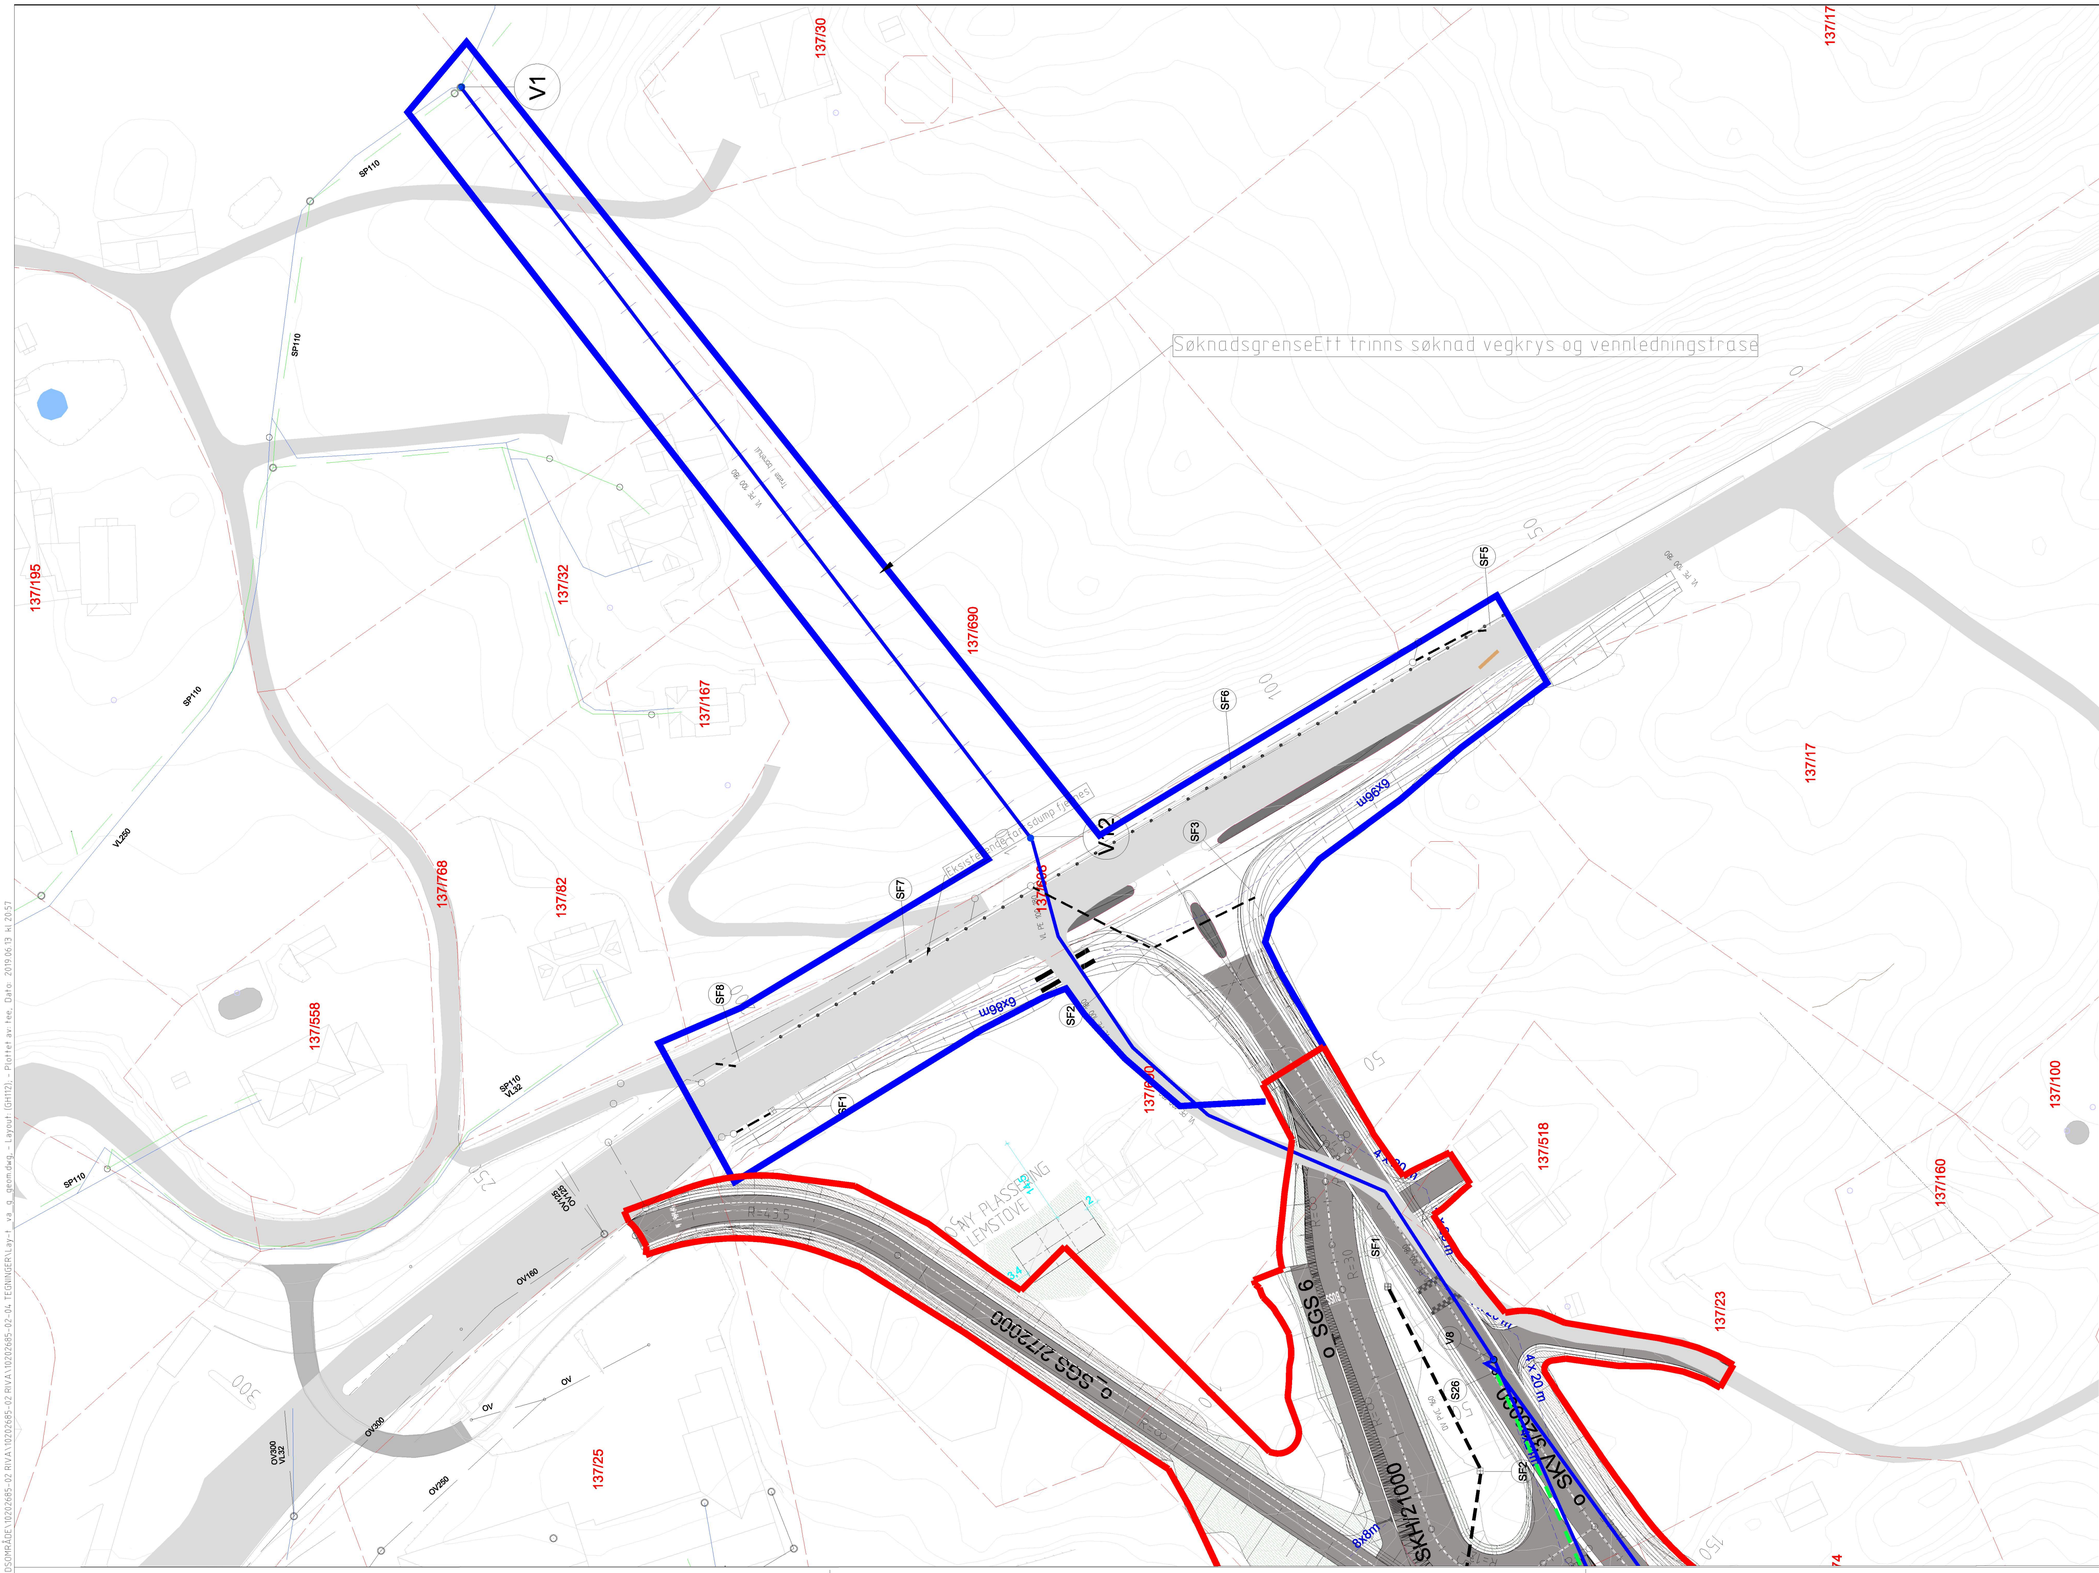

Ledninger	Eksisterende	Prosjektert
Vannledning (VL)		
Spillvannsledning (SP)		
Overvannsledning (OV)		
Avløp fellesledning (AF)		
Pumpeledning spillvann (PS)		
Ledning utgår		
Drensledning		

Symboler							
Prosjektert kum		Pumpestasjon		Kjetteasluk/Sandfang		Sandfang	SF
Prosjektert sluk		Bekkeinntak		Ristsluk		Hjelpesluk	HS
Eksisterende kum		Slamavskiller		Kuppelrist		Pumpestasjon	PS
Hydrant		Fordrøyningsmagasin		Vannkum	VK	Fettutskiller	FE
Kran		Overløp		Overvannskum	OK		
Vannkum med brannventil		Entreprisegrense		Spillvannskum	SK		

Rev.	Beskrivelse	Dato	Sign.	Kontroll

Tegningsnummer

Etasje	Fag	Byg.delsnum.	Type tegn.	Løpenr.	Rev.
				00-Z-700-10-112	00

Prosjekteringsgruppen:

		TELEFON:
ARK :	HLM ARKITEKTUR AS	+47 55 55 04 00
LARK :	SMEDSVIG LANDSKAPSARKITEKTER	+47 55 21 04 70
RIB :	MULTICONSULT	
RIE :	MULTICONSULT	+47 55 62 37 00
RIVA :	MULTICONSULT	

LOKALISERINGSFIGUR:

Fase:

Arbeidsgiver:

Entreprenør:

Tittel:

Alversund Skole

Oversiktsplan VA-ledninger

Godkjent	
TAO	
Kontroll prosjekt. Sign.	Kontroll
ID	TE
Filnavn	
xxx	
Dato	
23.05/2019	
Målestokk	
1 : 500	
Kontroll utførende. Sign.	Kontroll

Tegningsnummer

Etasje	Fag	Byg.delsnum.	Type tegn.	Løpenr.	Rev.
				00-Z-700-10-112	00

D:\2019\2021\10202685-02\10202685-02-03 ARBEIDSOMRÅDE\10202685-02-RIVA\10202685-02-04_TEGNINGER\Layout (GH112) - Plottet av: tne, Dato: 2019.06.13 kl. 20:57