\\netappbrg01\oppdrag\010202\10202685-02\10202685-02-03 ARBEIDSOMRÅDE\10202685-02 RIVA\10202685-02 RIVA\10202685-02-04 TEGNINGER\Lay_a_gh_vannkummer.dwg, - Layout: (H07 (A3)), - Plottet av: terl, Dato: 2019.04.29 kl 15:05

PLAN, VANNKUM V7
1:20

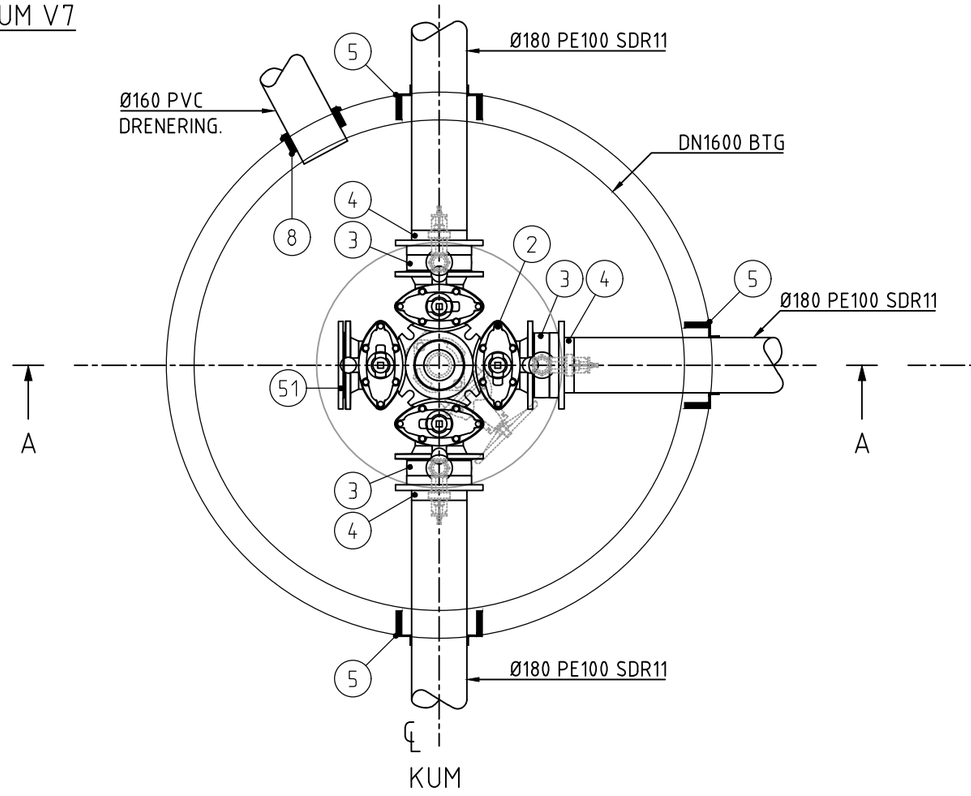

PLAN TOPPDEKKE
1:20

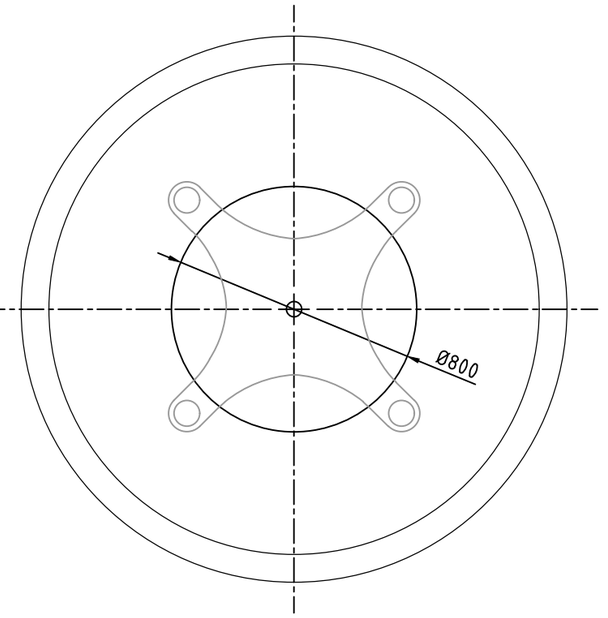

DELELISTE

POS	BESKRIVELSE	MATERIALE	DIM	ANMERKNING	ANTALL	STK. PRIS	PRIS
1	MULTIKONSOLL FOR ARMATURER FABR. MONTERT	SJK	DN150	PN16	1		
2	VENTIL-X M/BRANNVENTILAVSTIKKER, NØKKELTOPPER OG U/SERVICEVENT.	SJK	DN150	PN16	1		
3	MELLOMRING M/BAJONETTLØSNING OG PLUGGET BAKKEKRAN	SJK	DN150	PN16	3		
4	SVEISEKRAGE MED LØSFLENS	PE	150/180	PN16	3		
5	COMBI-PAKNING TYPE FORSHEDA F911- ELLER TILS.	-	Ø180	FOR Ø180 PE	3		
8	AR-PAKNING, TYPE FORSHEDA F910 ELLER TILSV.	-	160/186	FOR Ø160 PVC	1		
10	SLUSEVENTIL M/RATT, BL = 190MM	SJK	DN100	PN16	1		
11	BRANNVENTIL, MED BRANNVENTILSIKRING OG BESKYTTELSESHETTE	SJK	DN100	PN16	1		
12	KUMRING M/BUNN	BET	DN1600	H=1060	1		
14	TOPPLATE M/SENTRISK MANNHULL Ø800	BET	Ø1600	H=150	1		
15	STØTTERING AV ALUMINIUM	ALU	Ø800	-	1		
17	AVSLUTNINGSRING	-	Ø800	H=50	1		
18	FLYTENDE RAMME, BELASTNINGSKLASSE D400	STJ	Ø800	-	1		
19	STJ. LOKK, M/SENTRISK KAPSELL LOKK, BELASTNINGSKLASSE D400	STJ	Ø800	-	1		
49	JUSTERINGSRING	BET	DN800	H=150	1		
51	BLINDFLENS	SJK	DN150	PN16	1		
61	FLENSERØR L= 100	SJK	DN100	PN16	1		
62	KUMRING	BET	DN1600	H=500	1		

HENVISER TIL VA-MILJØBLAD 112
(FOR FORANKRING)

SNITT A-A
1:20

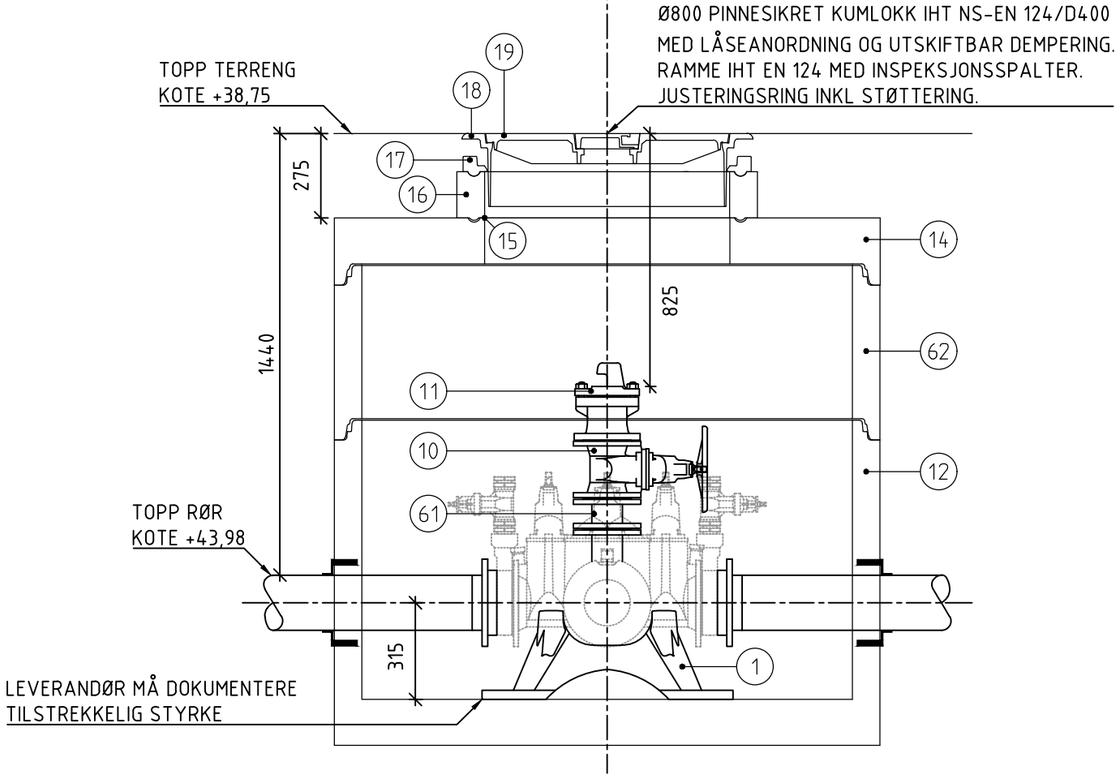

Rev.	Beskrivelse	Dato	Tegn.	Kontr.	Godkj.
1	Foreløpig	29.04.2019	TERL	TEE	TAO

Constructa Entreprenør AS
Alversund skole

Detaljtegning
Vannkum V7

Fag: RIVA | Format: A3
Dato: 29.04.2019
Format/Målestokk: 1:20

Multiconsult
www.multiconsult.no

Status	Konstr./Tegnet	Kontrollert	Godkjent
Foreløpig	TERL	TEE	TAO

Oppdragsnr.	Tegningsnr.	Rev.
10202685-02	H07	1