PLAN BRANNHYDRANT HY1 OG HY2
1:20

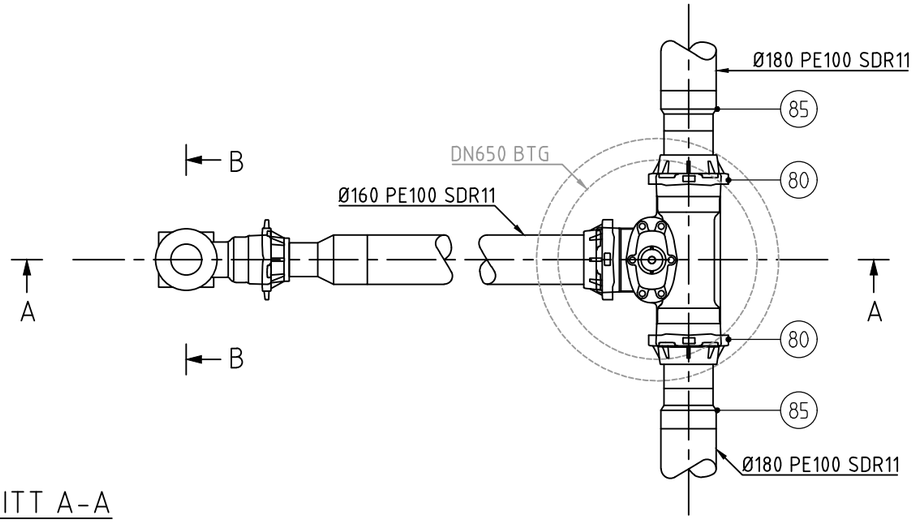

DELELISTE

POS	BESKRIVELSE	MATERIALE	DIM	ANMERKNING	ANTALL
67	AVSLUTNINGSRING MED NOT	RES. PLAST	Ø650	H=50	1
68	FLYTENDE RAMME, BELASTNINGSKLASSE D400	STJ	Ø650	-	1
74	JUSTERINGSRING	BET	DN650	H=100	1
75	STJ. LOKK, BELASTNINGSKLASSE D400	SJK	Ø650	-	1
76	STØTTERING AV ALUMINIUM	ALU	Ø650	-	1
77	BRANNHYDRANT TYPE HAWLE H4 (NRF NR. 5578171) ELLER TILS.	-	DN100	RØD	1
78	STREKKFAST SIKRING TYPE BAIO ELLER TILS.	SJK	DN100	PN16	1
79	FOTBEND MED MUFFE OG FLENS 90° TYPE BAIO ELLER TILS.	SJK	DN150	PN16	1
80	STREKKFAST SIKRING TYPE BAIO ELLER TILS.	SJK	DN150	PN16	3
81	COMBI T-RØR TYPE BAIO ELLER TILS.	SJK	DN150/100	PN16	1
82	OVERGANG	PE	110/160	PN16	1
83	SPINDELFORLENGER TELESKOPISK TIL STENGEVENTIL DN150	-	-	-	1
84	JUSTERINGSRING	BET	DN650	H=300	1
85	OVERGANG	PE	160/180	PN16	2

1. Alle flensedeler og ventiler skal leveres med inn- og utvendig epoxybelegg med en tykkelse på 250 MY. Alle nødvendige pakninger og bolter tas med i leveransen.

SNITT A-A
1:20

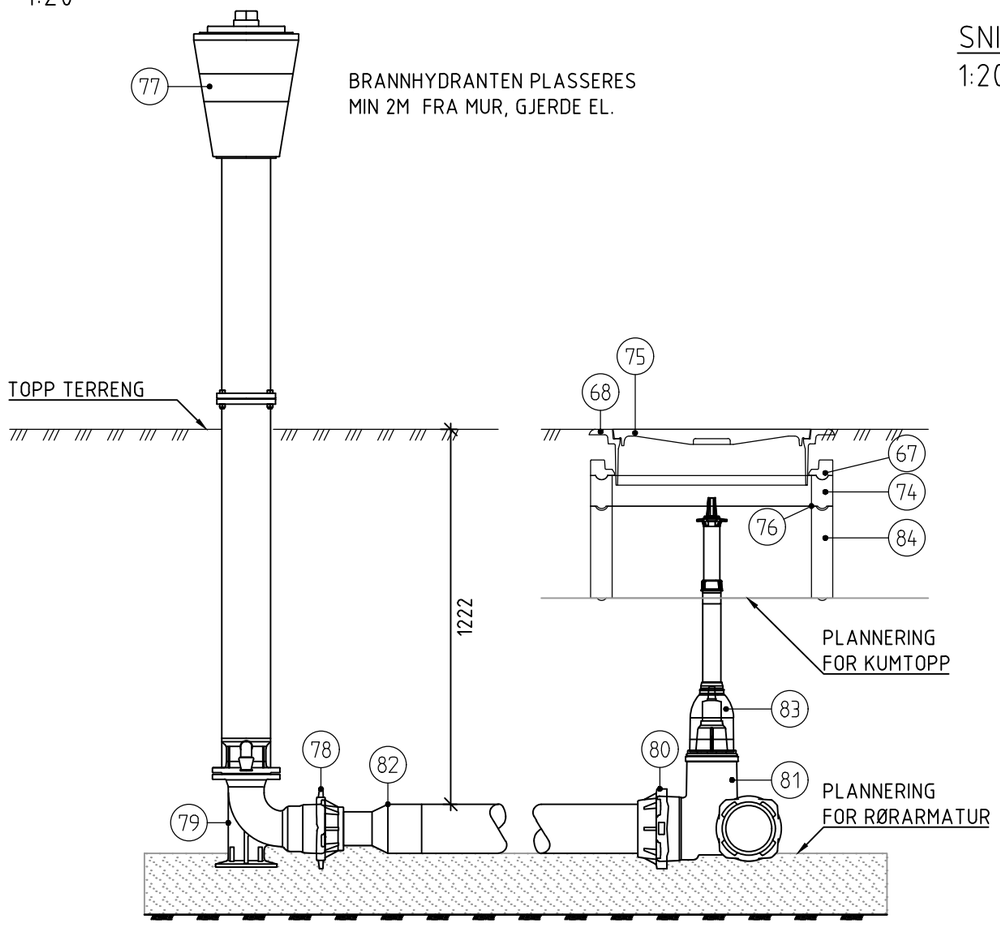

SNITT B-B
1:20

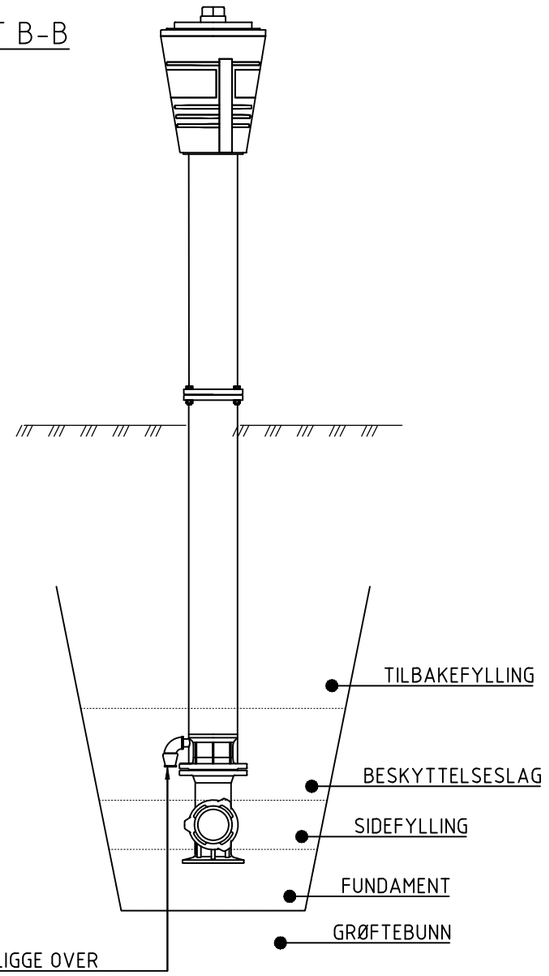

Rev.	Beskrivelse	Dato	Tegn.	Kontr.	Godkj.
1	Foreløpig	07.05.2019	TERL	TEE	TAO

Constructa Entreprenør AS
Alversund skole

Fag: RIVA | Format: A3
Dato: 03.05.2019
Format/Målestokk: 1:20

Detaljtegning
Hydrantkum HY1 og HY2

Multiconsult
www.multiconsult.no

Status	Konstr./Tegnet	Kontrollert	Godkjent
Foreløpig	TERL	TEE	TAO

Oppdragsnr.	Tegningsnr.	Rev.
10202685-02	H21	1

\\netappbrg01\oppdrag\010202\10202685-02\10202685-02-03 ARBEIDSOMRÅDE\10202685-02 RIVA\10202685-02 RIVA\10202685-02-04 TEGNINGER\Lay_a_gh_vannkummer.dwg, - Layout: (H21 (A3)), - Plottet av: terl, Dato: 2019.05.07 kl 9:36