\\netappbrg01\oppdrag\010202\10202685-02\10202685-02-03 ARBEIDSOMRÅDE\10202685-02 RIVA\10202685-02 RIVA\10202685-02-04 TEGNINGER\Lay_a_gh_vannkummer.dwg, - Layout: (H22 (A3)), - Plottet av: terl, Dato: 2019.05.23 kl 13:36

PLAN, STEINFANG STF1

1:20

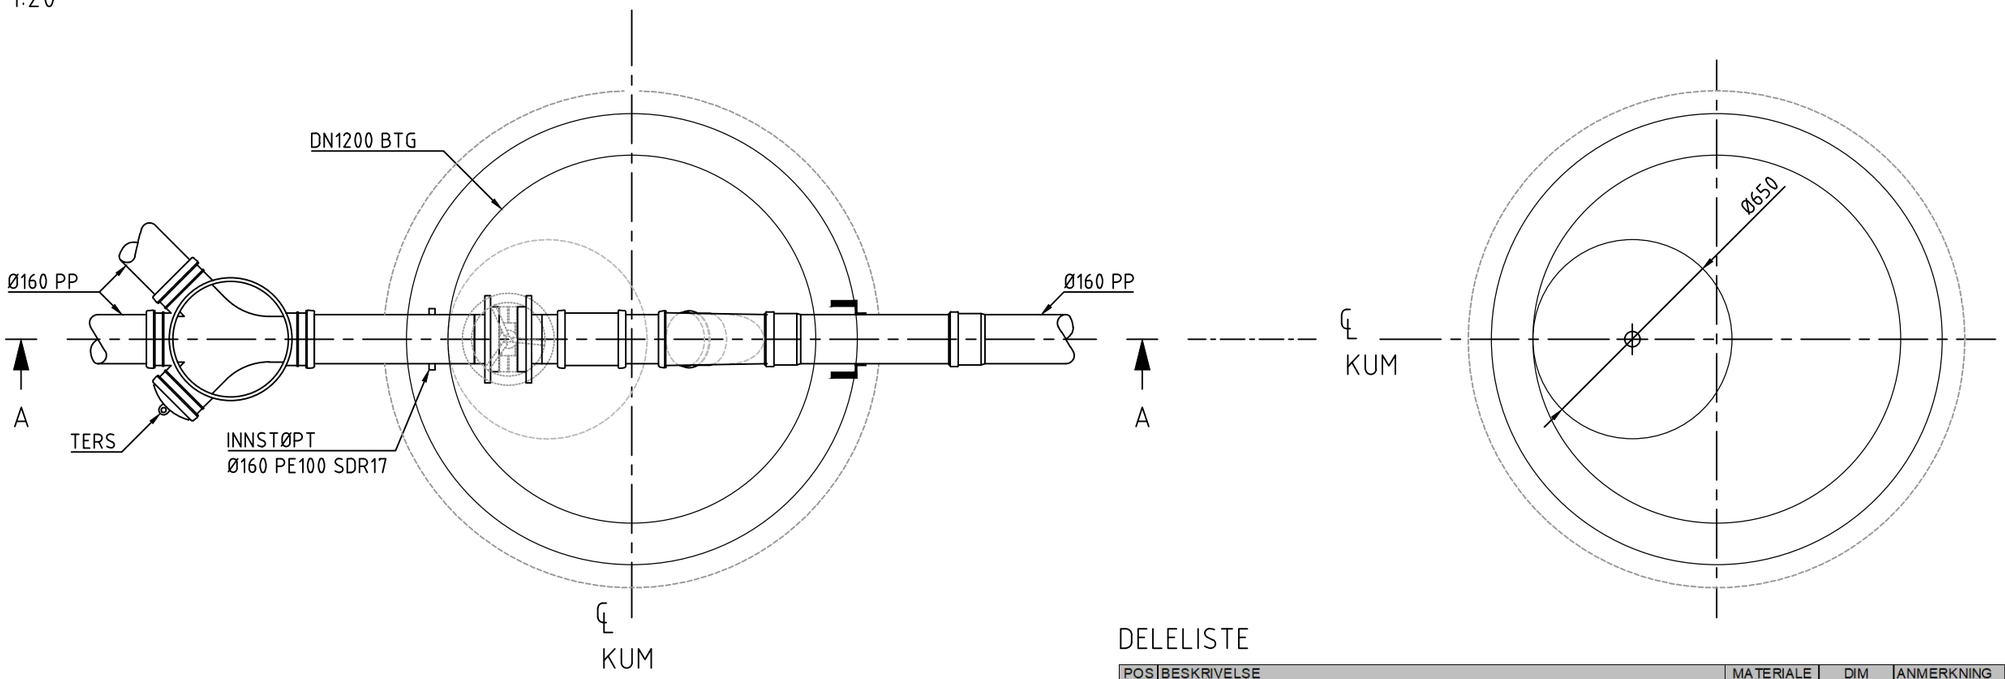

Ø650 GASSTETT KUMLOKK M/PAKNING IHT NS-EN 124/D400
MED LÅSEANORDNING OG UTSKIFTBAR DEMPERING.
RAMME IHT EN 124 MED INSPEKSJONSSPALTER.
JUSTERINGSRING INKL STØTTERING.

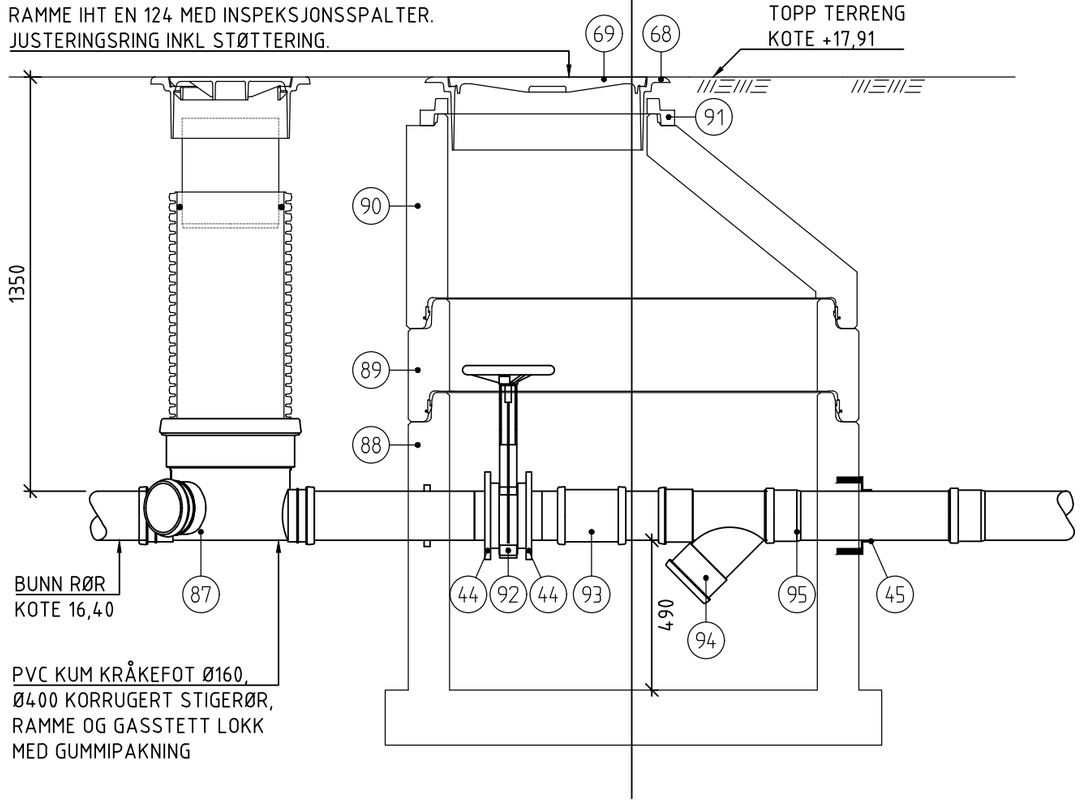

DELELISTE

POS	BESKRIVELSE	MATERIALE	DIM	ANMERKNING	ANTALL	STK. PRIS	PRIS
44	SVEISEKRAGE MED LØSFLENS	PE	150/160	PN16	2		
45	COMBI-PAKNING TYPE FORSHEDA F911- ELLER TILS.	-	Ø160	FOR Ø160 PE	1		
68	FLYTENDE RAMME, BELASTNINGSKLASSE D400	STJ	Ø650	-	1		
69	STJ. LOKK, M/SENTRISK KAPSELL LOKK, BELASTNINGSKLASSE D400	STJ	Ø650	-	1		
87	MABOKUM DOBBELGREN ELLER TILSVARENDE	PVC	Ø160	SN8	1		
88	IG-KUMRING M/BUNN	BET	DN1200	H=1150	1		
89	IG-KUMRING	BET	DN1200	H=300	1		
90	IG-KJEGLE MED EKSENTRISK MANNHULL	BET	DN1200	H=600	1		
91	AVSLUTNINGSRING MED FALS	RES. PLAST	Ø650	H=50	1		
92	SKYVESPJELDSVENTIL MED RATT	SJK	DN100	PN10	1		
93	LØPEMUFFE FOR PVC	PVC	Ø160	SN8	1		
94	GRENRØR 45°	PVC	Ø160	SN8	1		
95	KORT MUFFERØR	PVC	Ø160	SN8	1		
					RS		
						TOTAL	

Rev.	Beskrivelse	Dato	Tegn.	Kontr.	Godkj.
1	Foreløpig	22.05.2019	TERL	TEE	TAO

Constructa Entreprenør AS
Alversund skole

Detaljtegning
Steinfang, STF1

Fag: RIVA
Format: A3
Dato: 22.05.2019
Format/Målestokk: 1:20

Multiconsult
www.multiconsult.no

Status	Konstr./Tegnet	Kontrollert	Godkjent
Foreløpig	TERL	TEE	TAO

Oppdragsnr.	Tegningsnr.	Rev.
10202685-02	H22	1