



\\netappbrg01\opdrag\010202\10202685-02 RIVA\10202685-02-04 TEGNINGER\Lay_a_gh_vannkummer.dwg. - Layout: (H08 (A1)) - Plottet av: terl. Date: 2019.06.05 kl 12:25


PLAN, VANNKUM V8
1:20

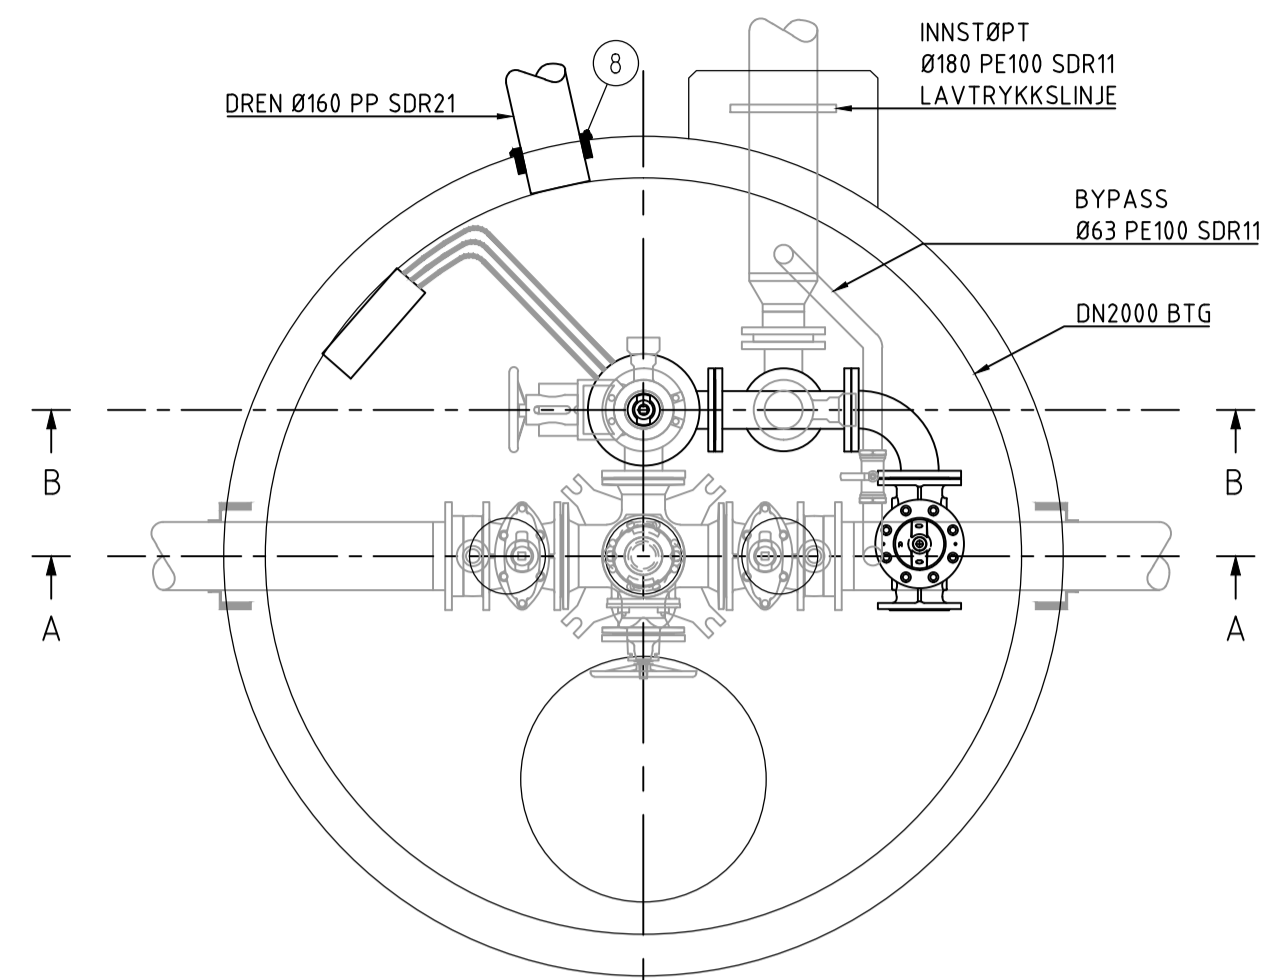


SNITT A-A
1:20

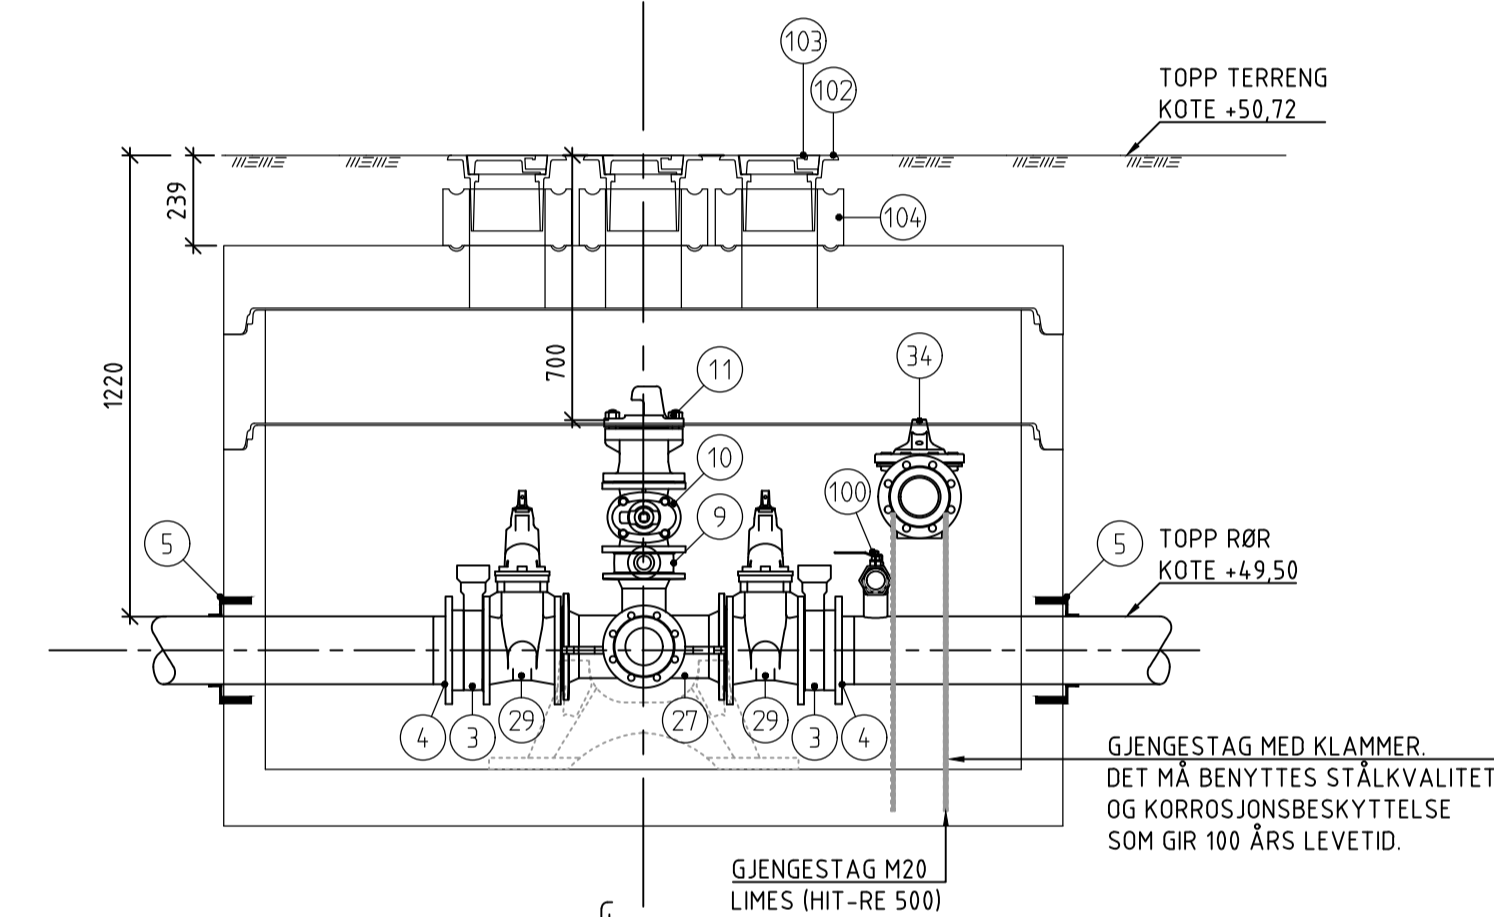


SNITT B-B
1:20

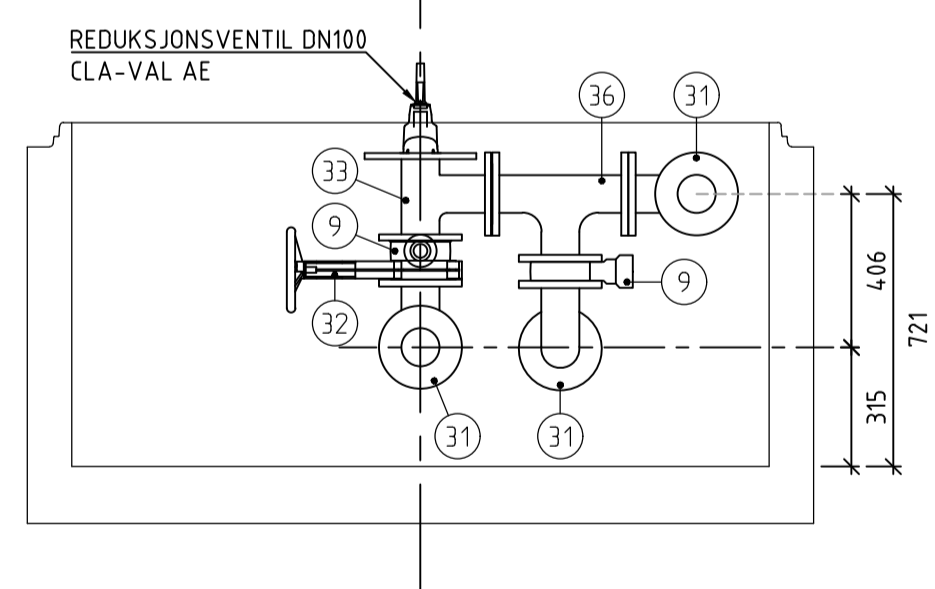


PLAN, ROTERT 90°
1:20

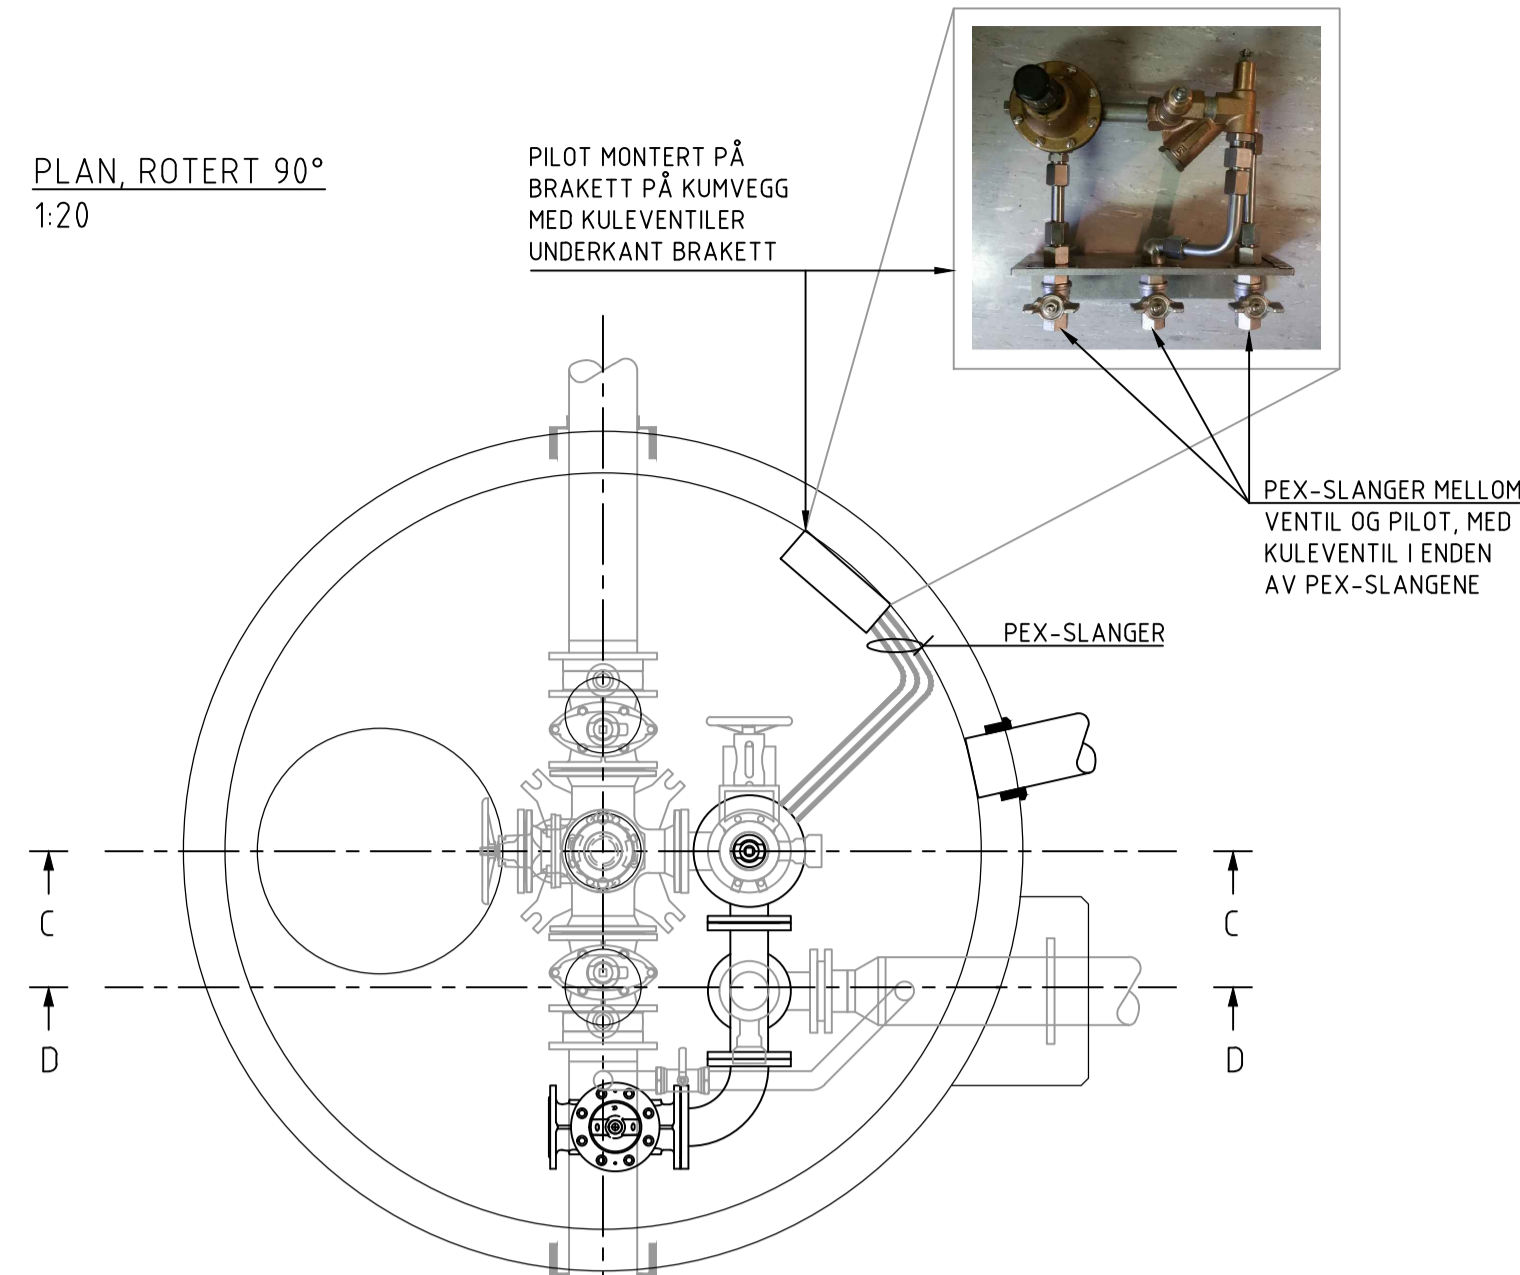


SNITT C-C
1:20

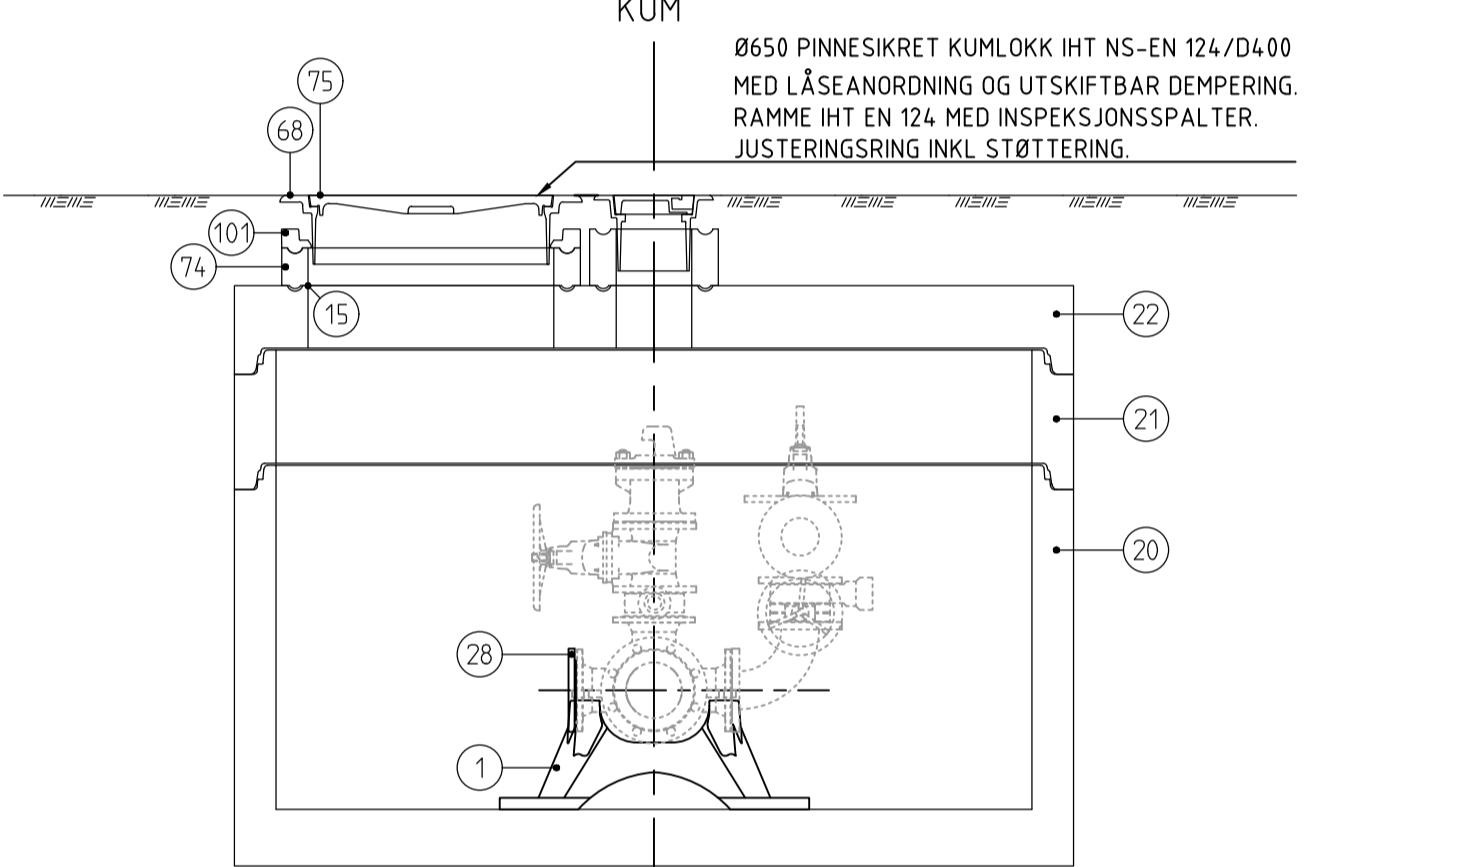

SNITT D-D
1:20

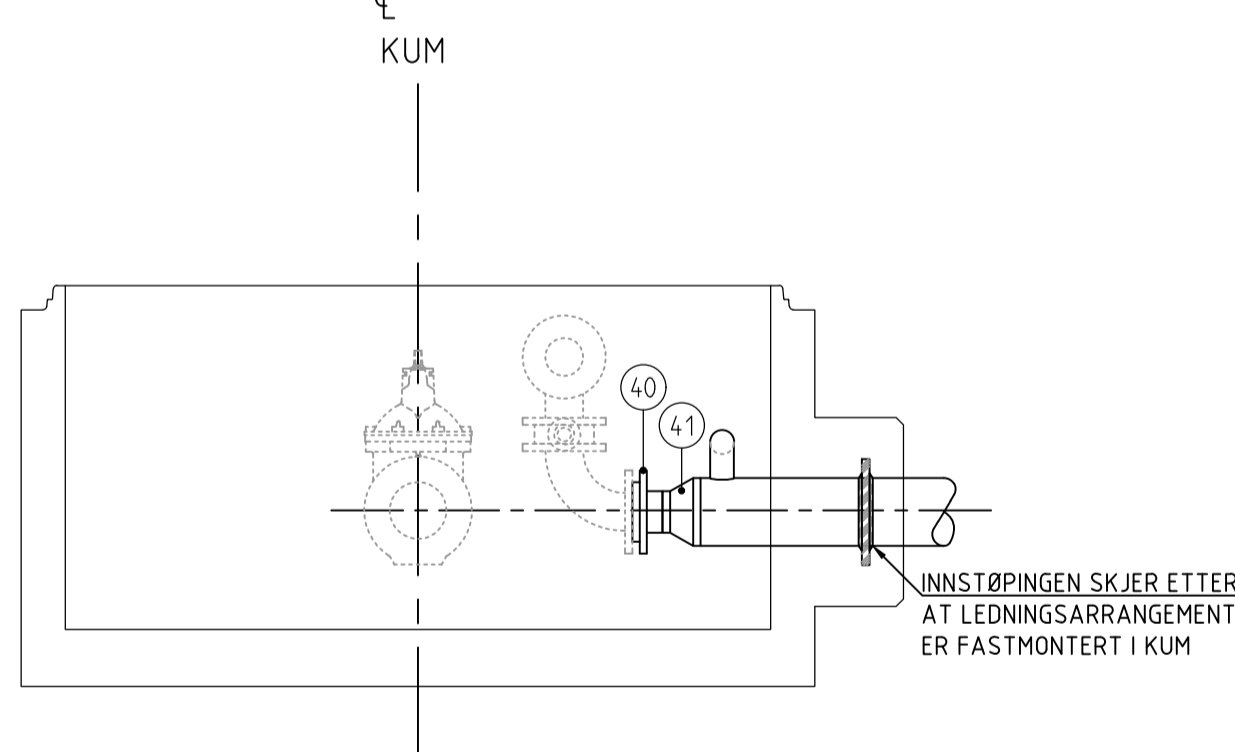

PLAN TOPPDEKKE
1:20

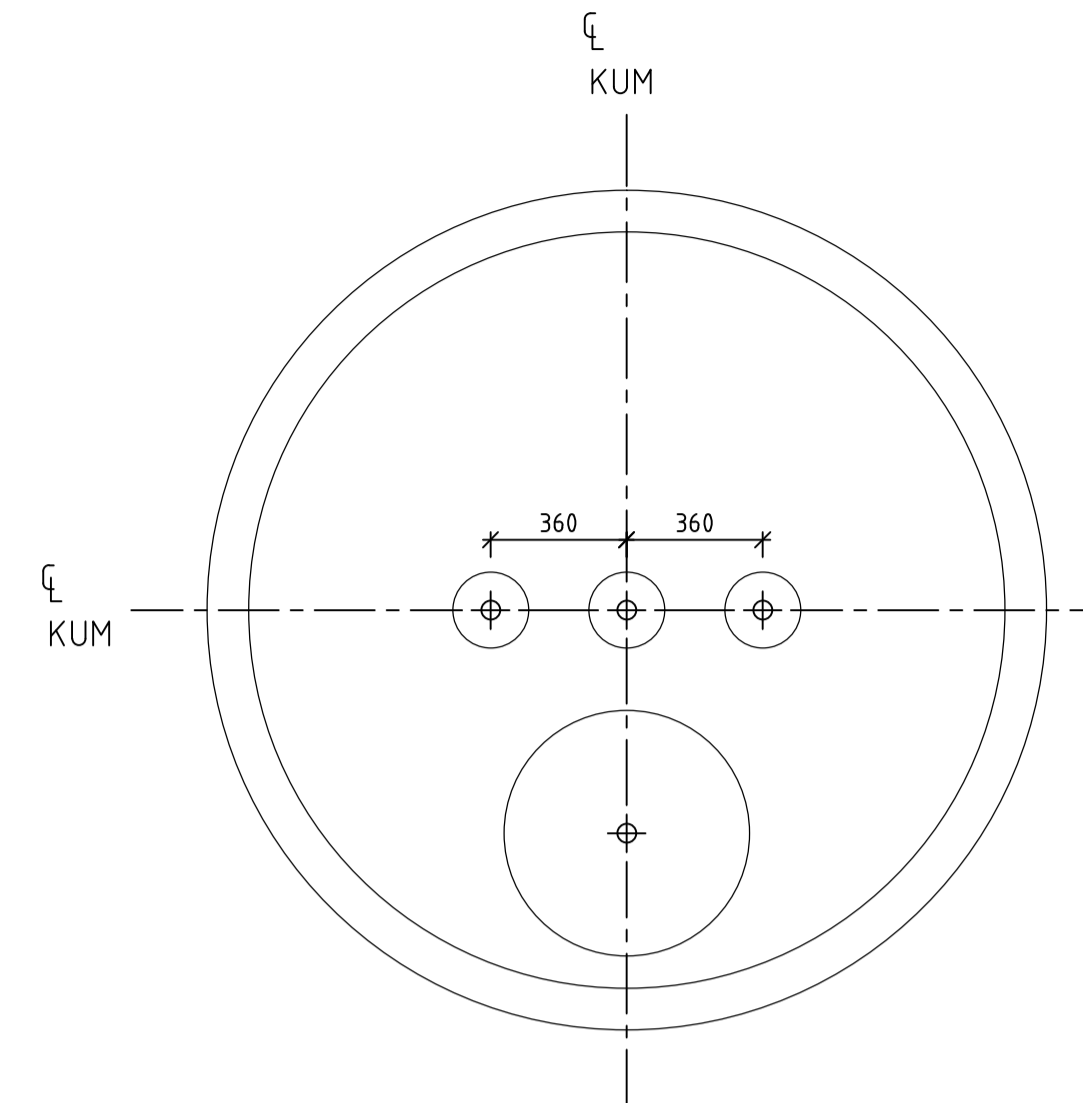

DELELISTE

POS	BESKRIVELSE	MATERIALE	DIM	ANMERKNING	ANTALL	STK. PRIS	PRIS
1	KONSOLL FOR ARMATURER FABR. MONTERT	SJK	DN150	PN16	1		
3	MELLOMRING M/BAJONETTLØSNING OG PLUGGET BAKKEKRAN	SJK	DN150	PN16	2		
4	SVEISEKRAGE MED LØSFLENS	PE	150/180	PN16	2		
5	COMBI-PAKNING TYPE FORSHEDA F911- ELLER TILS.	-	Ø180	FOR Ø180 PE	2		
8	AR-PAKNING, TYPE FORSHEDA F910 ELLER TILSV.	-	160/186	FOR Ø160 PP	1		
9	MELLOMRING MED BAJONETTLØSNING OG PLUGGET UTTAK	SJK	DN100	PN16	3		
10	SLUSEVENTIL M/RATT, BL = 190MM	SJK	DN100	PN16	1		
11	BRANNVENTIL, MED BRANNVENTILSIKRING OG BESKYTTELSESHETTE	SJK	DN100	PN16	1		
20	KUMRING M/BUNN	BET	DN2000	H=1060	1		
21	KUMRING	BET	DN2000	H=300	1		
22	TOPPLATE M/EKSENTRISK MANNHULL	BET	DN2000	H=165	1		
27	FLENSE-X MED FORANKRINGSRØR OG BRANNVENTILAVSTIKKER	SJK	150/100	PN16	1		
28	BLINDFLENS	SJK	DN100	PN16	1		
29	SLUSEVENTIL MED NØKKELTOPPER	SJK	DN150	PN16	2		
31	FLENSBEND 90°	SJK	DN100	PN16	3		
32	SKYVESPEJELDSVENTIL MED RATT	SJK	DN100	PN16	1		
33	REDUKSJONSVENTIL CLA-VAL AE	SJK	DN100	PN16	1		
34	SIKKERHETSVENTIL	SJK	DN100	PN16	1		
36	FLENSE-T	SJK	100/100	PN16	1		
40	SVEISEKRAGE MED LØSFLENS	PE	110/100	PN16	1		
41	OVERGANG	PE	110/180	PN16	1		
68	FLYTENDE RAMME, BELASTNINGSKLASSE D400	STJ	Ø650	-	1		
74	JUSTERINGSRING	BET	DN650	H=100	1		
75	STJ. LOKK, BELASTNINGSKLASSE D400	SJK	Ø650	-	1		
100	BAKKEKRAN FOR Ø63 PE	-	DN50	PN16	1		
101	AVSLUTNINGSRING	RES. PLAST	Ø650	H=50	1		
102	FLYTENDE RAMME, BELASTNINGSKLASSE D400	SJK	Ø200	-	3		
103	STJ. LOKK, BELASTNINGSKLASSE D400	SJK	Ø200	-	3		
104	JUSTERINGSRING	BET	DN200	H=150	3		

1 Foreløpig		05.06.2019	TL	TEE	TAO				
Rev.	Beskrivelse	Endr. liste	Dato	Tegn.	Kontr.	Godkj.			
	Constructa Entreprenør AS			Fag	Format				
	Alversund skole			RIVA	A1				
				Dato					
				05.06.2019					
	Detaljtegning			Målestokk/Format					
	Vannkum, V8			1:20					
Multiconsult		Status	Foreløpig	Konstr./Tegnet	TL	Kontrollert	TEE	Godkjent	TAO
www.multiconsult.no		Oppdragsnr.	10202685-02	Tegningsnr.	H08				
		Bygg	Etasje	Fag	B.detsnr	Type	Lepennr.		