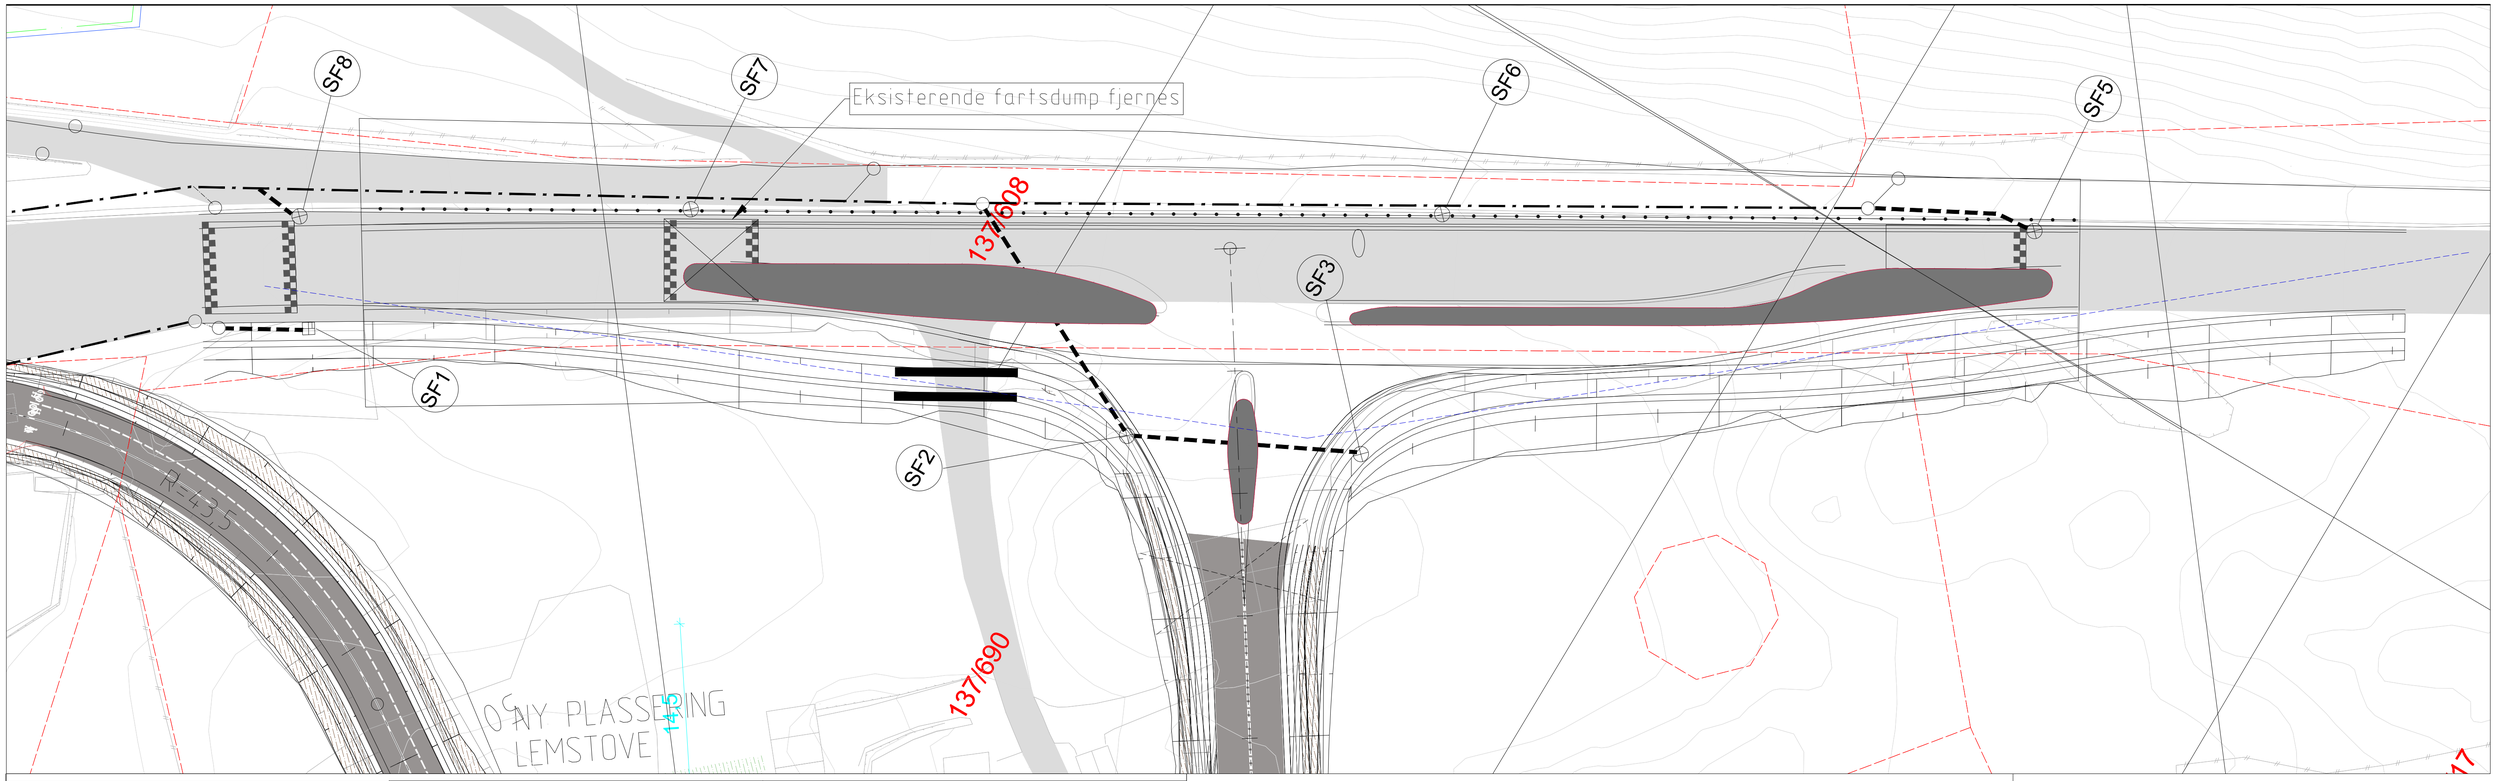

ISO
NTS

Plan, generelt sandfang
med kumlokk 1:20

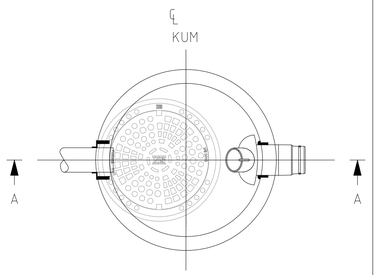

Snitt A-A
1:20

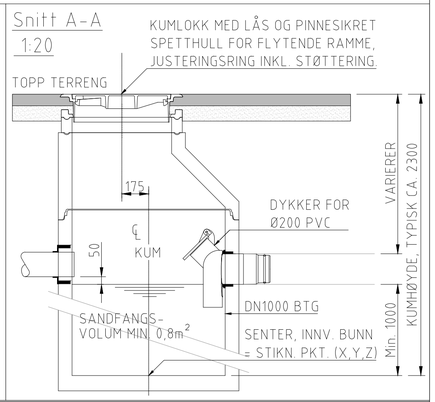

ISO
NTS

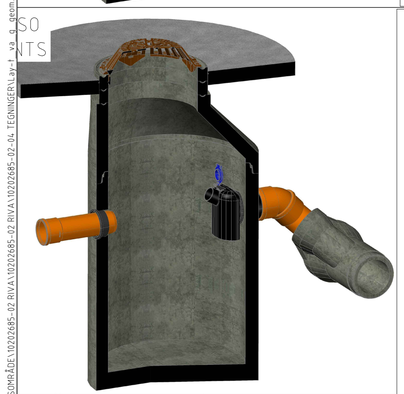

Plan, generelt sandfang
med kuppelrist 1:20

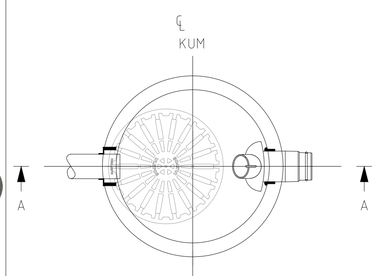

Snitt A-A
1:20

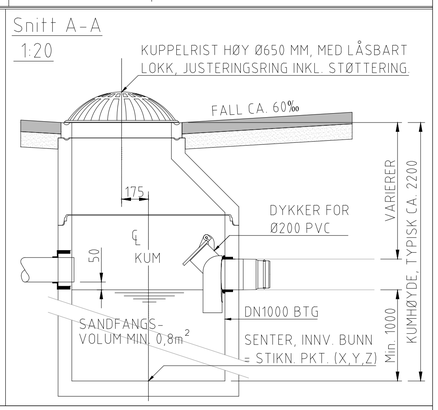

Ledninger

Drensledning

Eksisterende

Prosjektert

Symboler

Ristsluk

Kuppelrist

Rev.	Beskrivelse	Dato	Tegn.	Kontr.	Godkj.
0	Foreløpig	29.04.2019	TEE	RBS	TAO

Constructa entrepenør AS
Alversund skole

Plantegning
Plassering infiltrasjonssandfang ved nytt kryss

Fag: RIVA | Format: A1
Dato: 29.04.2019
Målestokk: 1:250
Koordinatsystem:
Høydesystem:

Multiconsult
www.multiconsult.no

Status	Konstr./Tegnet	Kontrollert	Godkjent
Foreløpig	TEE	RBS	TAO

Oppdragsnr.: 10202685-02 | Tegningsnr.: G101 | Rev.: 0

O:\10202\10202685-02\10202685-02-03 ARBEIDSOMRÅDE\10202685-02 RIVA\10202685-02-04 TEGNINGER\Lay-1 va_g_gem.dwg, Layout: (G101) - Plottet av: tee, Date: 2019.05.23 kl.10:47