


TEGN INNHOLD:	TILTAKSART:	MÅL:
Plan tegning	Enebolig	1 : 100
Eksisterende Bra	Tilbygg bra terrasse	Total bra
265,3m ²	24,63m ²	299,93m ²
Eksisterende Bya	Tilbygg bya terrasse	Total Bya
171,5m ²	44,4m ²	215,7m ²

REV.	DATE	REVISION	SIGN.
1	19/6	Støtrelse / Glass	ET

Kålas Bygg AS
 Torhusmyrane 2, 5913 Elkangeråvåg
MESTERHUS

TILTAKSHAVER: Anja Cecilie Sletthaug
 BYGGER/ASS: Dyrhovden 19 A
 Grunb nr.: 233/167
 KOMMUNE: Lindås

PROSJEKT: Utvidelse av terrasse
 ARKTEKT: ET
 DATE: 01/23/19
 TEGN: ET
 PROSJEKT NR.:
 TEGN NR.: 09.10

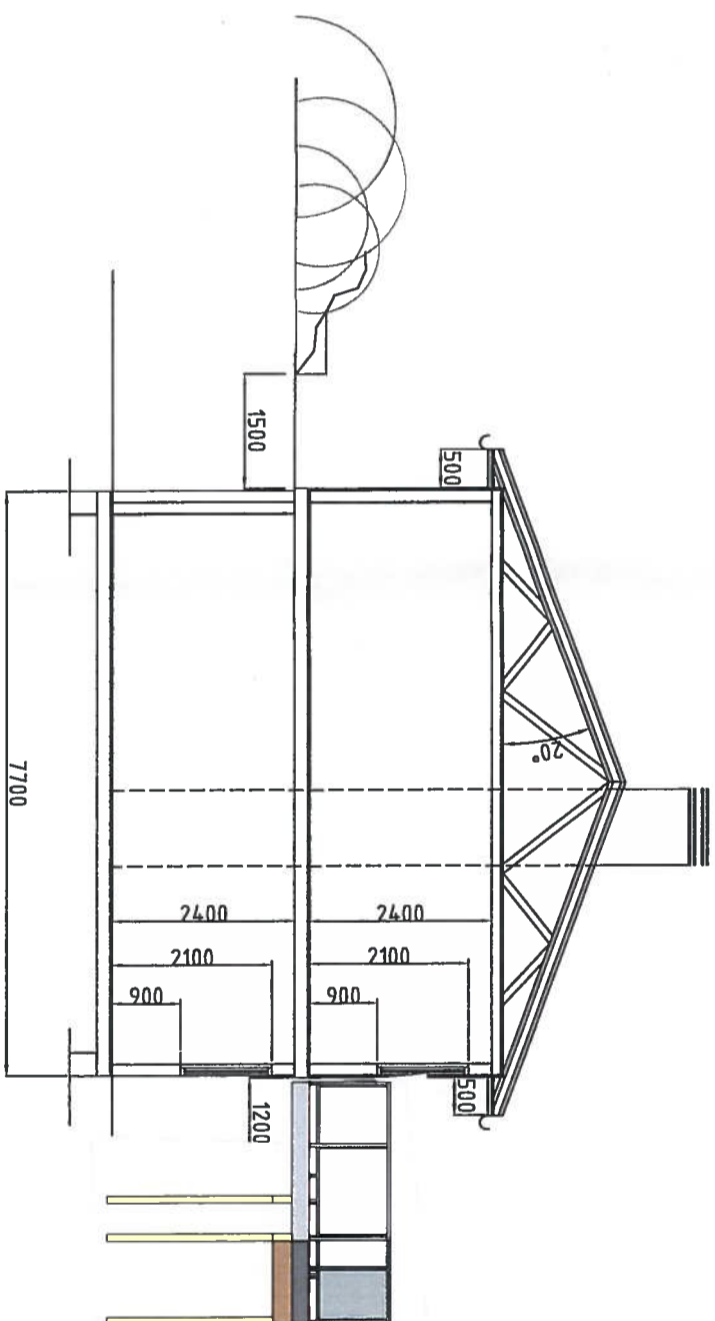

SNITT A-A


Tillegg

REV.	DATE	REVISION	SIGN.
1	1916	Storreise / Glass	ET


Kålås Bygg AS
Torvhusmyrane 2, 5913 Eikangervåg
MESTERHUS

TILTAKSHAVER:	Anja Cecilie Sletthaug
BYGGEPLASS:	Dyrhøyden 19 A
G.nr/B.nr:	233/167
KOMMUNE:	Lindås

TEGN. INNHOLD:	Snitt tegning	TILTAKSART:	Enebolig	MAL:	1 : 100
PROSJEKT:	Utvidelse av terrasse	PROSJEKT NR.:		TEGN.NR.:	09.15
ARKITEKT:	ET	DATE:	23.01-19	TEGN.:	ET

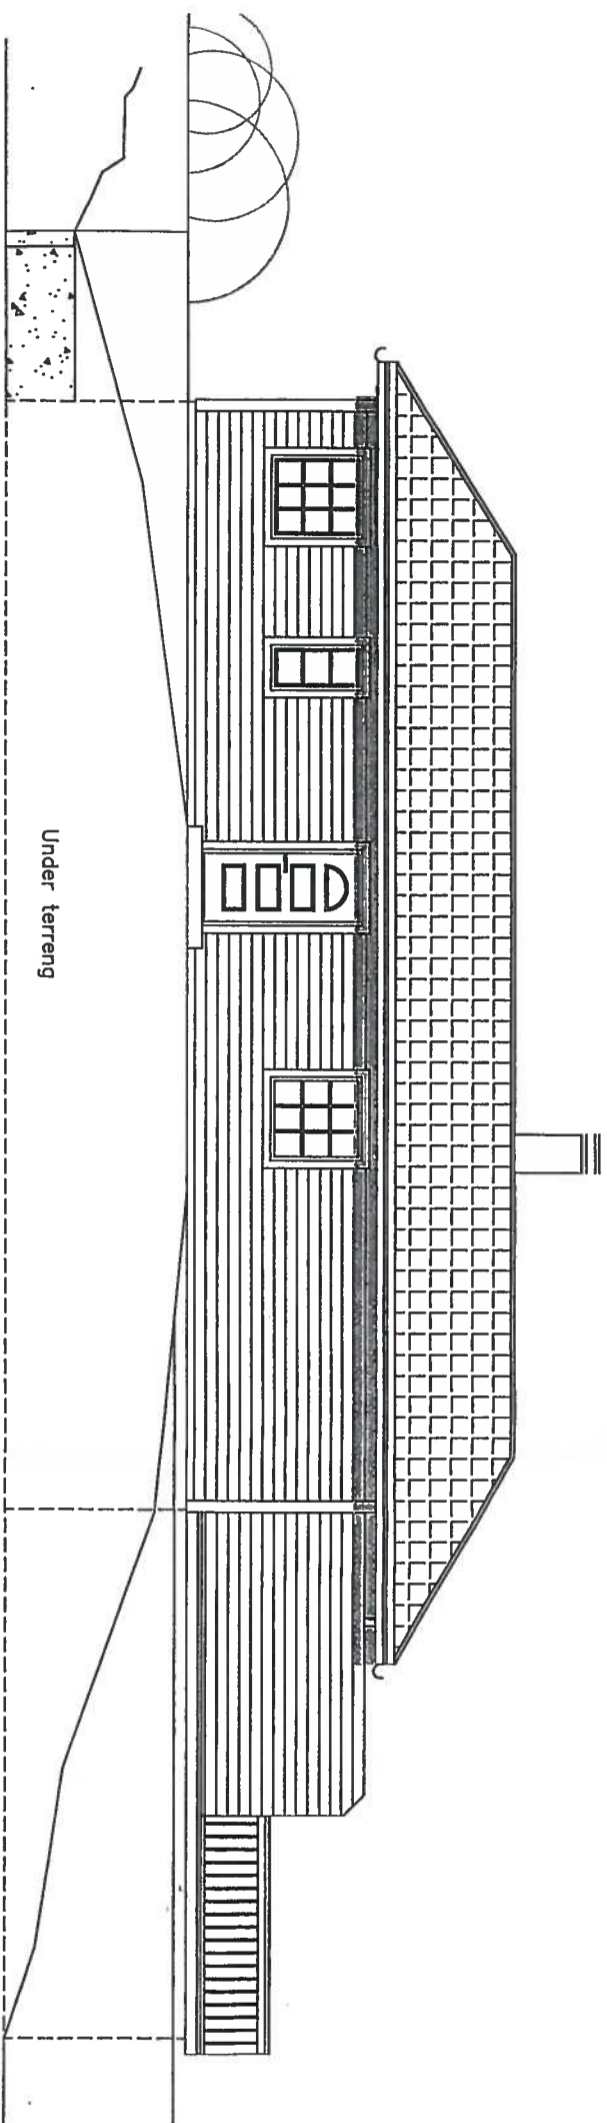

Fasade mot nord-øst

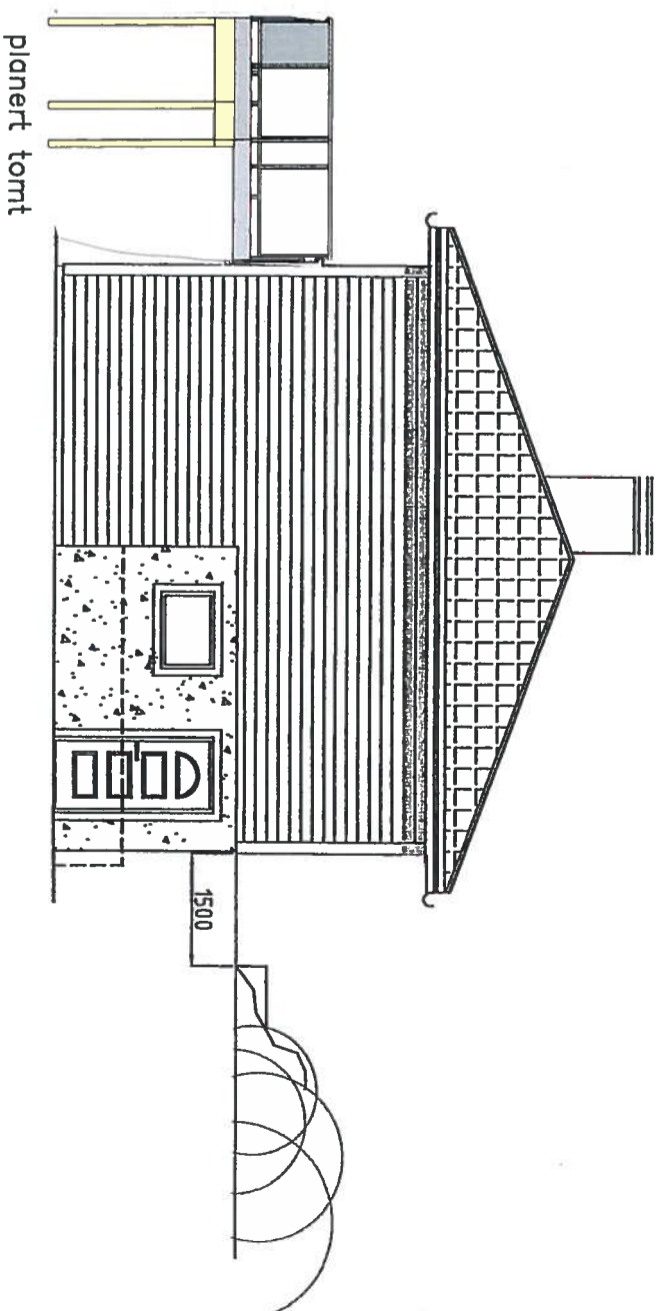


Fasade mot sør-øst

REV.	DATO	REVISJON	SIGN.
1	14/6	Skjellerås / 210.55	ET


Kålås Bygg AS
Torhusmyrane 2, 5913 Eikangervåg
MESTERHUS

TILTAKSHAVER	Anja Cecilie Sletthaug
BYGGERLASS	Dyrhovden 19 A
G.nr/B.nr	233/167
KOMMUNE	Lindås

TEGN. INNHOLD:	Fasadetegninger	TILTAKSART:	Enebolig	MAL:	1 : 100
PROSJEKT:	Utvildelse av terrasse	PROSJEKT NR.:		TEGN NR.:	09.20
ARKTEKT:	ET	PROSJEKT DATO:	23.01-19	TEGN.:	ET

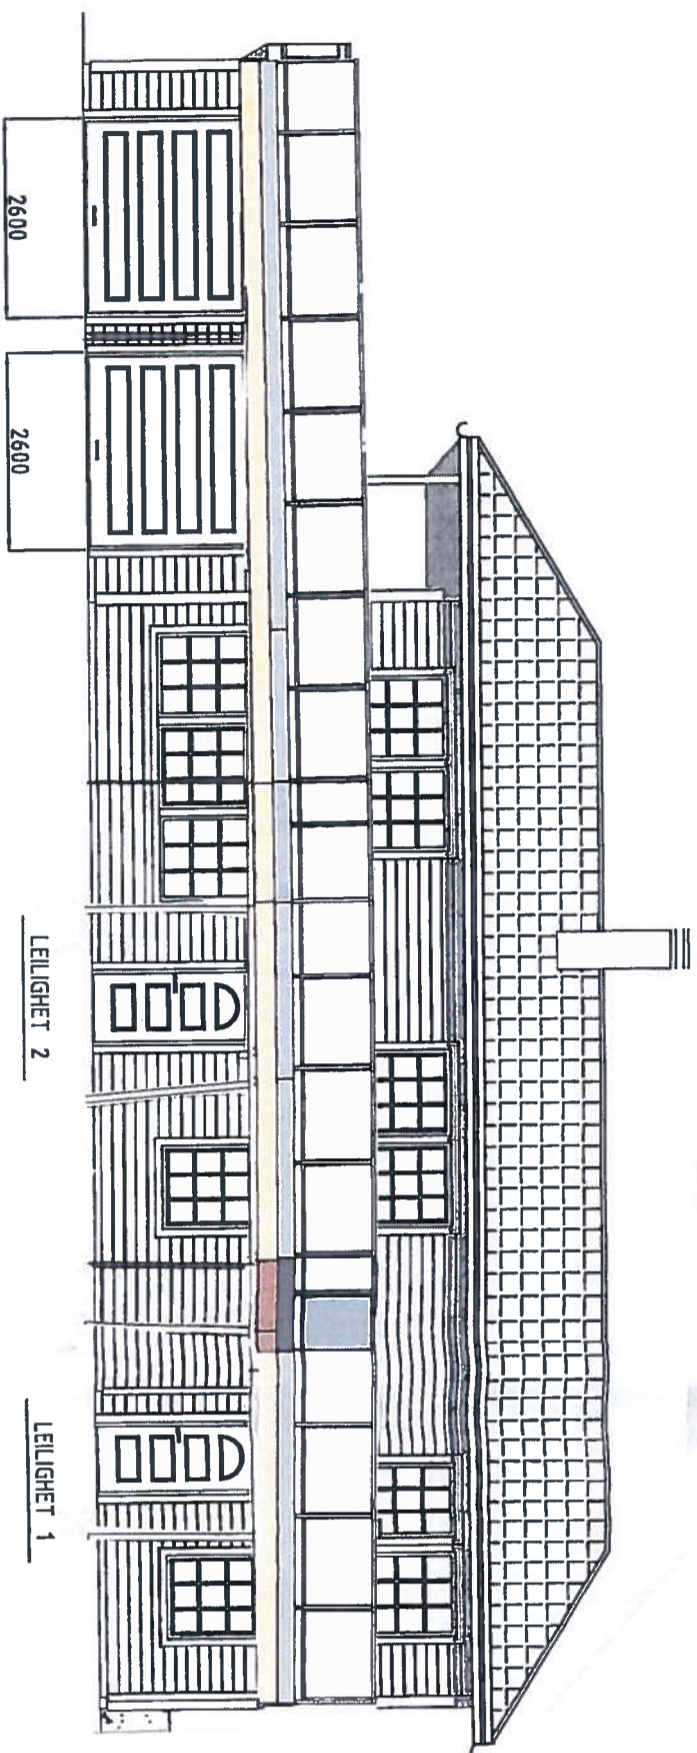

Fasade mot sør-vest

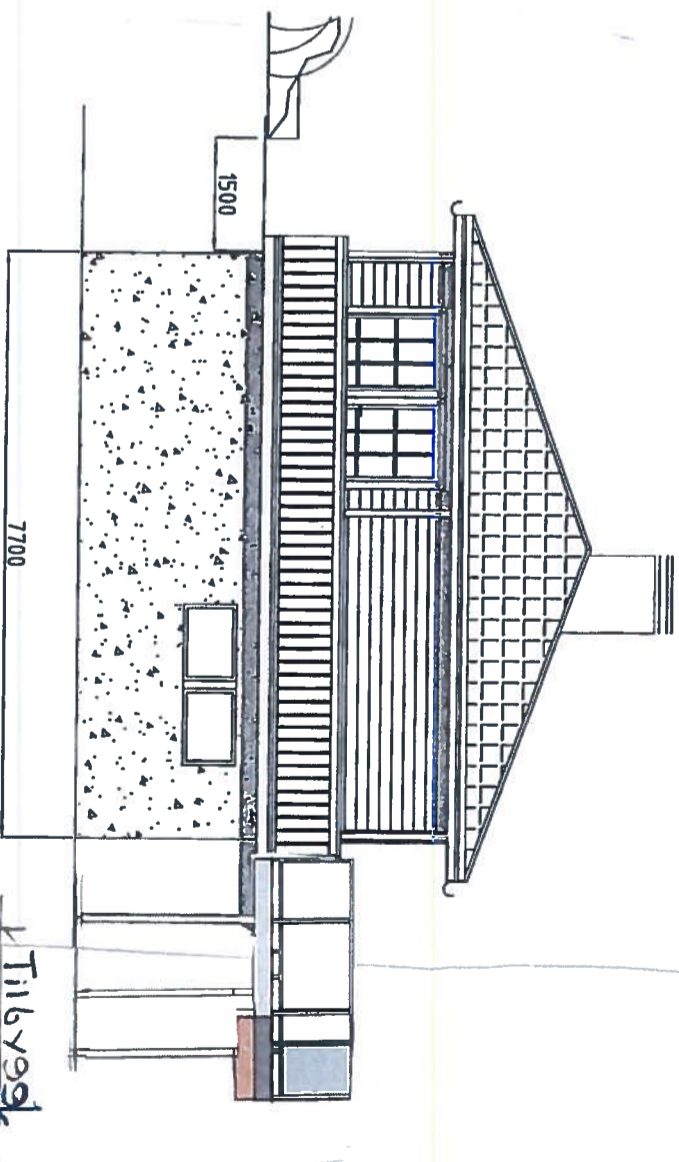

Fasade mot nord-vest

REV.	DATO	REVISJON	SIGN.
1	14/6	Skjortelse / Glass	ET

Kålas Bygg AS
 Torhusmyrane 2, 5913 Eikangervåg
MESTERHUS

TILTAKSHAVER:	Anja Cecilie Sleithaug
BYGGEPLASS:	Dyrhovden 19 A
G nr/B nr.:	233/167
KOMMUNE:	Lindås

TEGN. INNHOLD:	Fasadelegninger	TILTAKSART:	Enebolig	MAL:	1 : 100
PROSJEKT:	Utvidelse av terrasse	ARKTEKT:	ET	PROSJEKT NR.:	09.30
		DATO:	23.01-19	TEGN.:	ET