


Utsnitt situasjonsplan 1:200
Avkjørsel med siktlinjer

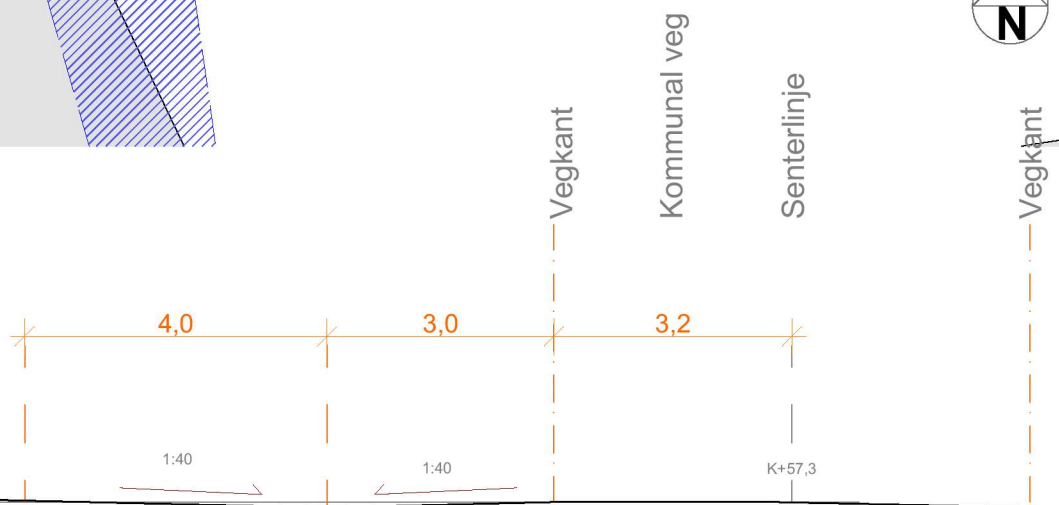

Lengdeprofil 1:100

Boliger Fonebost

Fonebostvegen, 5955 Lindås
tiltaksøver: Hitland bygg as

NB! Tegninger/konseptet er Tysseland Arkitektur AS sin eiendom og tilhørende rettigheter ihht til øndsverkløven inntil noe annet er avtalt/kontraktstestet.

Fase:
Rammesøknad

Gnr/Bnr:
108/624

Prosjektnr.:
1901

Tegningsnr.:
A10-03

Dato:
07.01.2019

Tysseland arkitektur as
Strandgaten 19
5013 Bergen

Type tegning:
Avkjørsel

sign: kontroll
RRG TT

Målestokk:
1:200, (A4)

ragnhild@tyark.no
410 48 428

tyark