


Sør - Vest



Utvidelese av stue som skal nyttes til vinterhage
 Øykjetona 16 og 18
 zeng Linghua og Atle Magne Austrheim
 Og
 Marie Nordanger Lekva og Nils Bjarne Lekva

131

E II

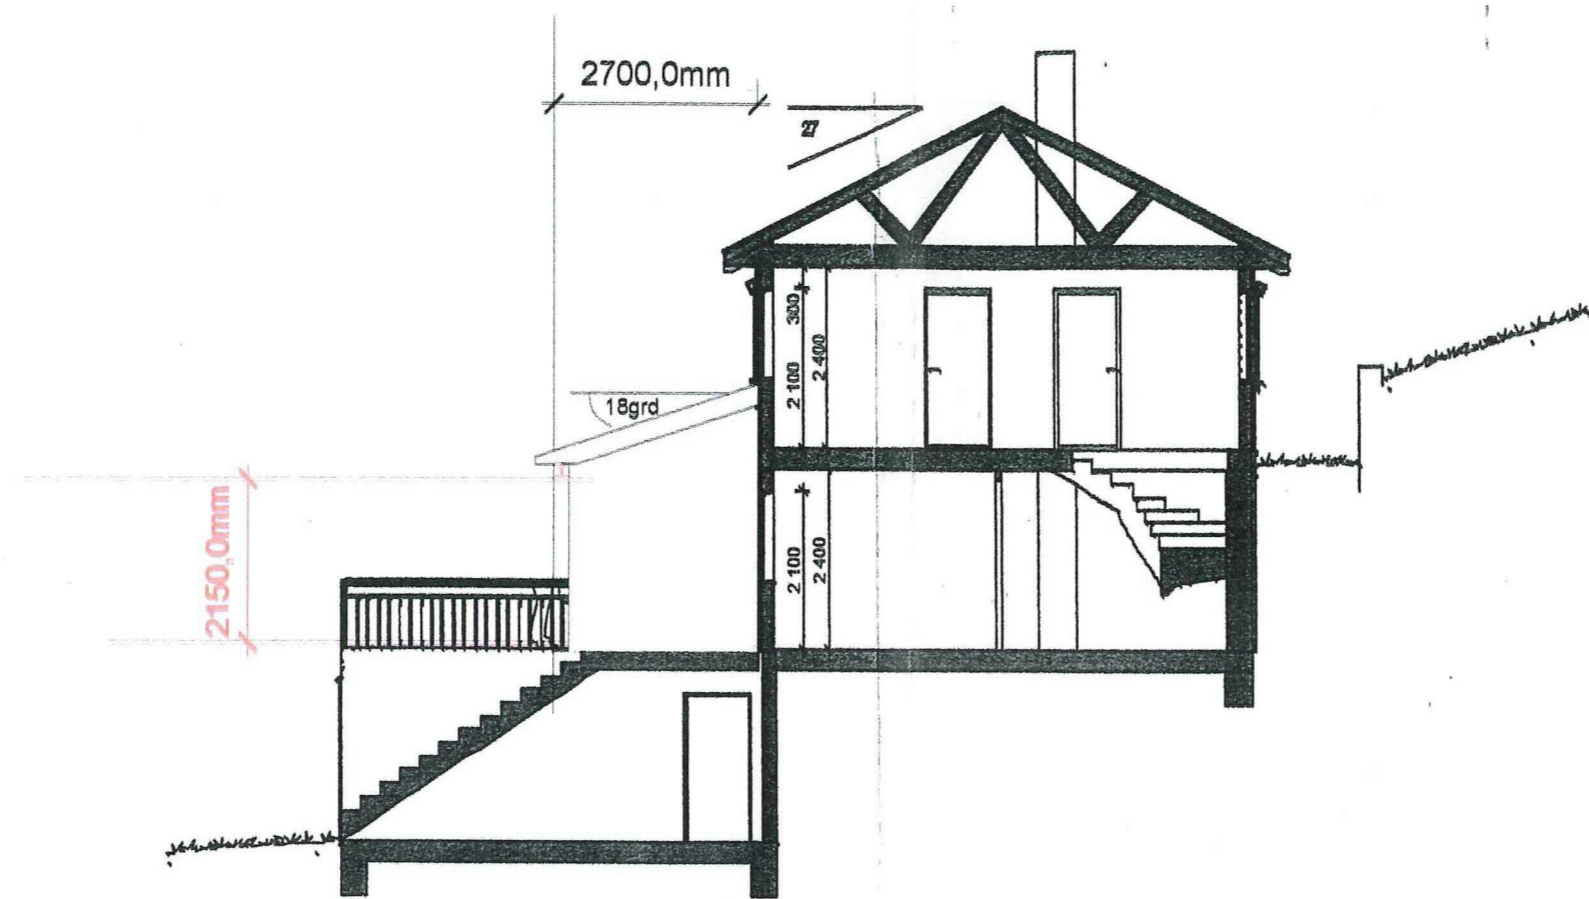

Utvidelese av stue som skal nyttes til vinterhage
 Øykjetona 16 og 18
 zeng Linghua og Atle Magne Austrheim
 Og
 Marie Nordanger Lekva og Nils Bjarne Lekva