



0352






0353


Nåværende situasjon i Litlevika 9, 5914 Isdalstø. Gnr.185, bnr. 174 i Lindås kommune

Isdalstø, 14. 06. 2019, Jan Thore Kartveit



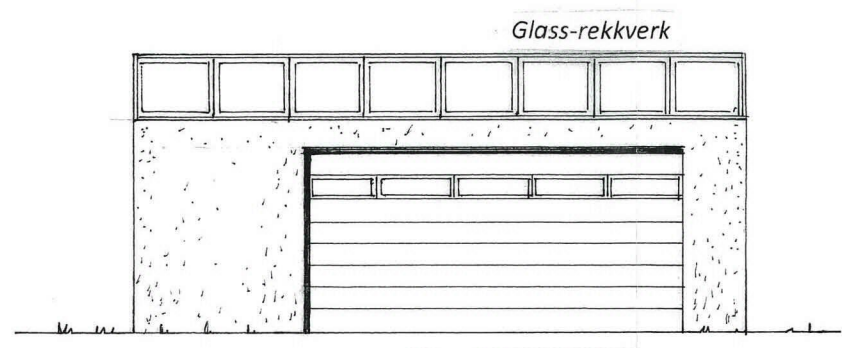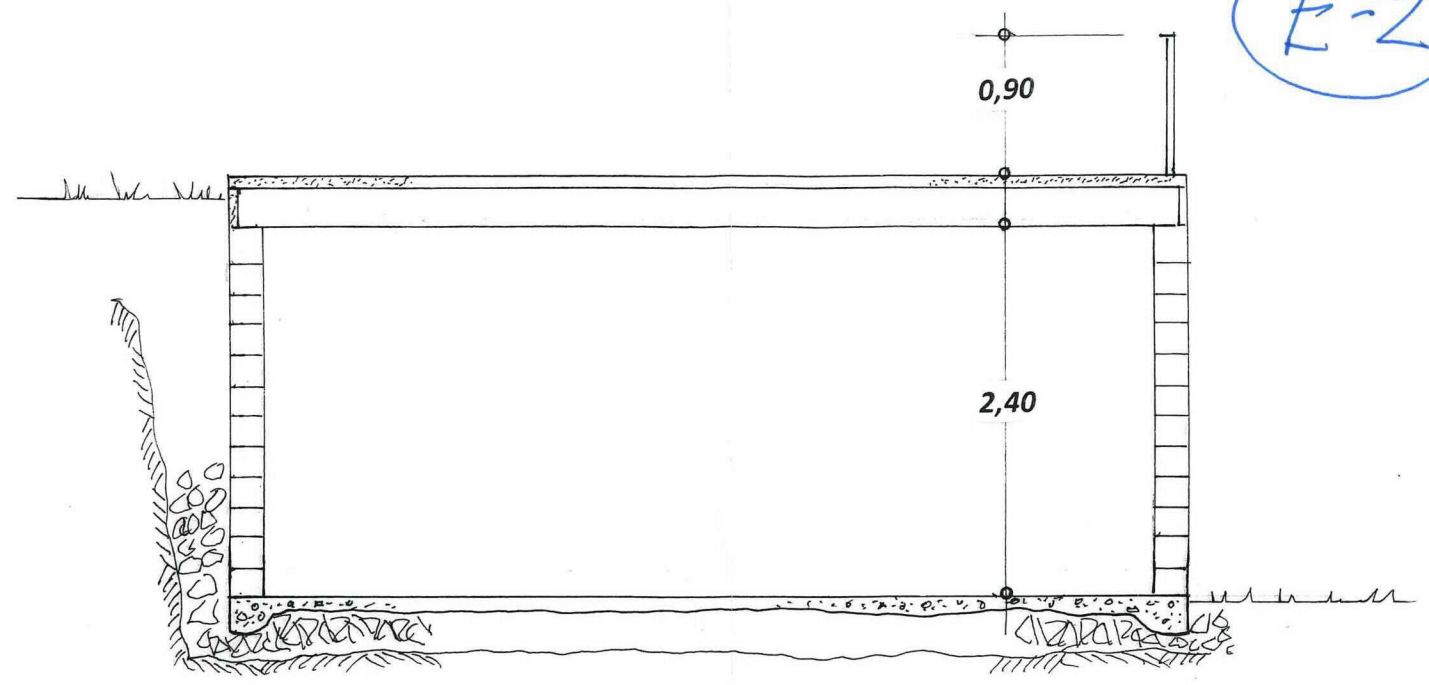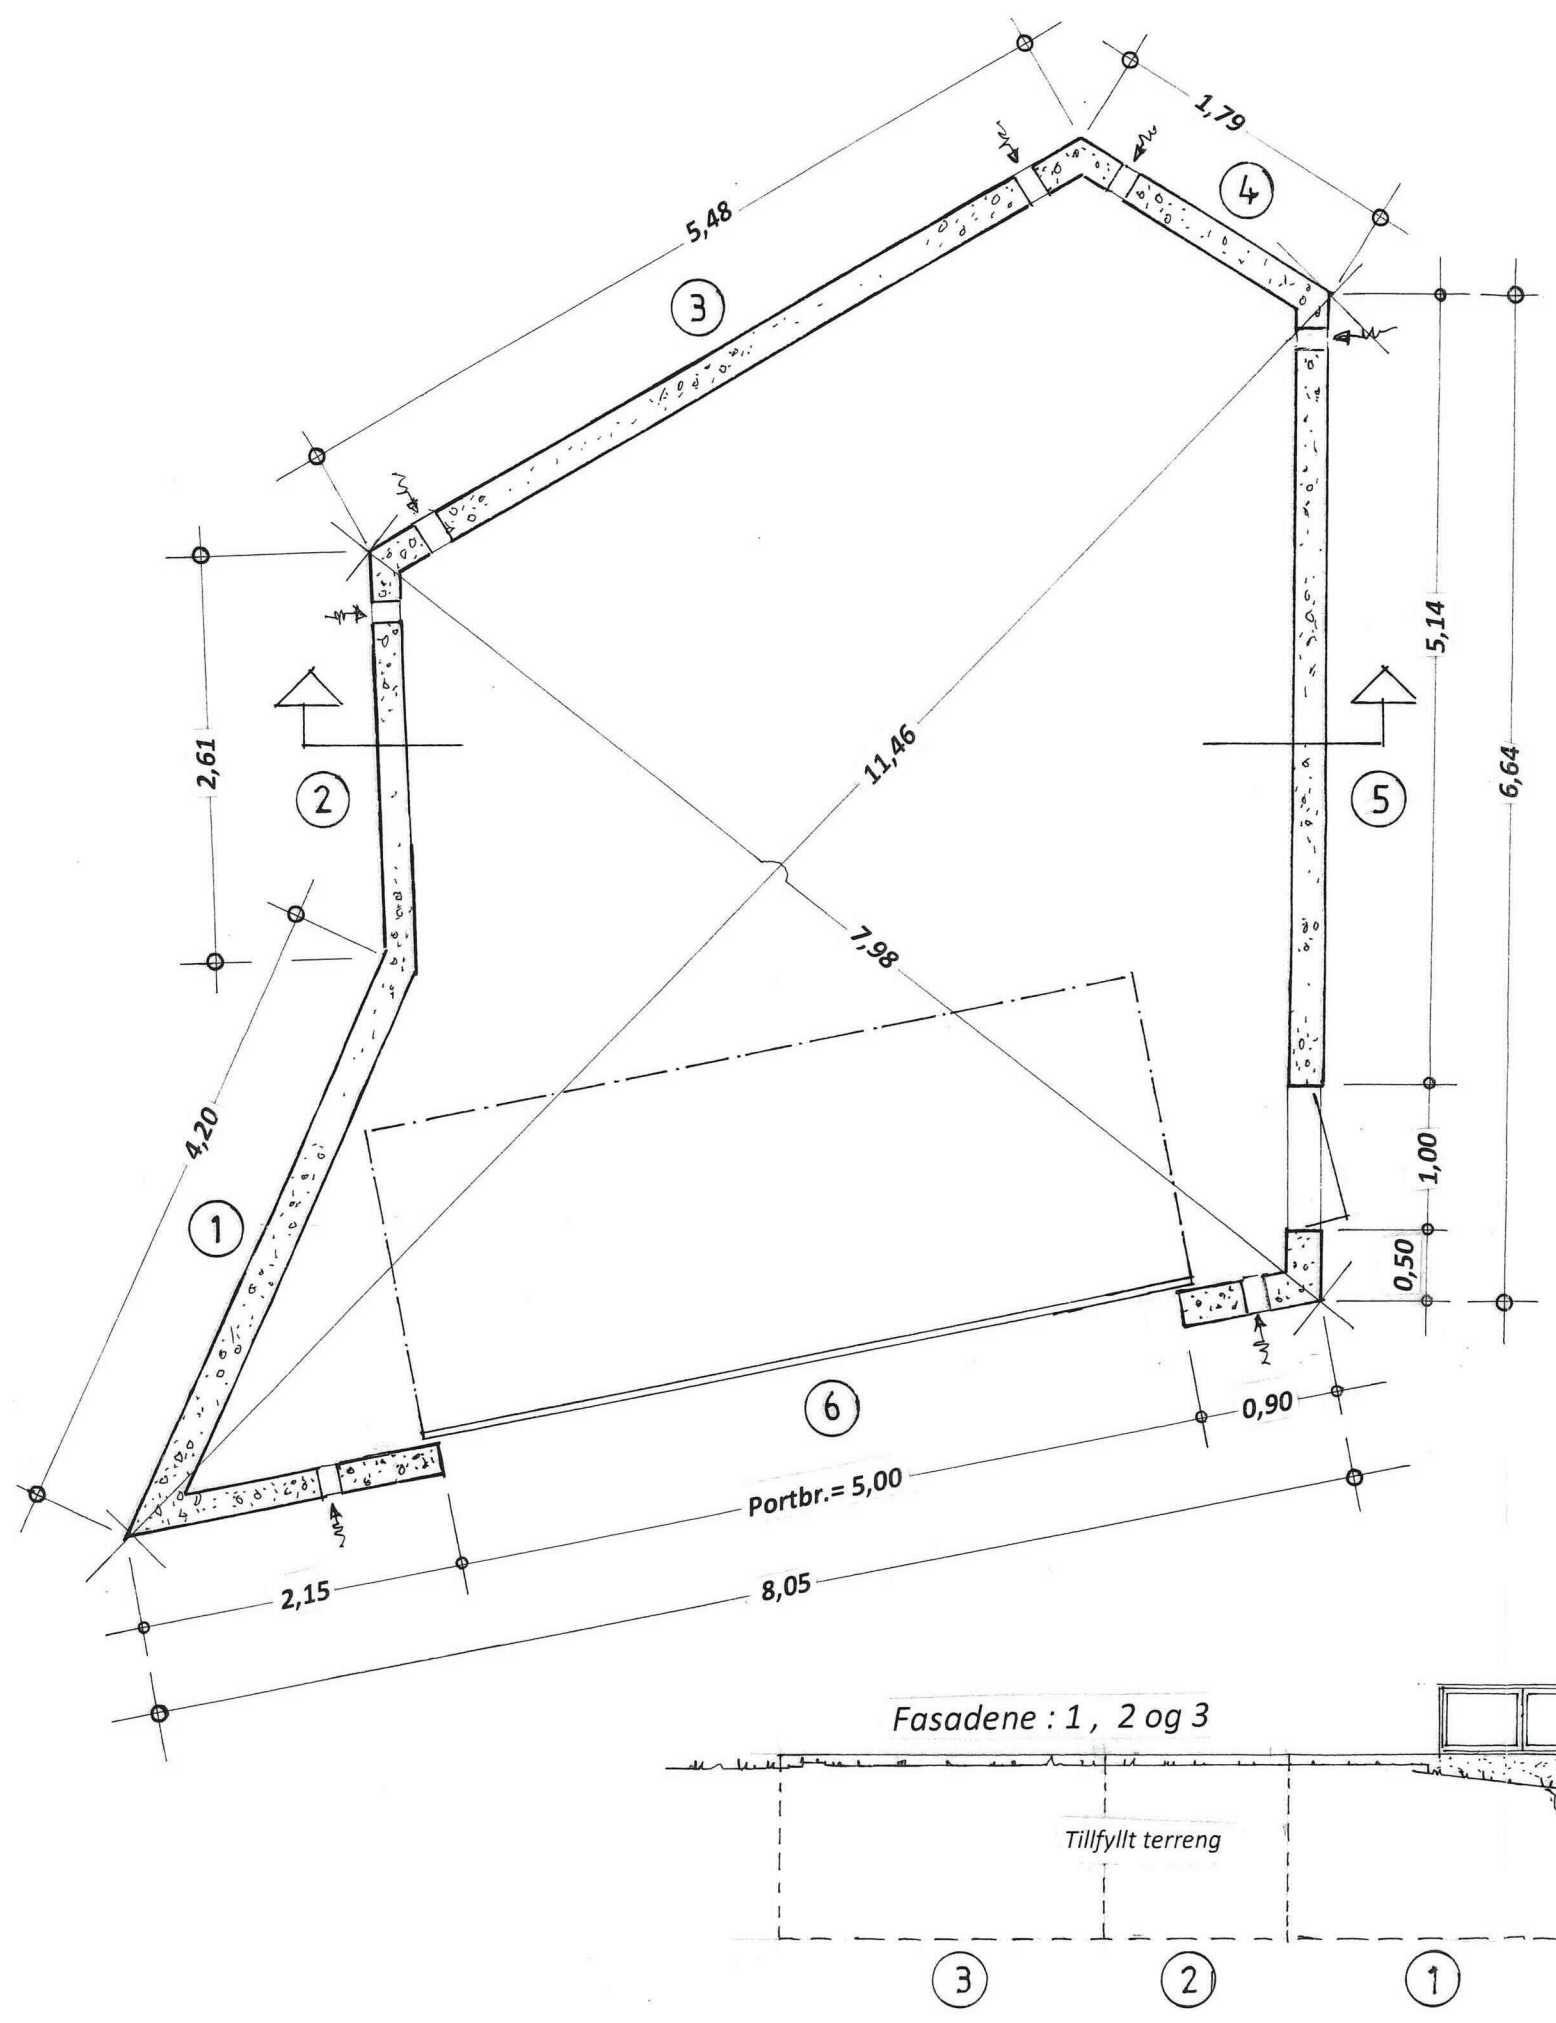


6 Fasade : 6

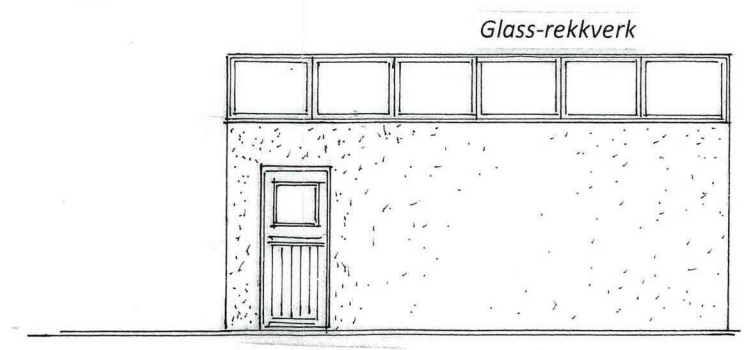

Fasade : 5 5

På fasaden 1, 2, 3 og 4 blir terrenget fylt til, - like opp mot topp garasjedekket - og tilstøtende terreng !

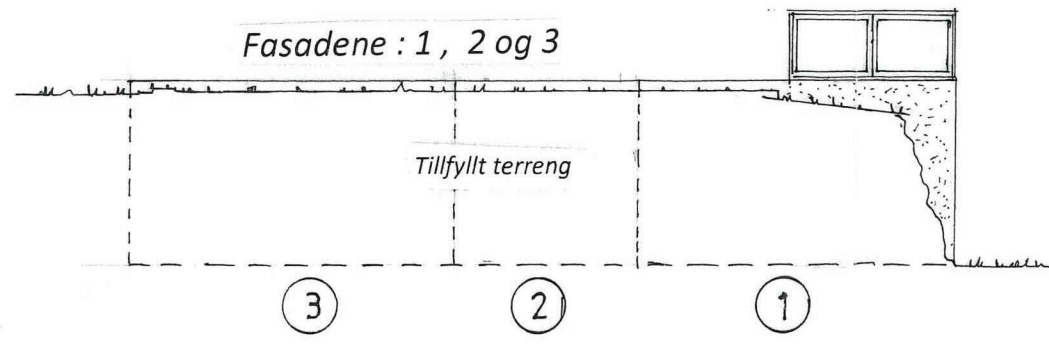

Prosj. garasje på eiendommen Litlevika 9  
 Gnr. 185, bnr. 174 i Lindås kommune  
 Plan og Snitt i Mål = 1:50, fasader i Mål = 1:100  
 Isdalstø, 18. 06. 2019, Jan Thore Kartveit